


Согласовано

Согласовано

Инд. № подл.	Подп. и дата	Взам. инв. №

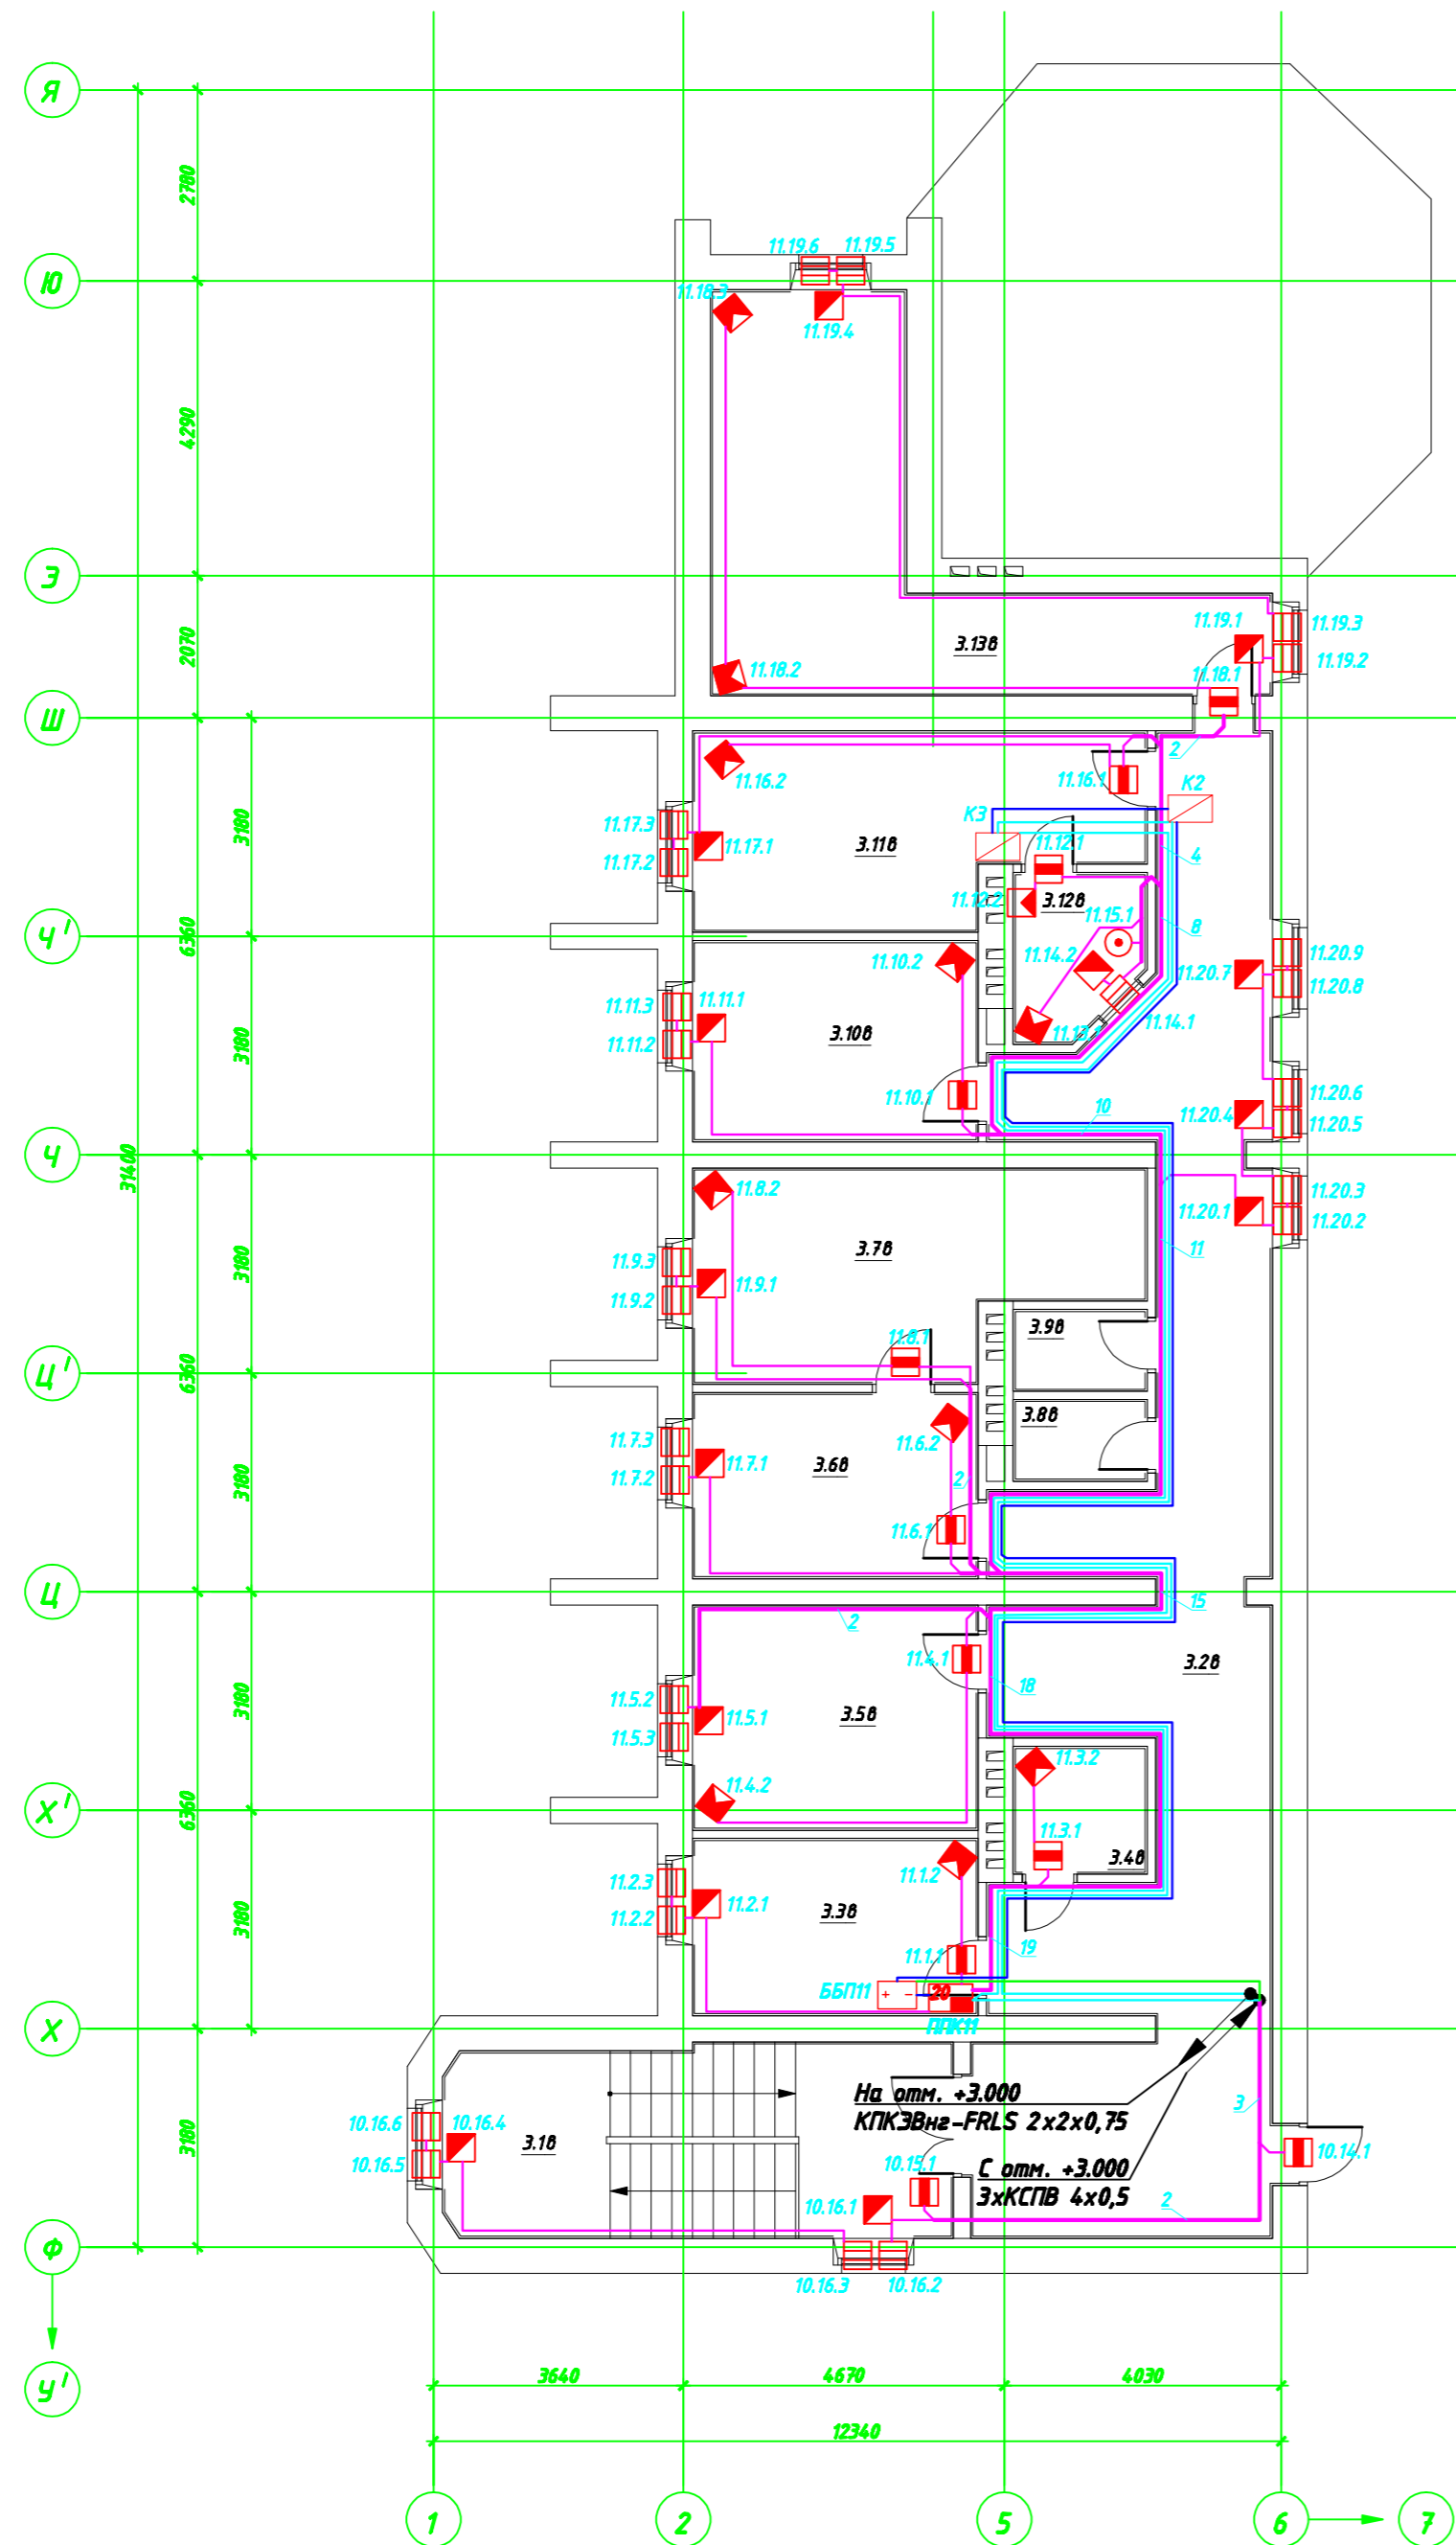

Экспликация помещений

№ пом.	Наименование	Площадь, м ²
3.18	Лестница	20,10
3.20	Коридор	59,30
3.30	Помещение дежурного персонала	10,33
3.40	Подсобное помещение	3,40
3.50	Кабинет зам. Директора по АХЧ	13,20
3.60	приёмная директора	10,86
3.70	Кабинет директора	17,29
3.80	С/у	2,13
3.90	С/у	2,13
3.100	Отдел кадров	11,76
3.110	Бухгалтерия	16,39
3.120	Касса	4,03
3.130	Помещение архива	24,01
Общая площадь этажа		194,93

00.0000-СОТС					
Изм.	Колуч.	Лист	№ док.	Подп.	Дата
Система охранной и тревожной сигнализации				Стадия	Лист
Блок В. План этажа на отм. +6.000				РП	14
ЛНТ				Листов	31
СЕРВИСНЫЙ ЦЕНТР				Формат А2	

Копировал

Формат А2