


Экспликация помещений

№ пом.	Наименование	Площадь, м <sup>2</sup>
1	Тамбур	8,24
2	Холл	25,28
3	Комната охраны	10,73
4	Рабочая комната	10,12
5	С/у	3,72
6	Тамбур	1,54
Общая площадь этажа		59,63

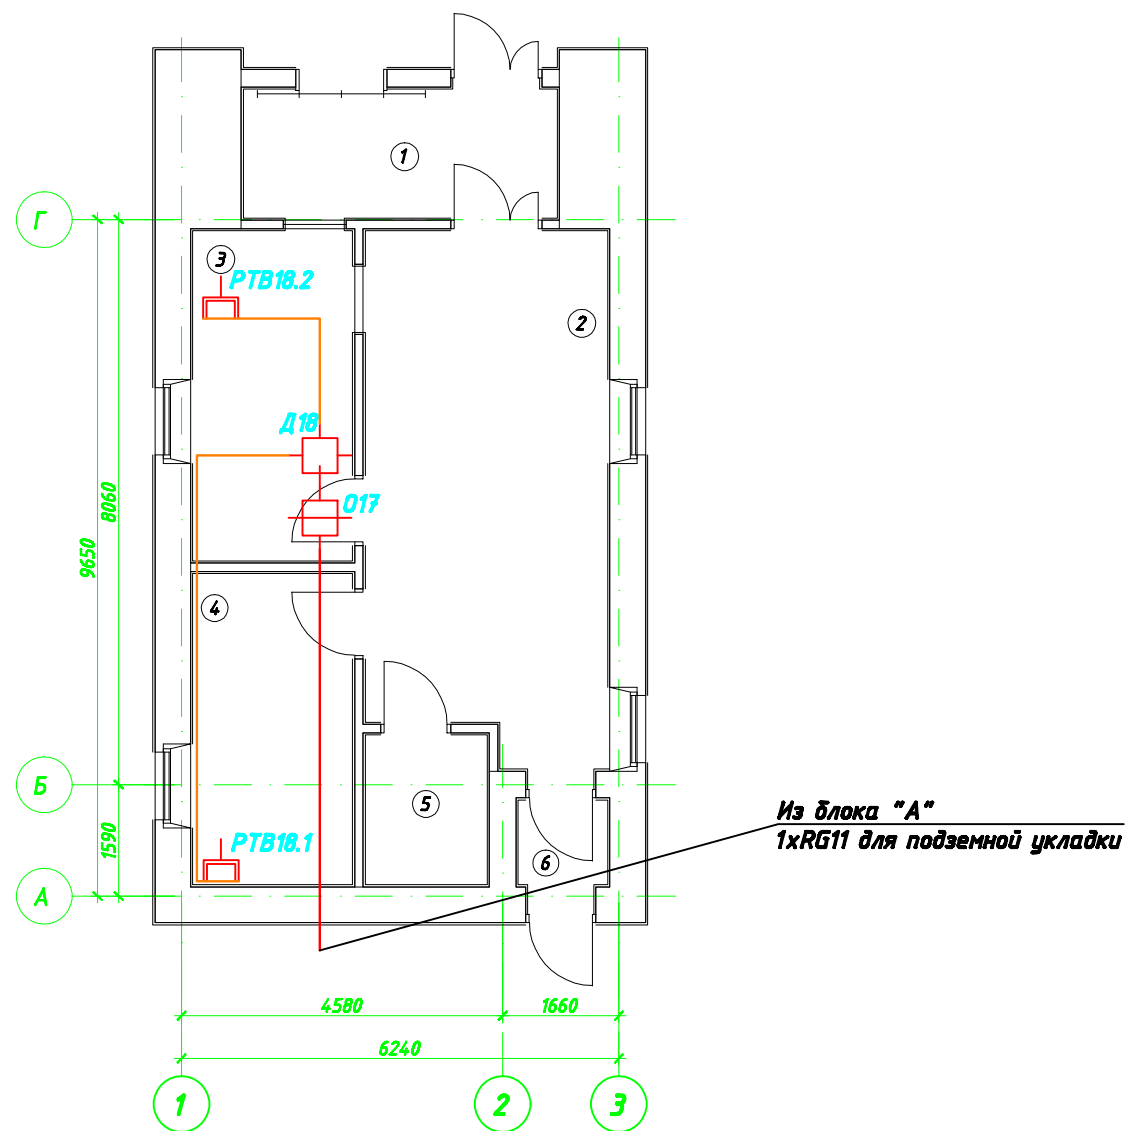

Согласовано				
Согласовано				
Инв. № подл.		Подп. и дата	Взам. инв. №	

						00.0000-СЭТ		
Изм.	Кол.уч.	Лист	№ док.	Подп.	Дата			
						Система эфирного телевидения		
						Стадия	Лист	Листов
						РП	15	21
ГИП	Ляшенко					План размещения оборудования и кабельных трасс. Лит "36Б".		
Проверил	Парыпчик							
Разраб.	Ляшенко							

