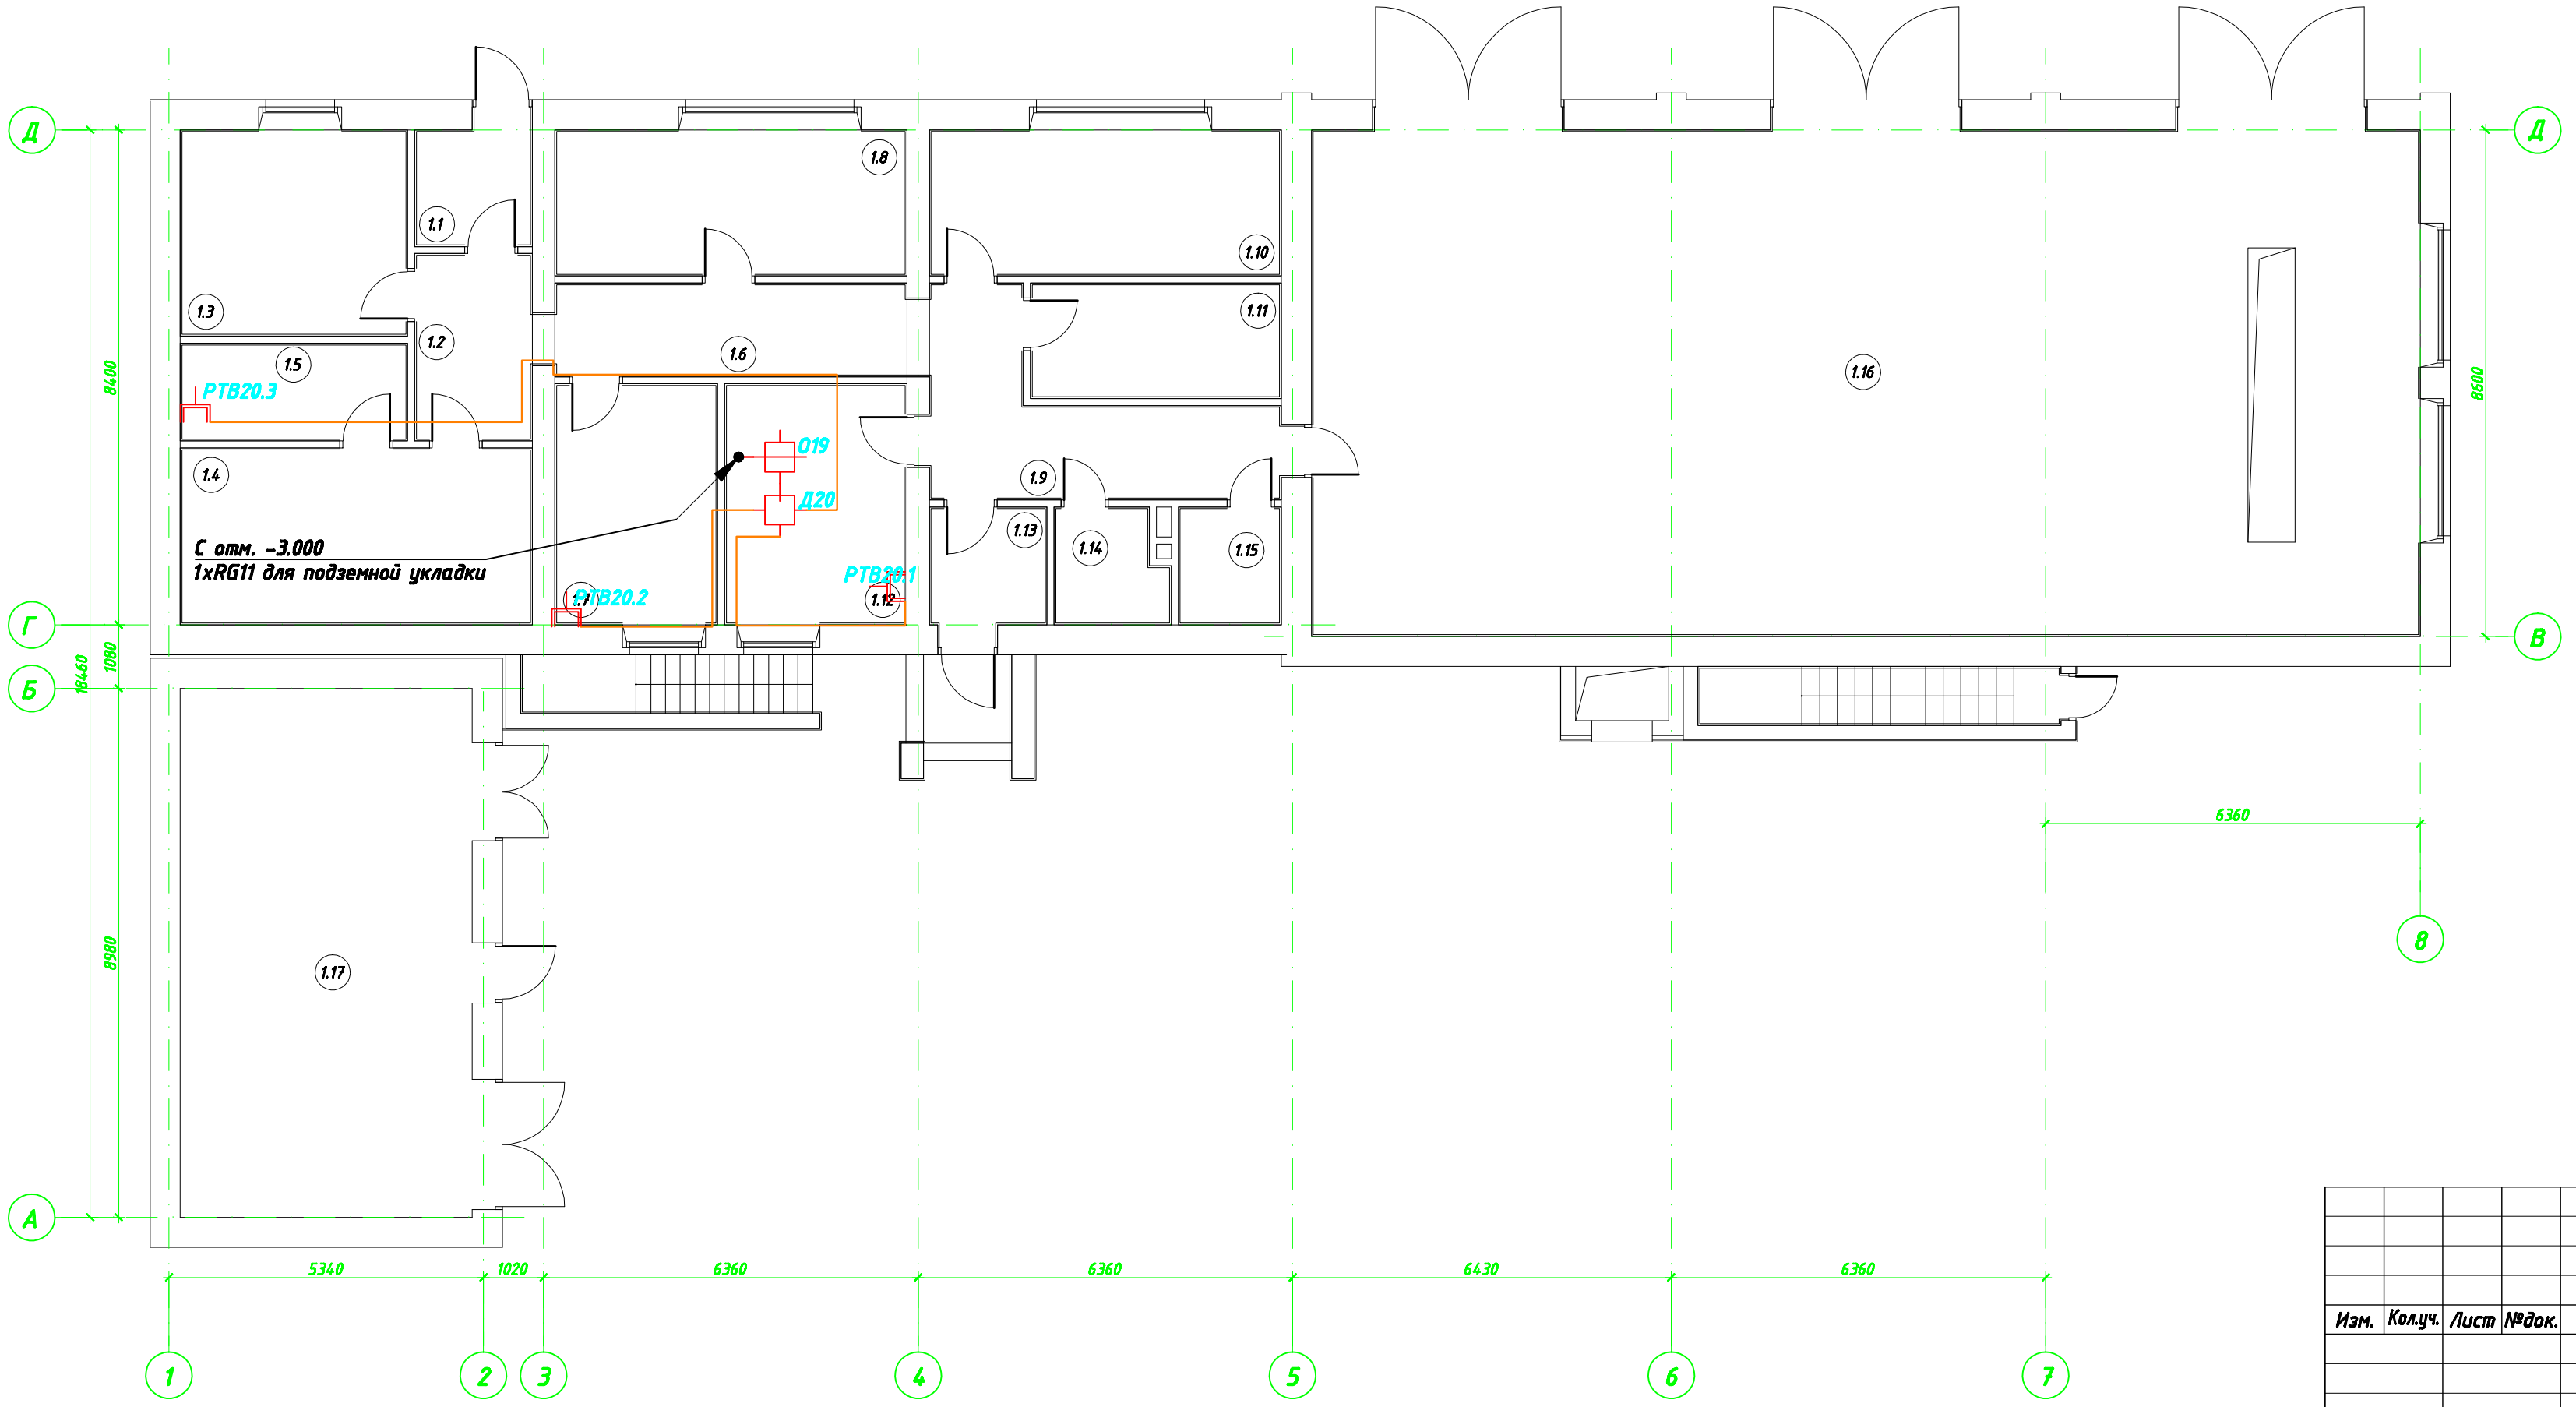

Экспликация помещений

№ пом.	Наименование	Площадь, м²
1.1	Тамбур	3,72
1.2	Коридор	6,05
1.3	Кабинет	13,07
1.4	Мастерская	17,40
1.5	Подсобное помещение	6,08
1.6	Коридор	9,05
1.7	Кабинет	10,90
1.8	Кабинет	14,32
1.9	Коридор	12,32
1.10	Мастерская	14,32
1.11	Подсобное помещение	7,98
1.12	Комната отдыха персонала	12,23
1.13	Тамбур	3,76
1.14	Санузел с душевой кабиной	3,37
1.15	Санузел с душевой кабиной	3,27
1.16	Гаражное помещение на 3 машино-места	160,29
1.17	Трансформаторная	44,50
	Общая площадь этажа	342.63

Согласовано

Согласовано

Взам. инв. №

Подп. и дата

Инв. № подл.

Изм.	Колуч.	Лист	№док.	Подп.	Дата
ГИП		Ляшенко			
Проверил		Парыпчик			
Разраб.		Ляшенко			

00.0000-СЭТ

Система эфирного телевидения

Стадия	Лист	Листов
РП	17	21

План размещения оборудования и кабельных трасс. Лит "3Б" 1 этаж.

СЕРВИСНЫЙ ЦЕНТР

Копировал

Формат А4х3