




+6.000

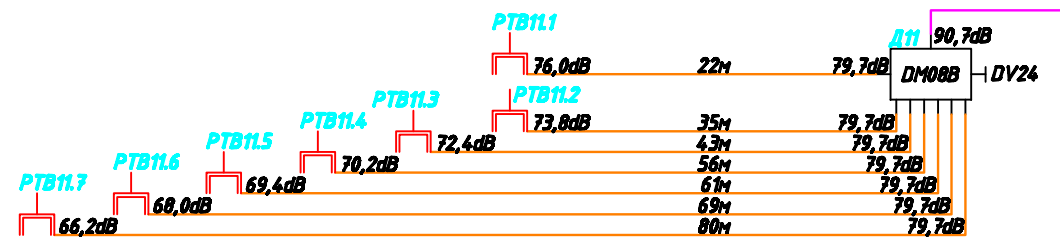


+3.000

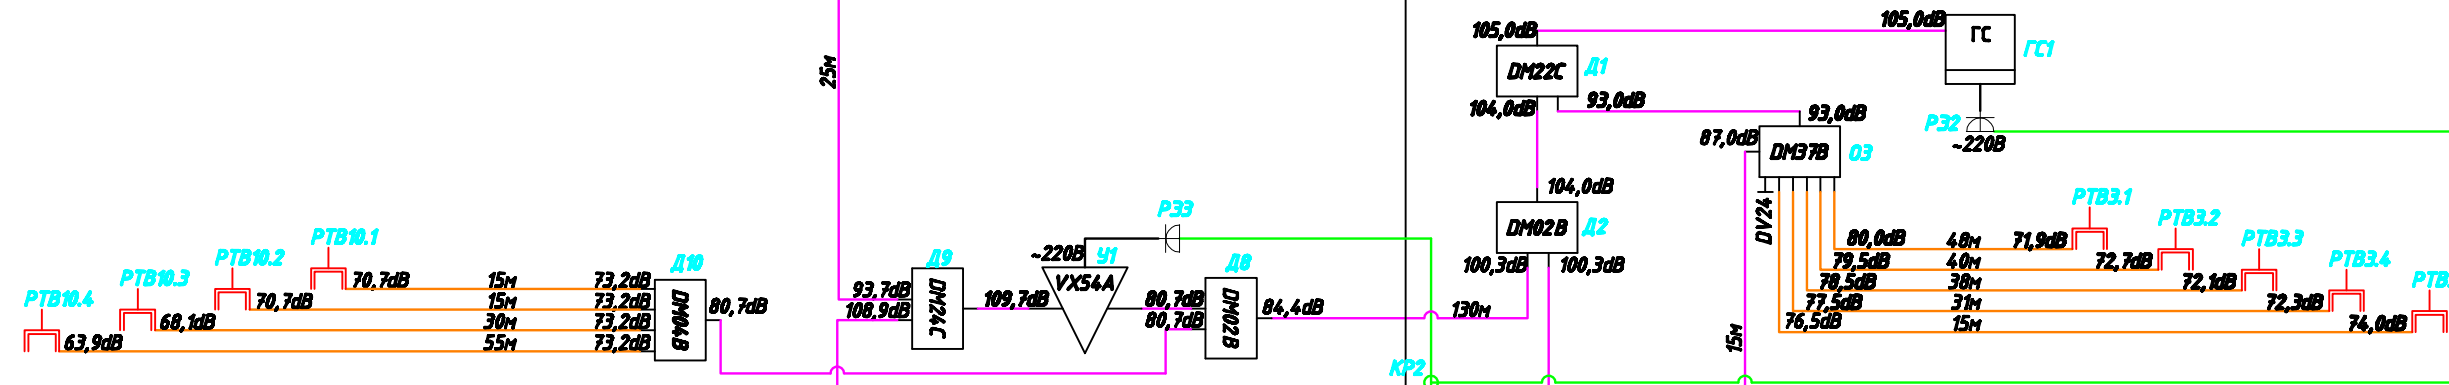

0.000

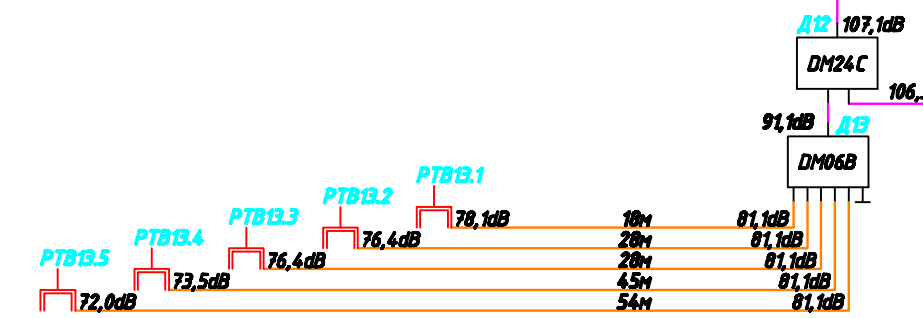

-3.000

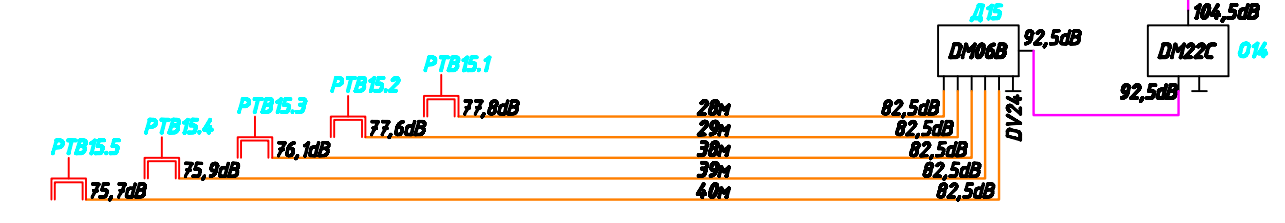

-5.450

Блок В

Блок А

Блок Б

Лит "36Б"

Лит "34Б"

Согласовано

Согласовано

Инд. № подл.
 Подп. и дата
 Взам. инв. №

					00.0000-СЭТ		
Изм.	Колуч.	Лист	№ док.	Подп.	Дата		
						Система эфирного телевидения	
						Стadia	Лист
						РП	6
						Листов	21
ГИП	Ляшенко					Схема подключения. Структурная схема.	
Проверил	Парыпчик					LNT СЕРВИСНЫЙ ЦЕНТР	
Разраб.	Ляшенко						

Копировал

Формат А2