


Согласовано

Согласовано

Инв. № подл. Подп. и дата Взам. инв. №

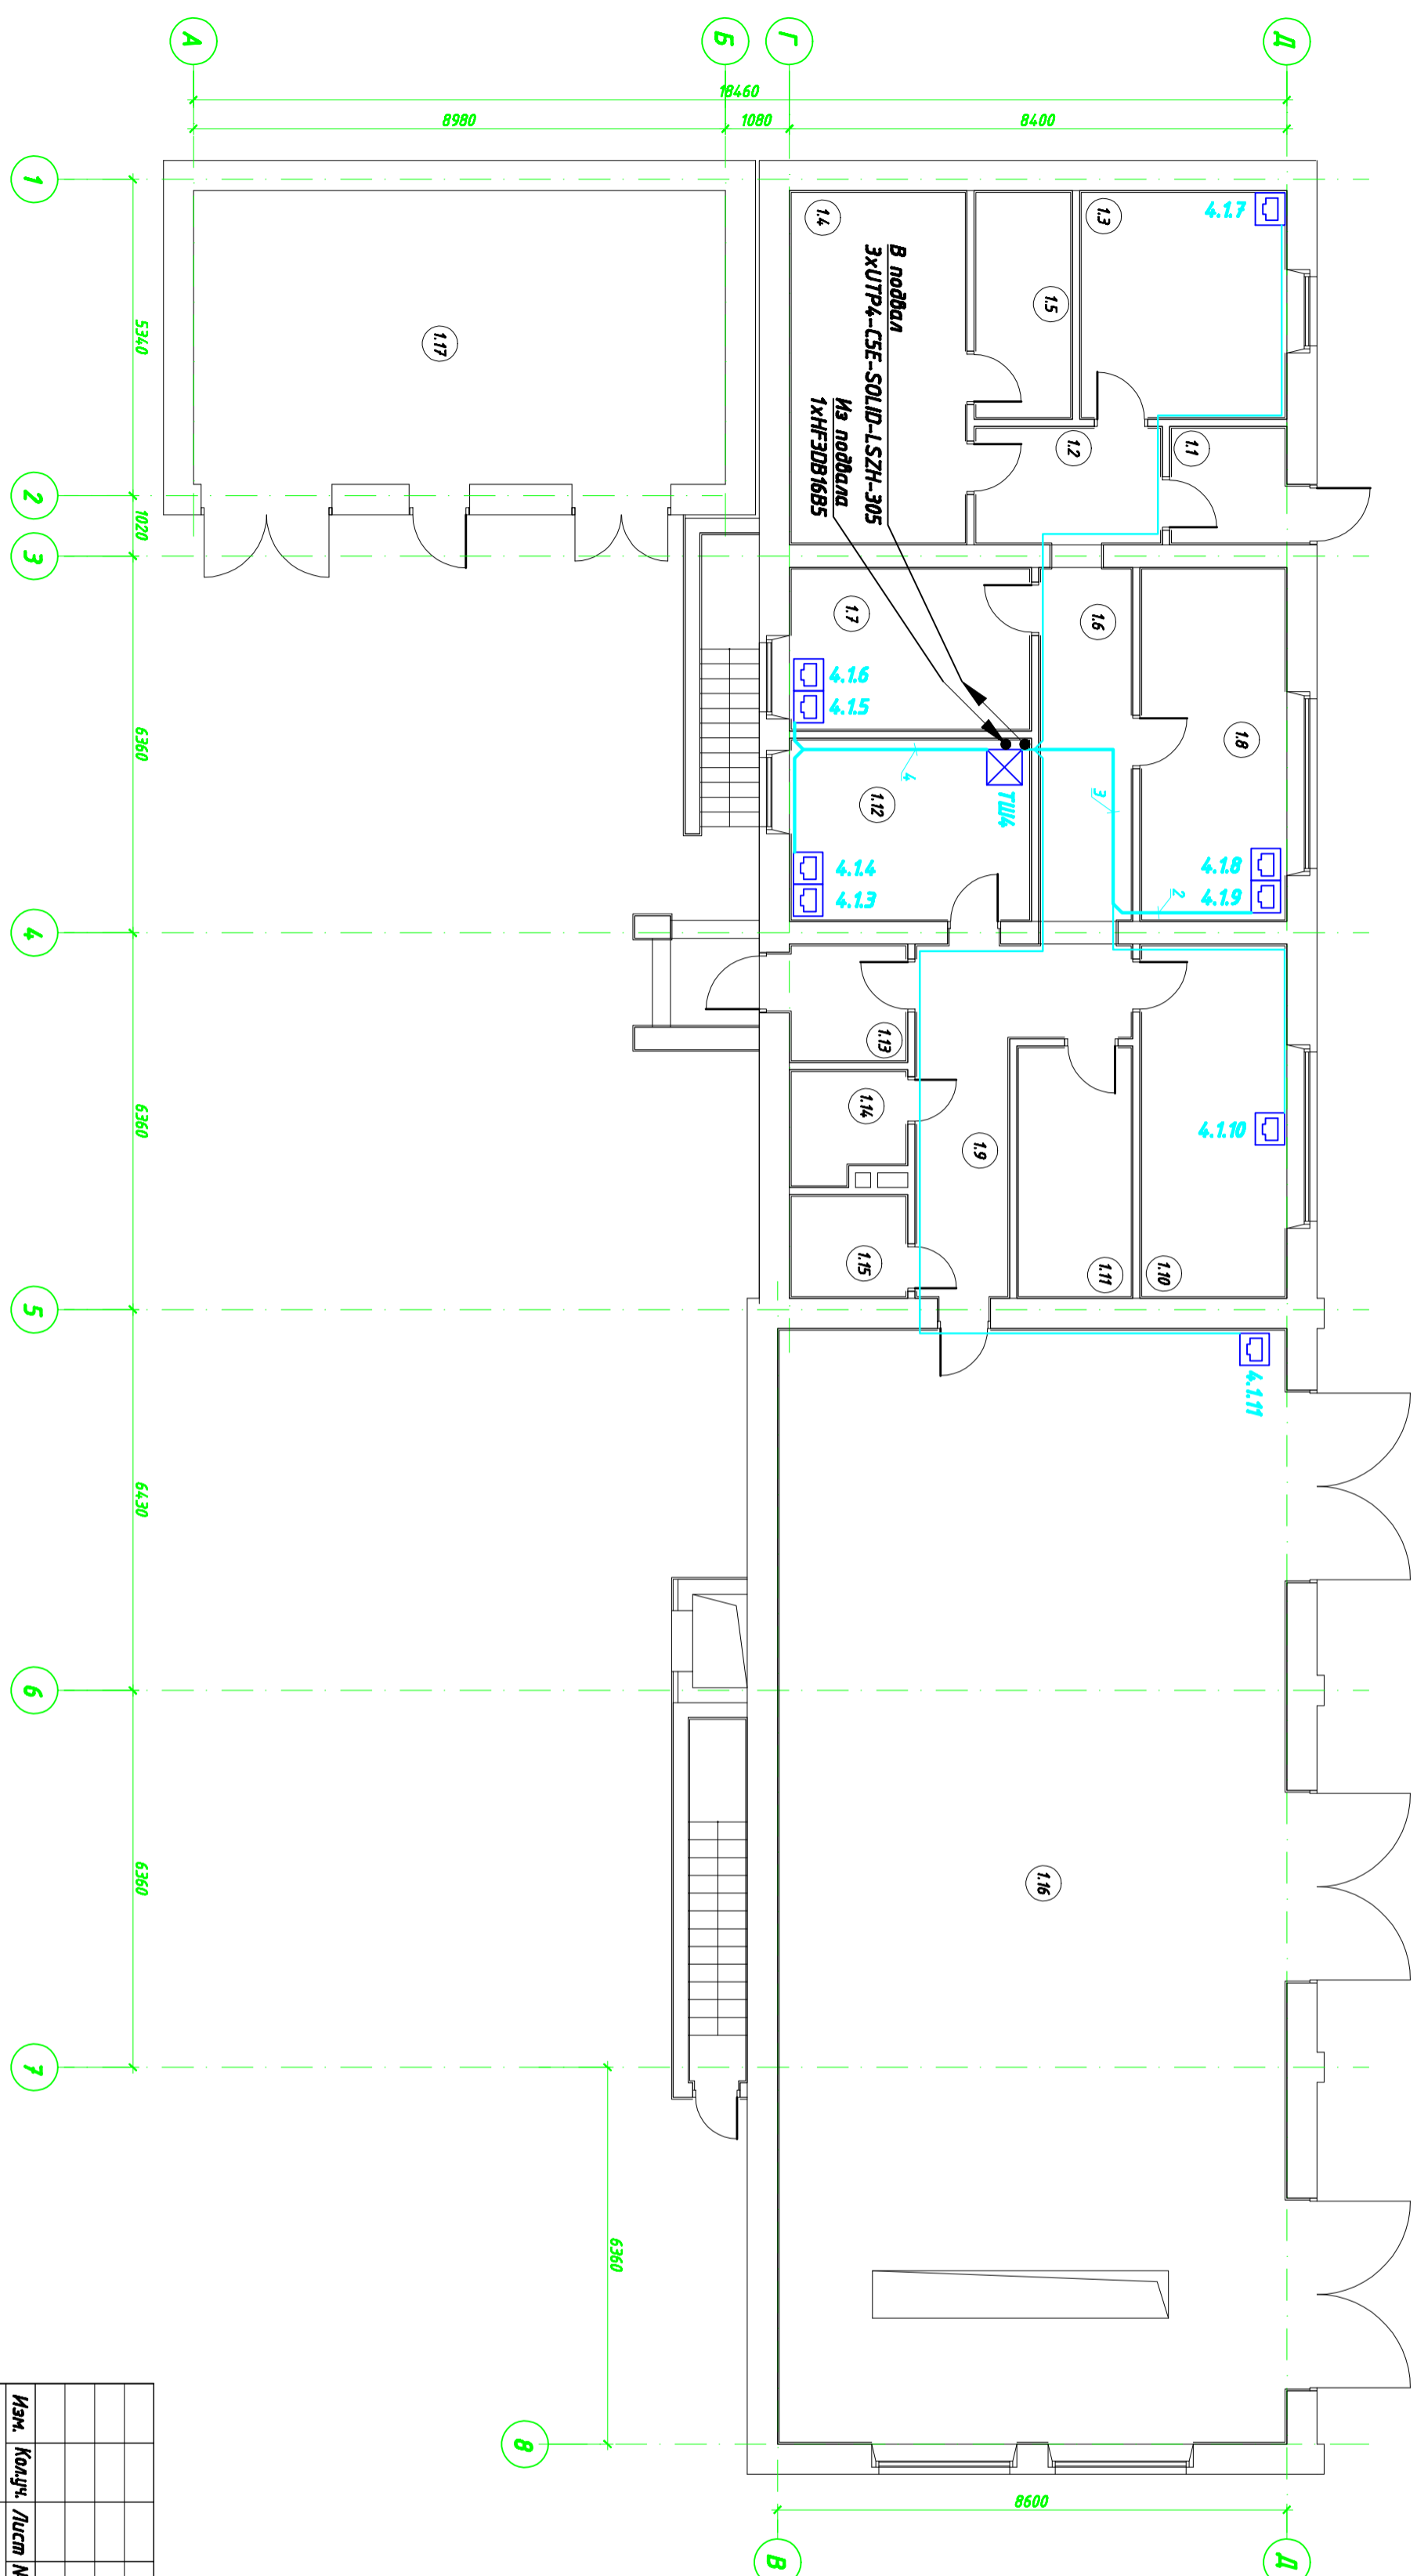

Экспликация помещений

№ пом.	Наименование	Площадь, м ²
1.1	Тамбур	3,72
1.2	Коридор	6,05
1.3	Кабинет	13,07
1.4	Мастерская	17,40
1.5	Подсобное помещение	6,08
1.6	Коридор	9,05
1.7	Кабинет	10,90
1.8	Кабинет	14,32
1.9	Коридор	12,32
1.10	Мастерская	14,32
1.11	Подсобное помещение	7,98
1.12	Комната отдыха персонала	12,23
1.13	Тамбур	3,76
1.14	Санузел с душемой кабиной	3,37
1.15	Санузел с душемой кабиной	3,27
1.16	Гаражное помещение на 3 машино-места	160,29
1.17	Трансформаторная	44,50
	Общая площадь этажа	342,63

00.0000-СКС

Изм.	Колуч.	Лист	№ док.	Подп.	Дата

Структурированная кабельная система

Смодия	Лист	Листов
РП	18	22

ГИП Проберди Разраб. Ляшенко Парылчич Ляшенко

План расположения оборудования и кабельных трасс. Лист "345, 3451, 3452" 1 этаж.

Формат А4х3

