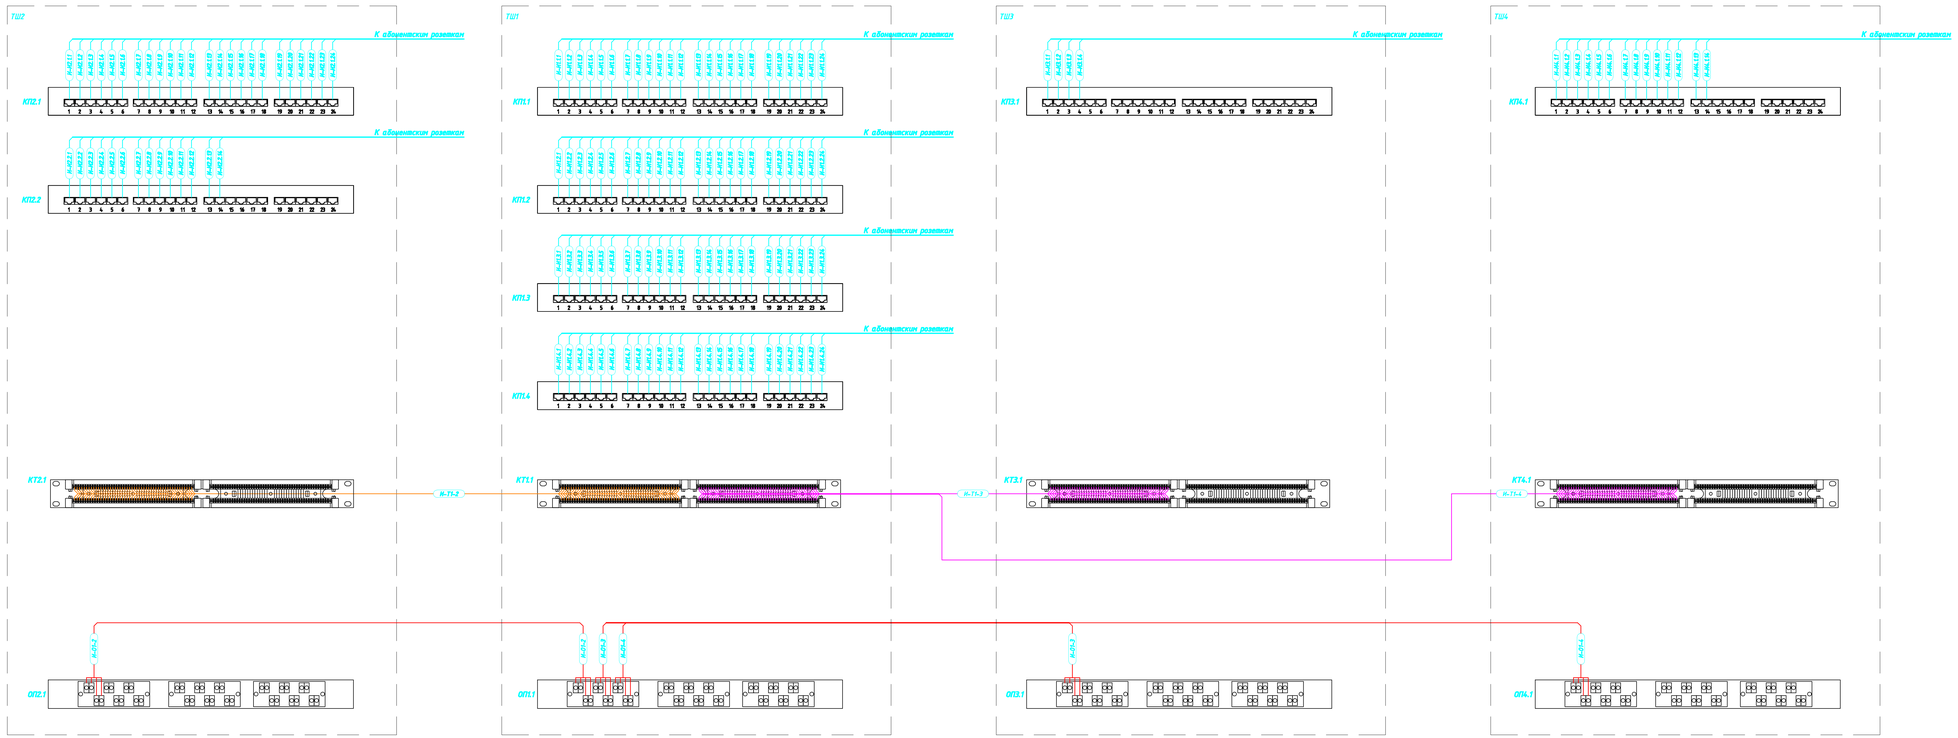

Поз. обозначение	Наименование	Кол.	Примечание
ТШ1	Шкаф напольный 19-дюймовый (19"), 45U, 2096x600x800	1	
ТШ2	Шкаф настенный 19-дюймовый (19"), серия SU, 15U, 737x600x600	3	
ТШ3-ТШ4	Шкаф настенный 19-дюймовый (19"), серия SU, 10U, 515x600x600	3	
КП1.1-КП1.4 КП2.1-КП2.2 КП3.1, КП4.1	Патч-панель 19", 24 портов RJ-45, категория 5е	8	
ОП1.1, ОП2.1 ОП3.1, ОП4.1	Бокс оптический 19" на 6 дуплексных проходных адаптеров	4	
КТ1.1, КТ2.1 КТ3.1, КТ4.1	100 парная кросс-панель 110 типа, 19" 1U (без модулей)	4	

Изм.	Кол.уч.	Лист	№док.	Подп.	Дата	00.0000-СКС	
ГИП		Лишенко				Структурированная кабельная система	Стадия: РП; Лист: 19; Листов: 22
Проверил		Парытчик				Схема подключения	
Разраб.		Лишенко					

СЕРВИСНЫЙ ЦЕНТР

Согласовано

Согласовано

Взам. инв. №

Подп. и дата

Инв. № подл.

Копировал

Формат А3х4