



Поз. обозначение	Наименование	Примечание
1	Лоток проводочный ВФ 60×200	
2	Комплект соединительных элементов ВФК	
3	Пластина соединительная УЗ5×200	
4	Фиксатор для ВФ/ВФЛ, ВФМ 35	
5	Кронштейн универсальный для проводочного лотка 200мм УМВ 200	
6	Шпилька ТМ 8	
7	Анкер клиновидной с гайкой S-КА 8/55	
8	Крепёжная скоба настенная LOMEGASL 170	

Масштаб 1:20

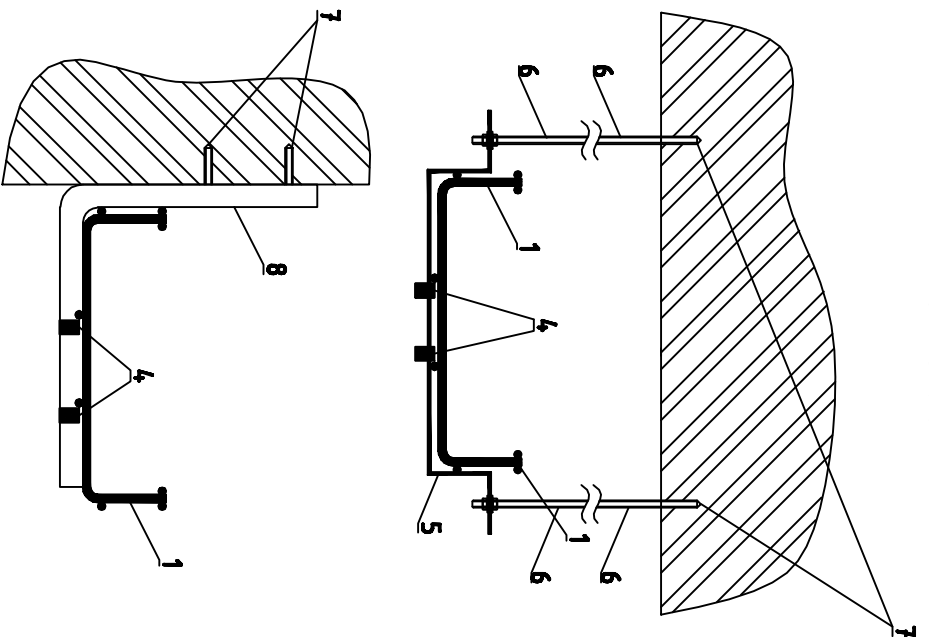

Угол Г-образный 200×200  
Масштаб 1:10

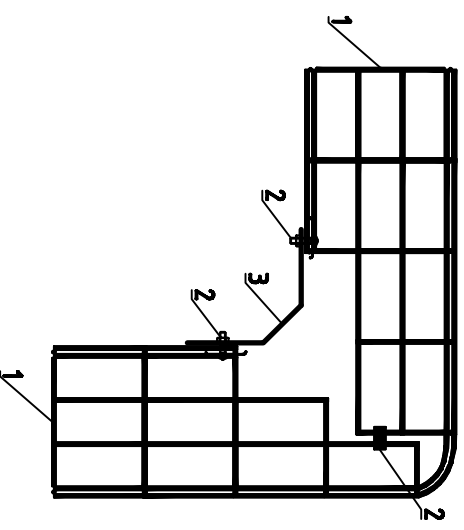

00.0000-СКС

Инв. № подл.		Подп. и дата		Взам. инв. №		Согласовано		Согласовано	
Изм.	Колуч.	Лист	№док.	Подп.	Дата	Структурированная кабельная система			
ГИП	Ляшенко					Элементы крепления кабельного лотка			
Проверил	Парыльчук								
Разраб.	Ляшенко								
Копировал						Формат А4			
SERVISNYYIY TSENTR									
Стация	Лист	Листов							
PII	22	22							