


Экспликация помещений

№ п.п.	Наименование	Площадь, м ²
1.1	Тамбур	3,72
1.2	Коридор	6,05
1.3	Кабинет	13,07
1.4	Мастерская	17,40
1.5	Пособное помещение	6,08
1.6	Коридор	9,05
1.7	Кабинет	10,90
1.8	Кабинет	14,32
1.9	Коридор	12,32
1.10	Мастерская	14,32
1.11	Пособное помещение	7,98
1.12	Комната отдыха персонала	12,23
1.13	Тамбур	3,76
1.14	Санузел с душевой кабиной	3,37
1.15	Санузел с душевой кабиной	3,27
1.16	Гаражное помещение на 3 машины-места	160,29
1.17	Трансформаторная	44,50
Общая площадь этажа		342,63

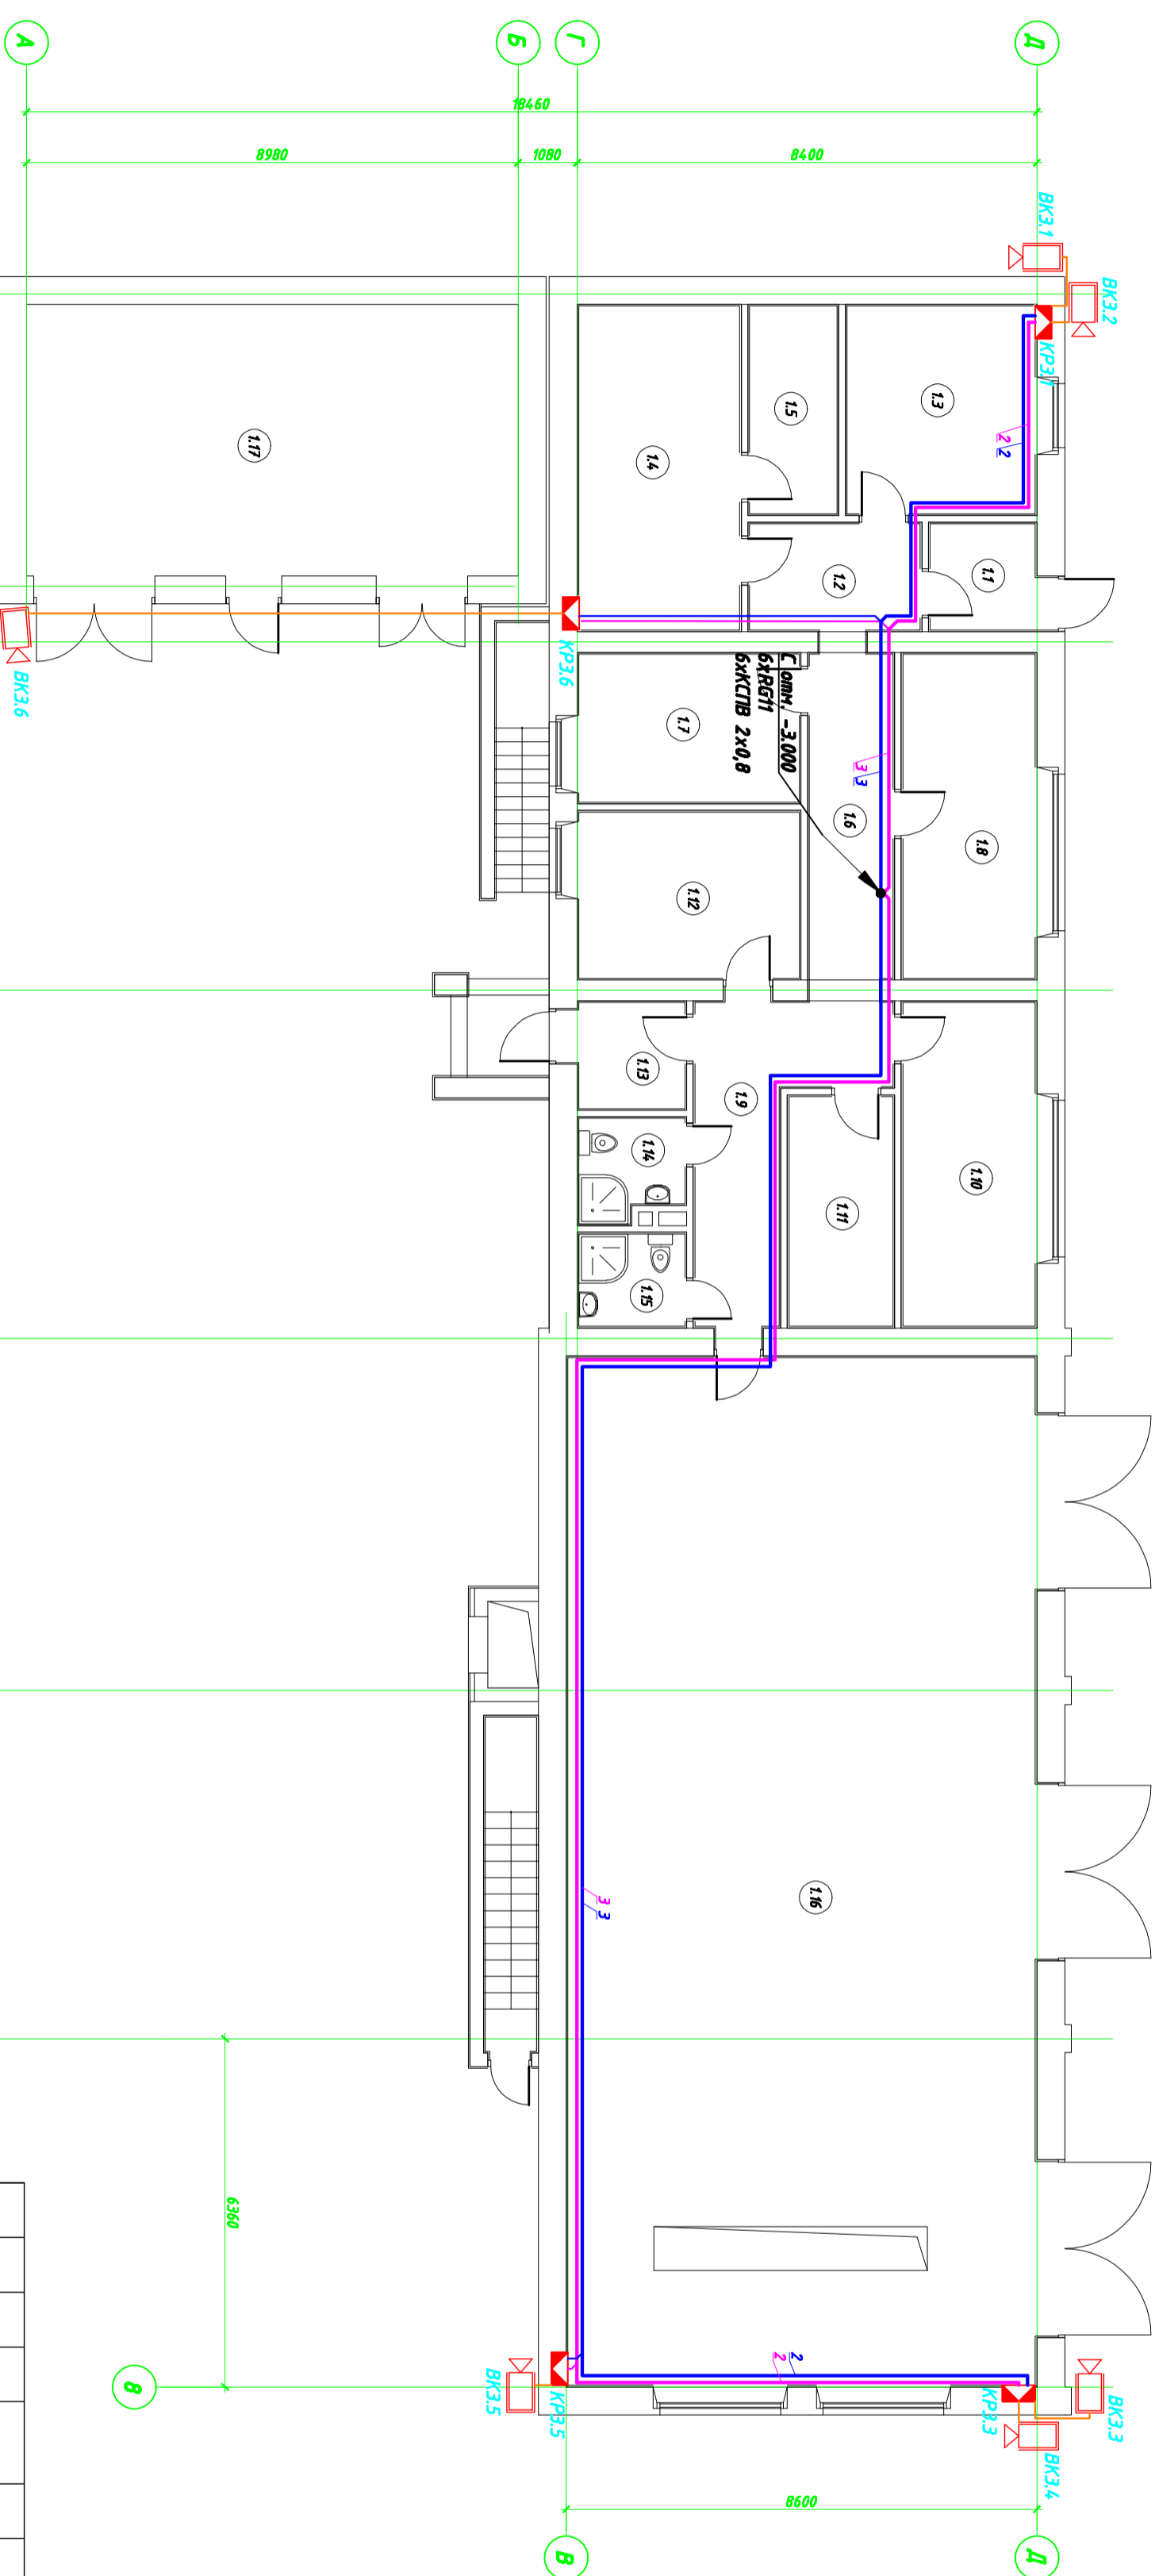

Согласовано

Инв. № подл.	Подп. и дата	Взам. инв. №

00.0000-COT

Изм.	Колуч.	Лист	№ док.	Подп.	Дата

СИСТЕМА ОХРАНЫ МЕДИЦИНСКИХ ПОМЕЩЕНИЙ

Исполнитель	Проверил	Разработ.	Спецификация	Лист	Листов
Лышенко	Лышенко	Лышенко	Лышенко	16	21

План расположения оборудования и проводок. План Лист "34б, 34б1, 34б2". 1 этаж.

