



Согласовано

Согласовано

Взам. инв. №


Подп. и дата

Инв. № подл.

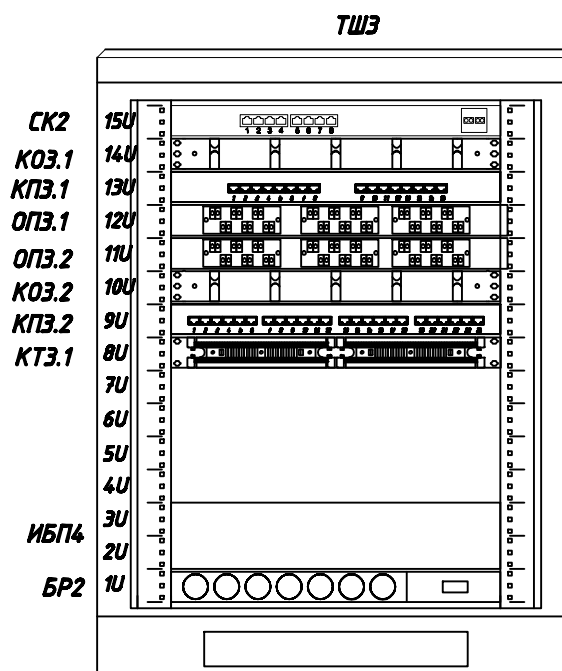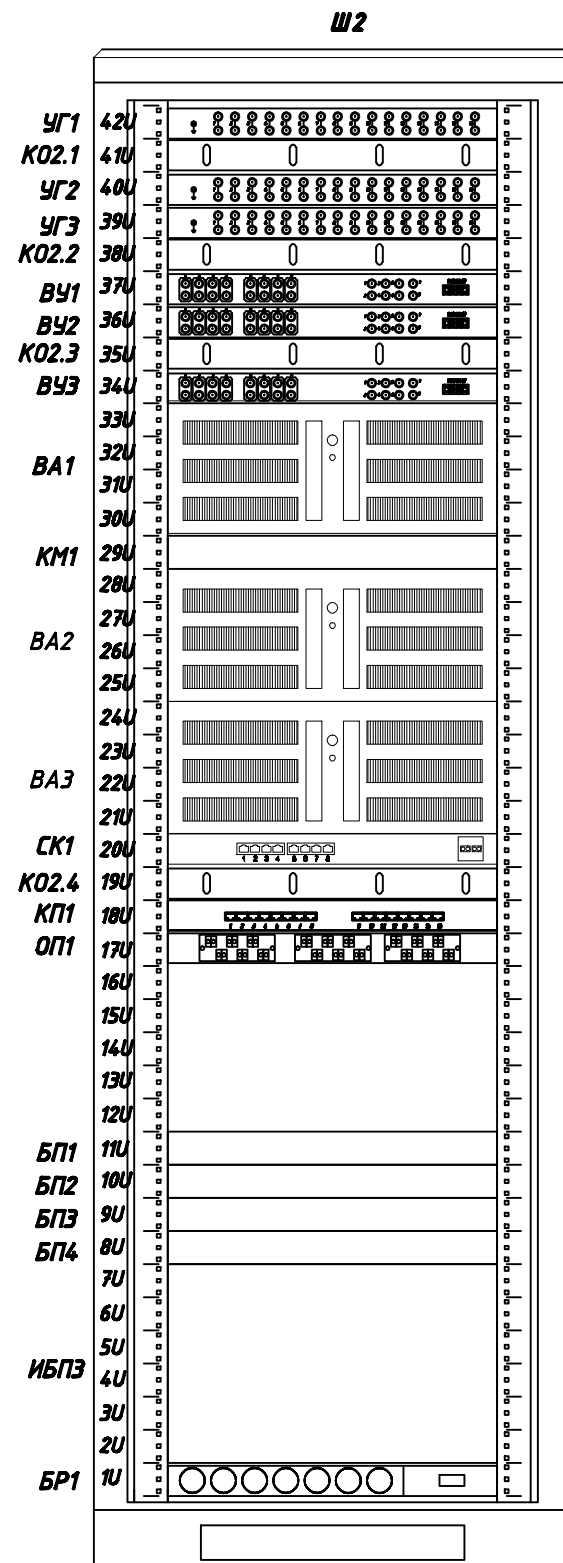

Оборудование учтено в 84.2011-СКС

Поз. обозначение	Наименование	Кол.	Примечания
ВА1-ВА3	Видеоархив Race S450R	3	
КМ1	Консоль (монитор+клавиатура) с 8-ми портовым KVM переключателем CL5708MR KVM	1	
УГ1-УГ3	Устройства грозозащиты цепей видео SP016C	3	
СК1, СК2	Сетевой коммутатор на 8 портов DGS-1210-10P	2	
КП1, КП3.1	Модульная патч-панель PPBL2-19-12	2	
ОП1, ОП3.1	Бокс оптический 19" на 6 дуплексных проходных адаптеров FO-19BOX-12SC	2	
БП1-БП4	Блок питания AC24В 16выходов PR816	4	
ИБП3	Источник бесперебойного питания Smart-UPS RT 10000VA RM 230V	1	
ИБП4	Источник бесперебойного питания APC Smart-UPS SC 1000VA 230V	1	
БР1, БР2	Блок розеток на 6 розеток WZ-LZ21-10-00-000	2	
Ш2	Шкаф 19" 45U WZ-SZBR-009-G7AA-11-0000-011 (SZB-009-G7AA-11-0000)	1	
КОЗ.1	Кабельный организатор	1	Оборудование учтено в 84.2011-СКС
КО2.1-КО2.4	Кабельный организатор	4	
КПЗ.2	Патч-панель 19", 24 портов RJ-45, категория 5е	1	
ОПЗ.2	Бокс оптический 19" на 6 дуплексных проходных адаптеров	1	
КТЗ.1	100 парная кросс-панель 110 типа, 19" 1U (без модулей)	1	
КОЗ.2	Кабельный организатор	1	

						00.0000-СОТ		
Изм.	Кол.уч.	Лист	№ док.	Подп.	Дата			
						Система охранного телевидения		
						Стадия	Лист	Листов
						РП	20	21
ГИП	Ляшенко					Чертеж размещения оборудования в шкафах Ш1 и ТШЗ  СЕРВИСНЫЙ ЦЕНТР		
Проверил	Парыпчик							
Разраб.	Ляшенко							

Копировал

Формат А3