Схемы подключения охранных извещателей

Подключение извещателей охранных кнопочных, ручных

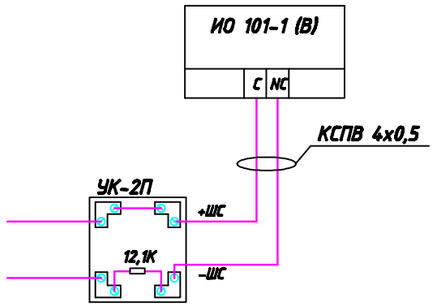

Подключение линейки магнитоконтактных и звуковых извещателей

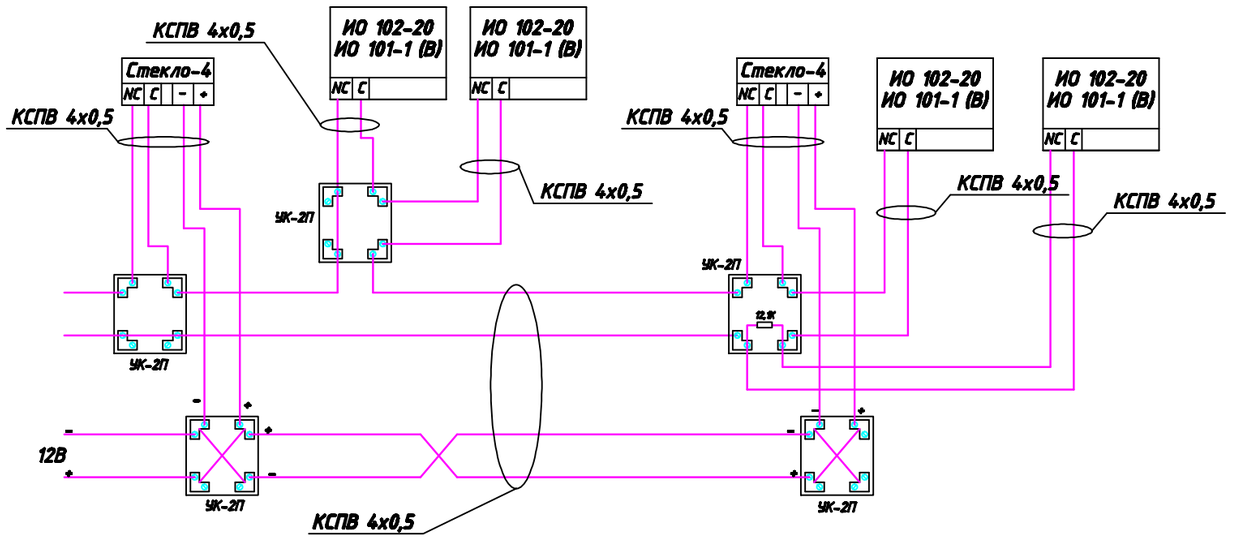

Подключение извещателей разбития стекла и магнитоконтактных датчиков

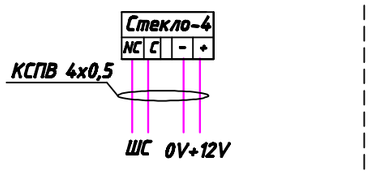

Подключение пассивных инфракрасных извещателей

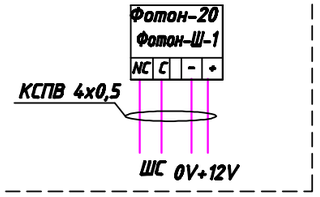

Подключение линейки магнитоконтактных извещателей

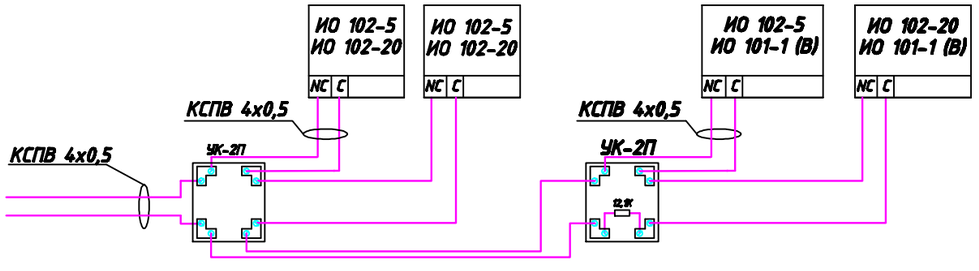

Подключение извещателей радиоволновых линейных и оптико-электронных линейных

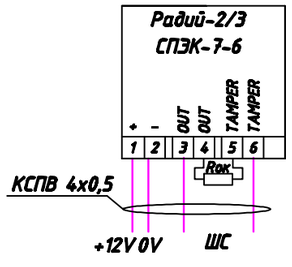

Согласовано

Взам. инв. №

Подп. и дата

Инв. № подл.

						00.0000-СОТС	
Изм.	Кол.уч.	Лист	№док.	Подп.	Дата		
						Система охранной и тревожной сигнализации	Стадия: РП; Лист: 26; Листов: 31
ГИП		Ляшенко				Типовые схемы подключения извещателей	СЕРВИСНЫЙ ЦЕНТР
Проверил		Парыпчик					
Разраб.		Ляшенко					

Копировал

Формат А3