




Лист 365

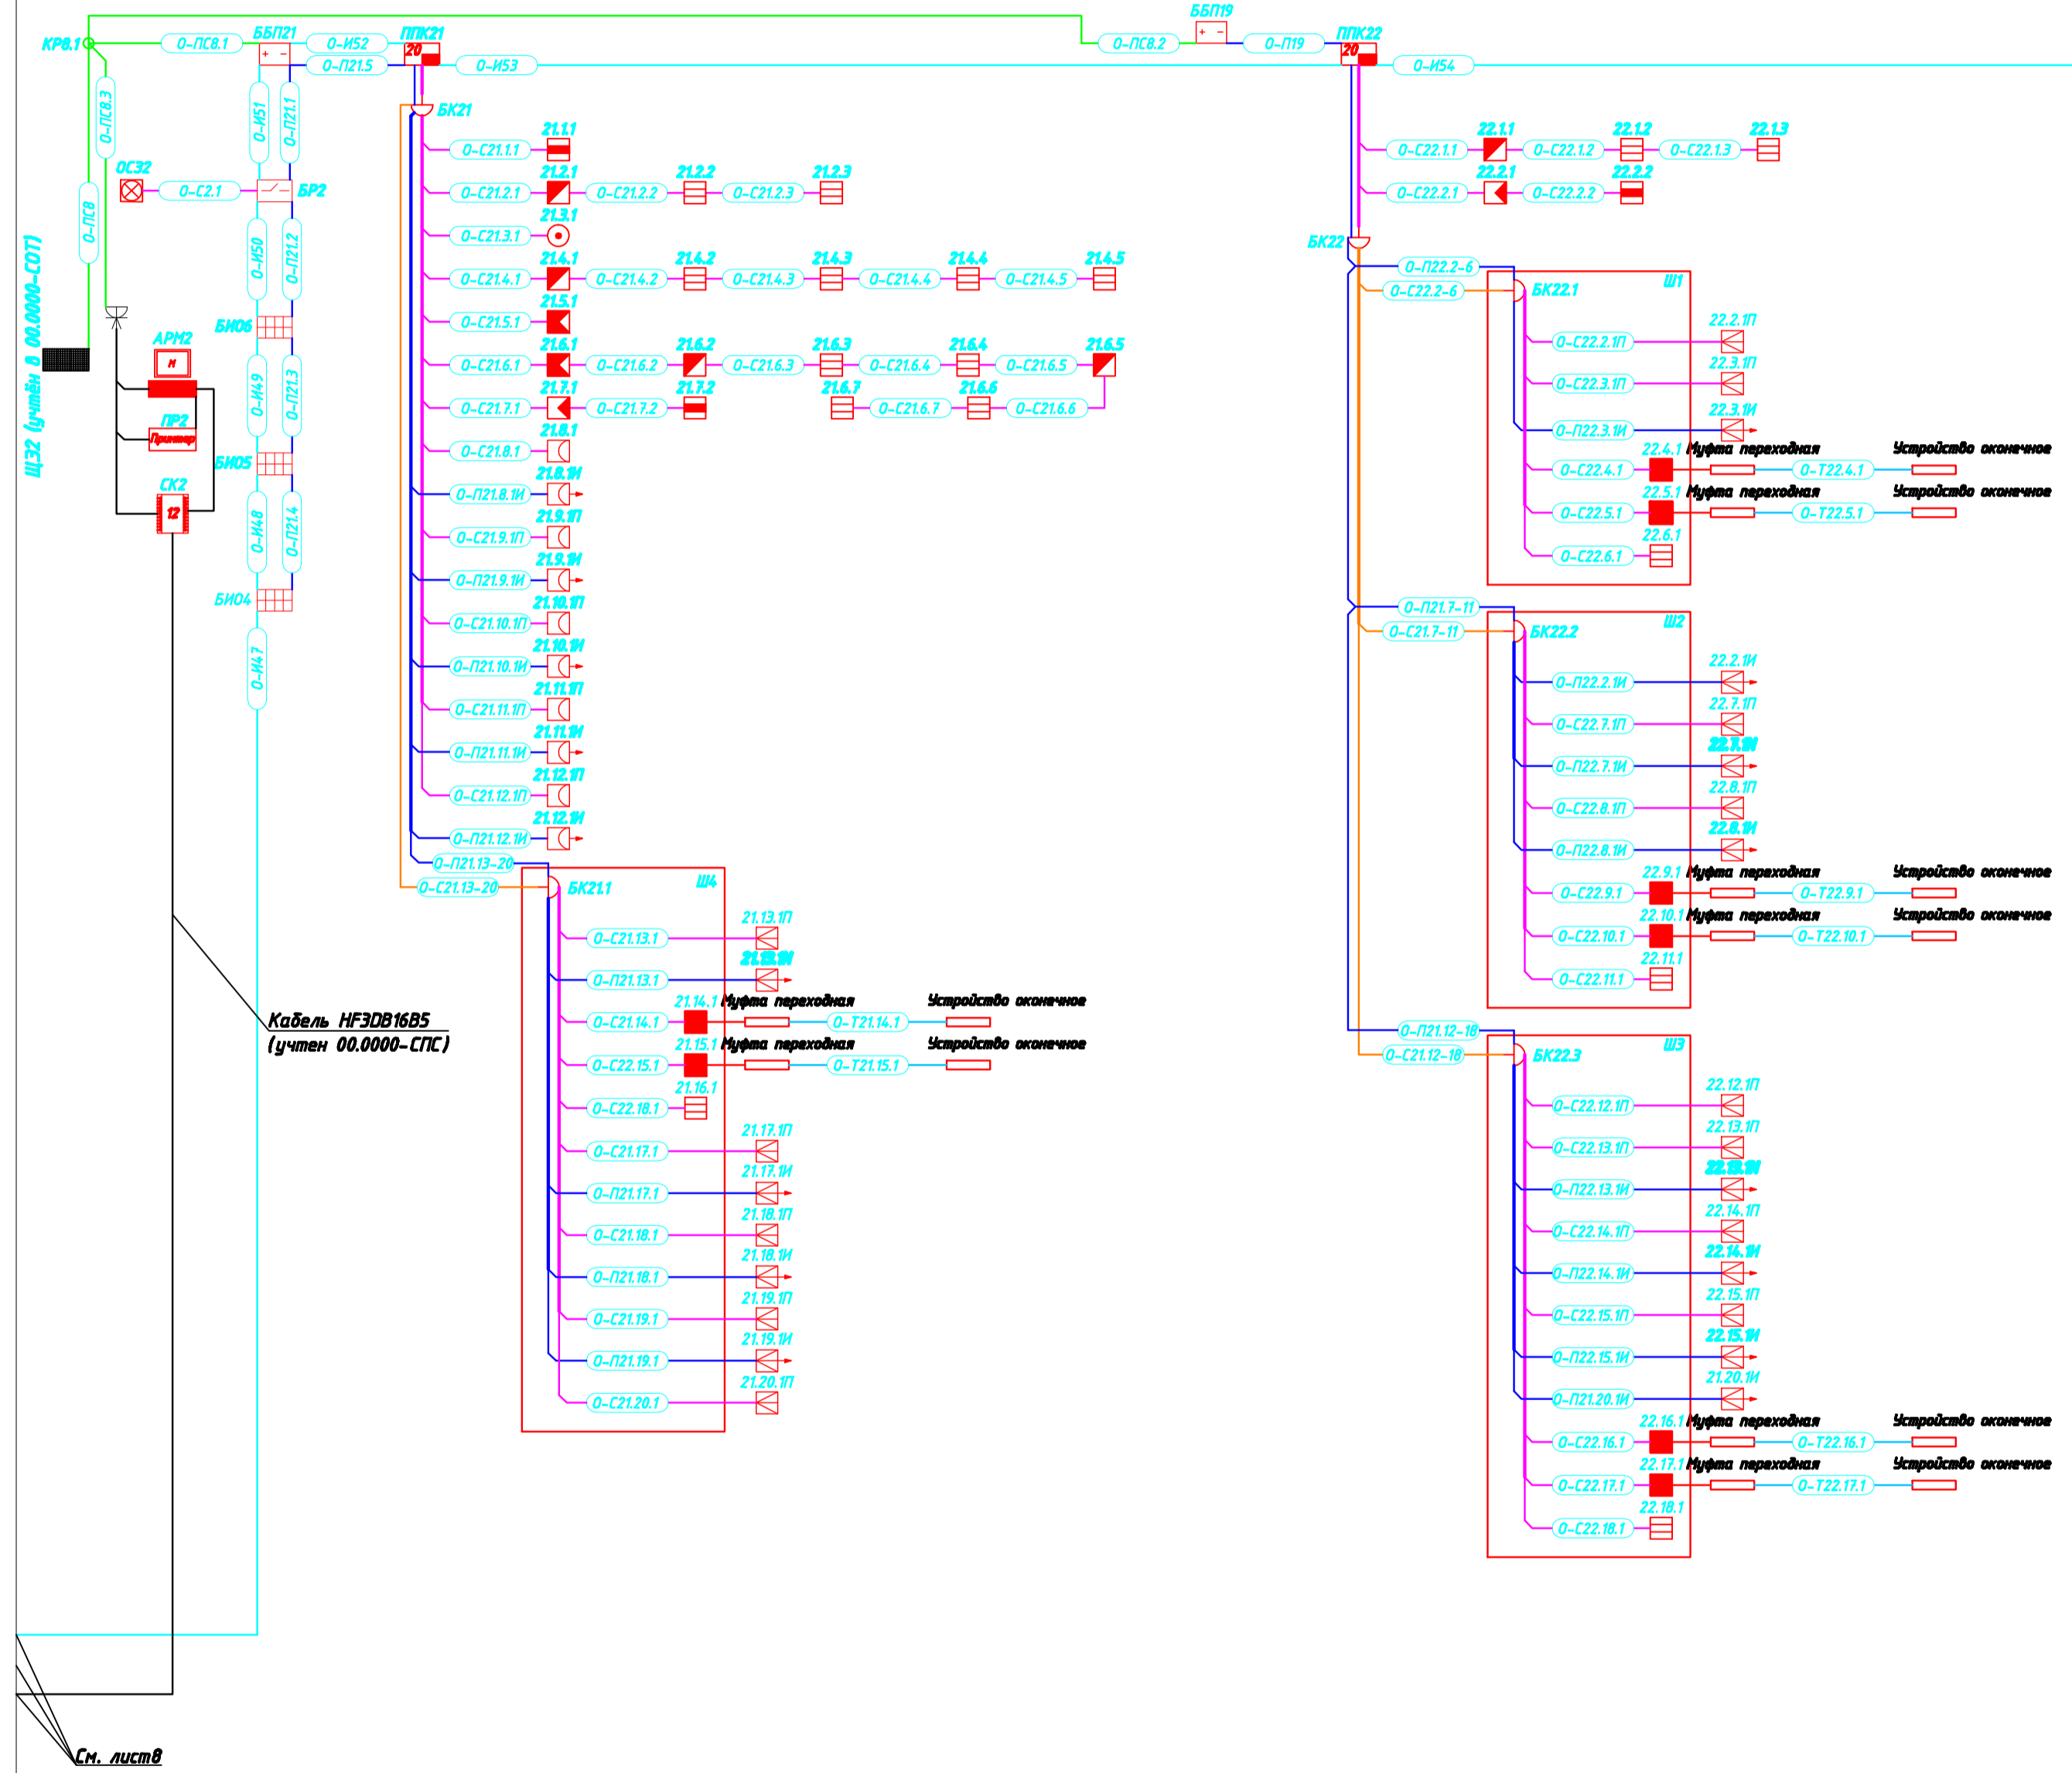

Лист 345

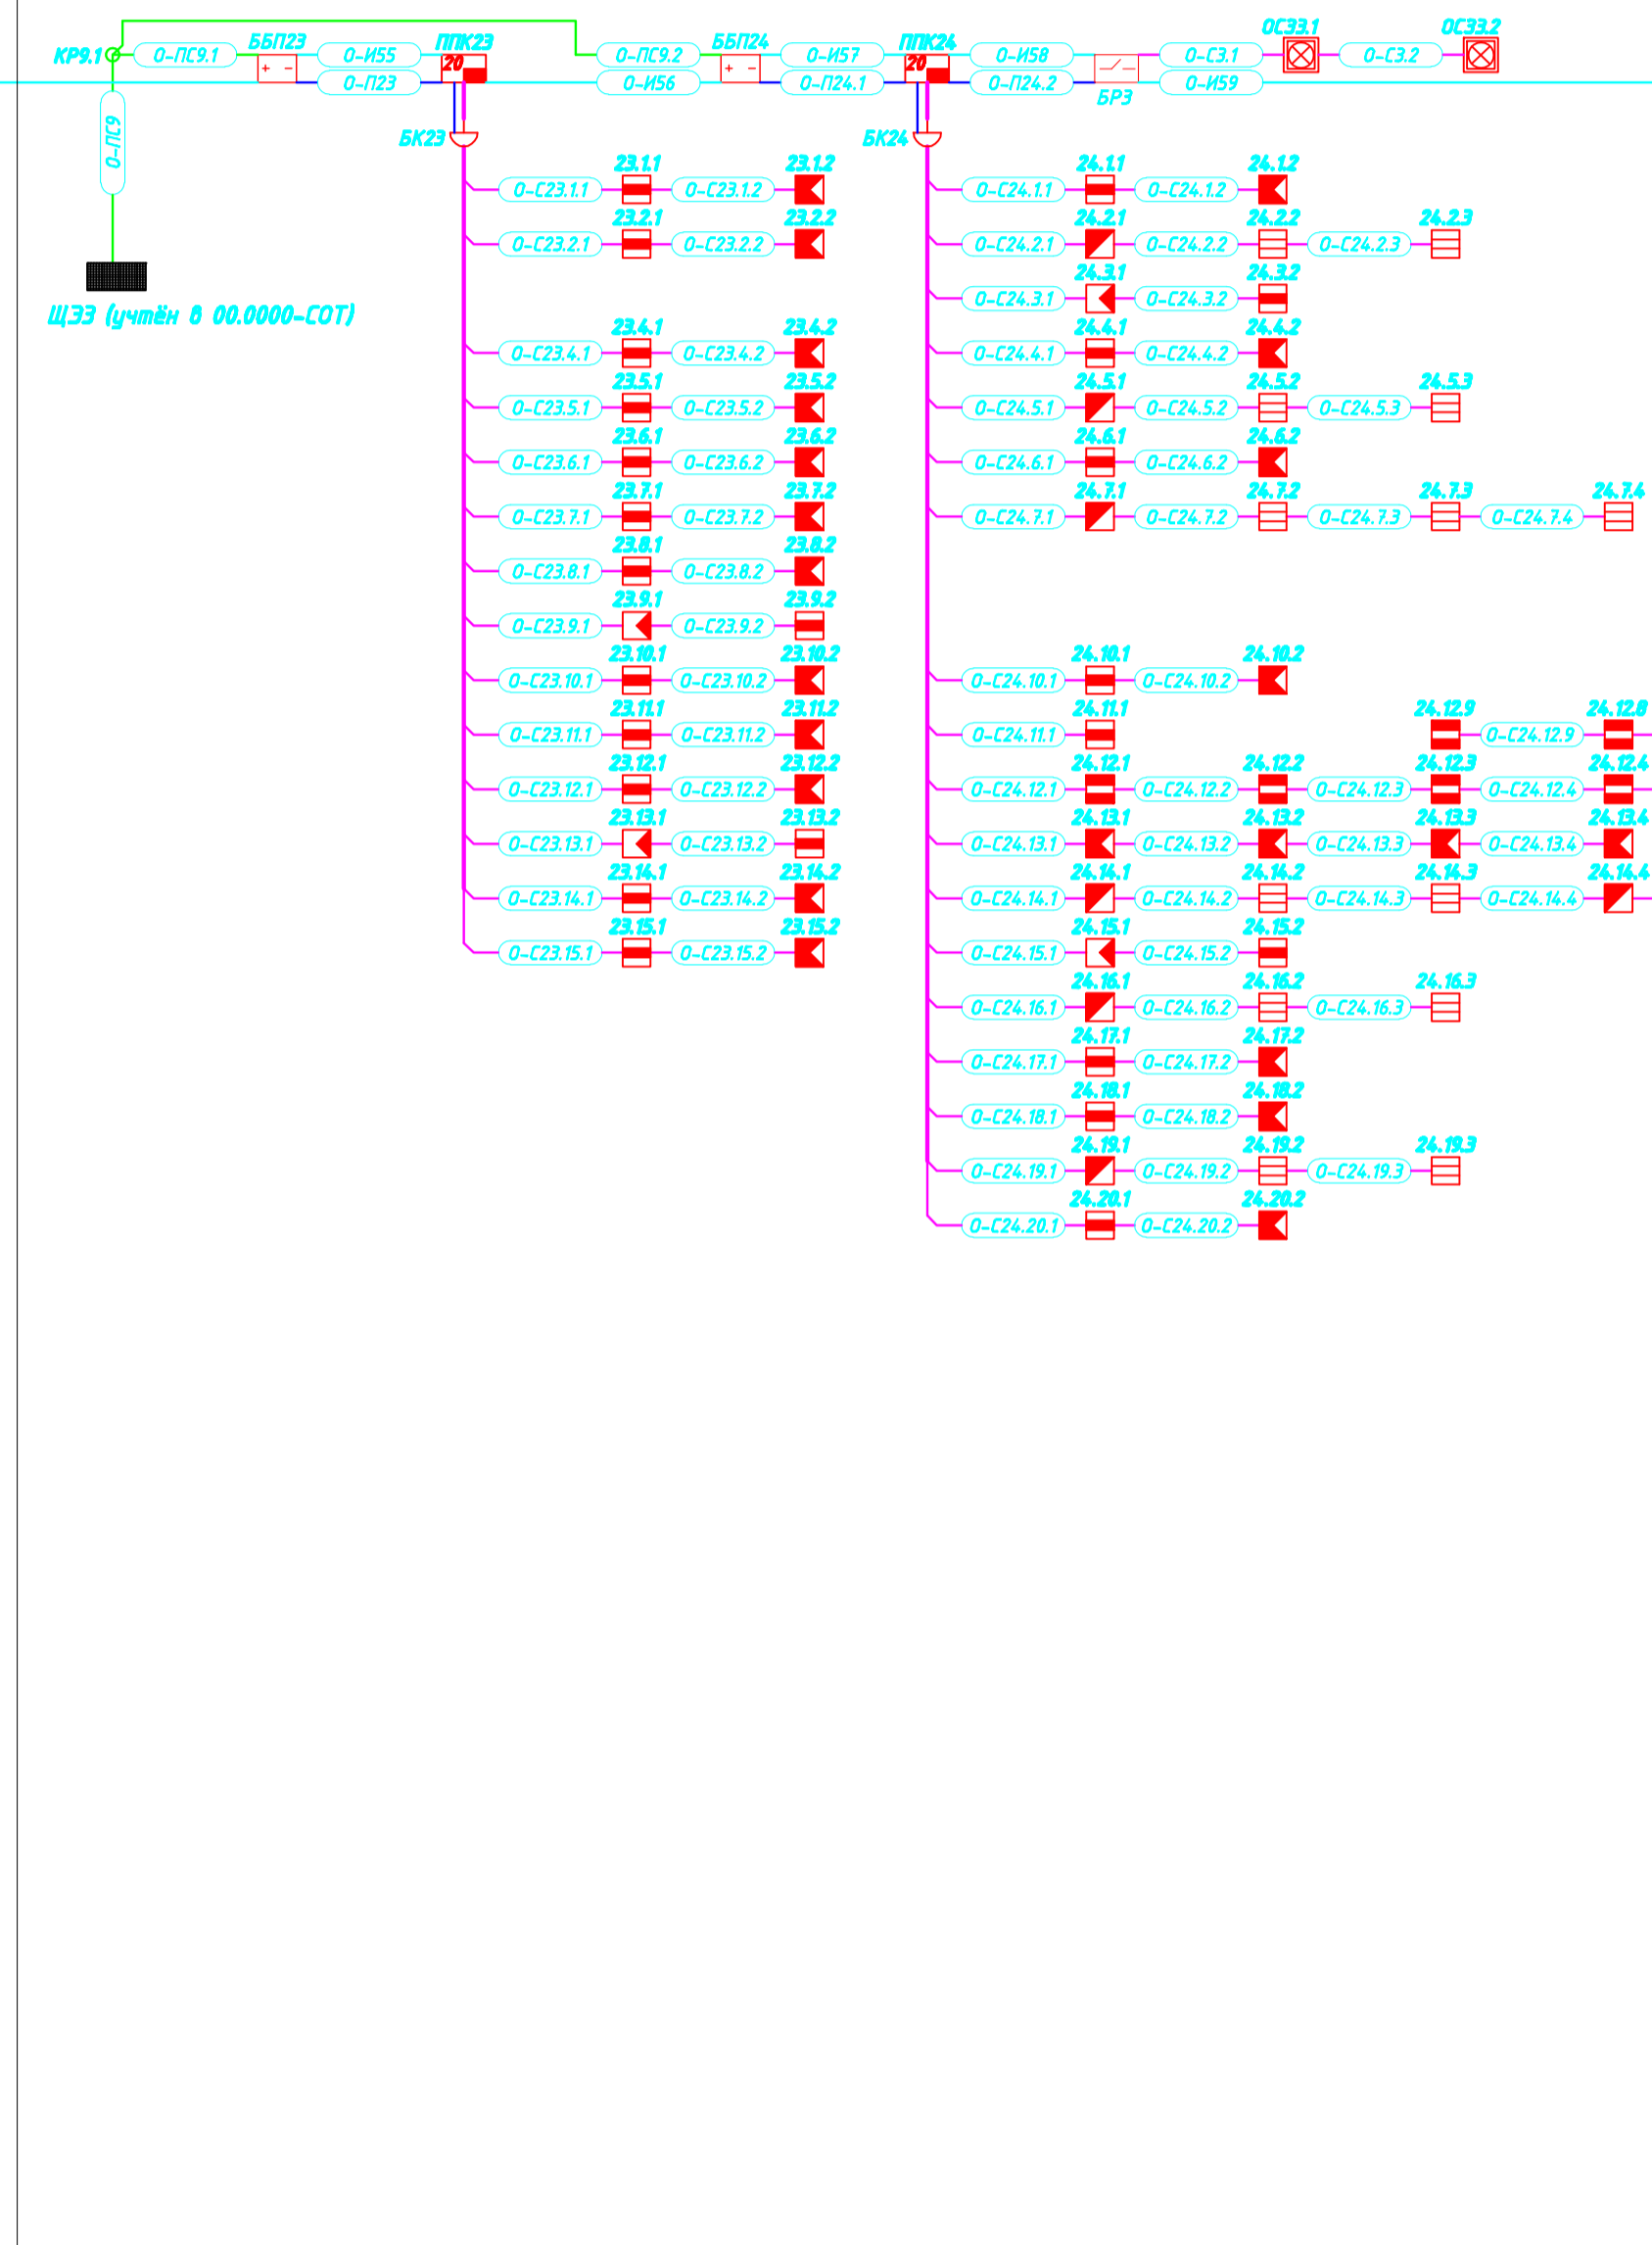

Лист 385

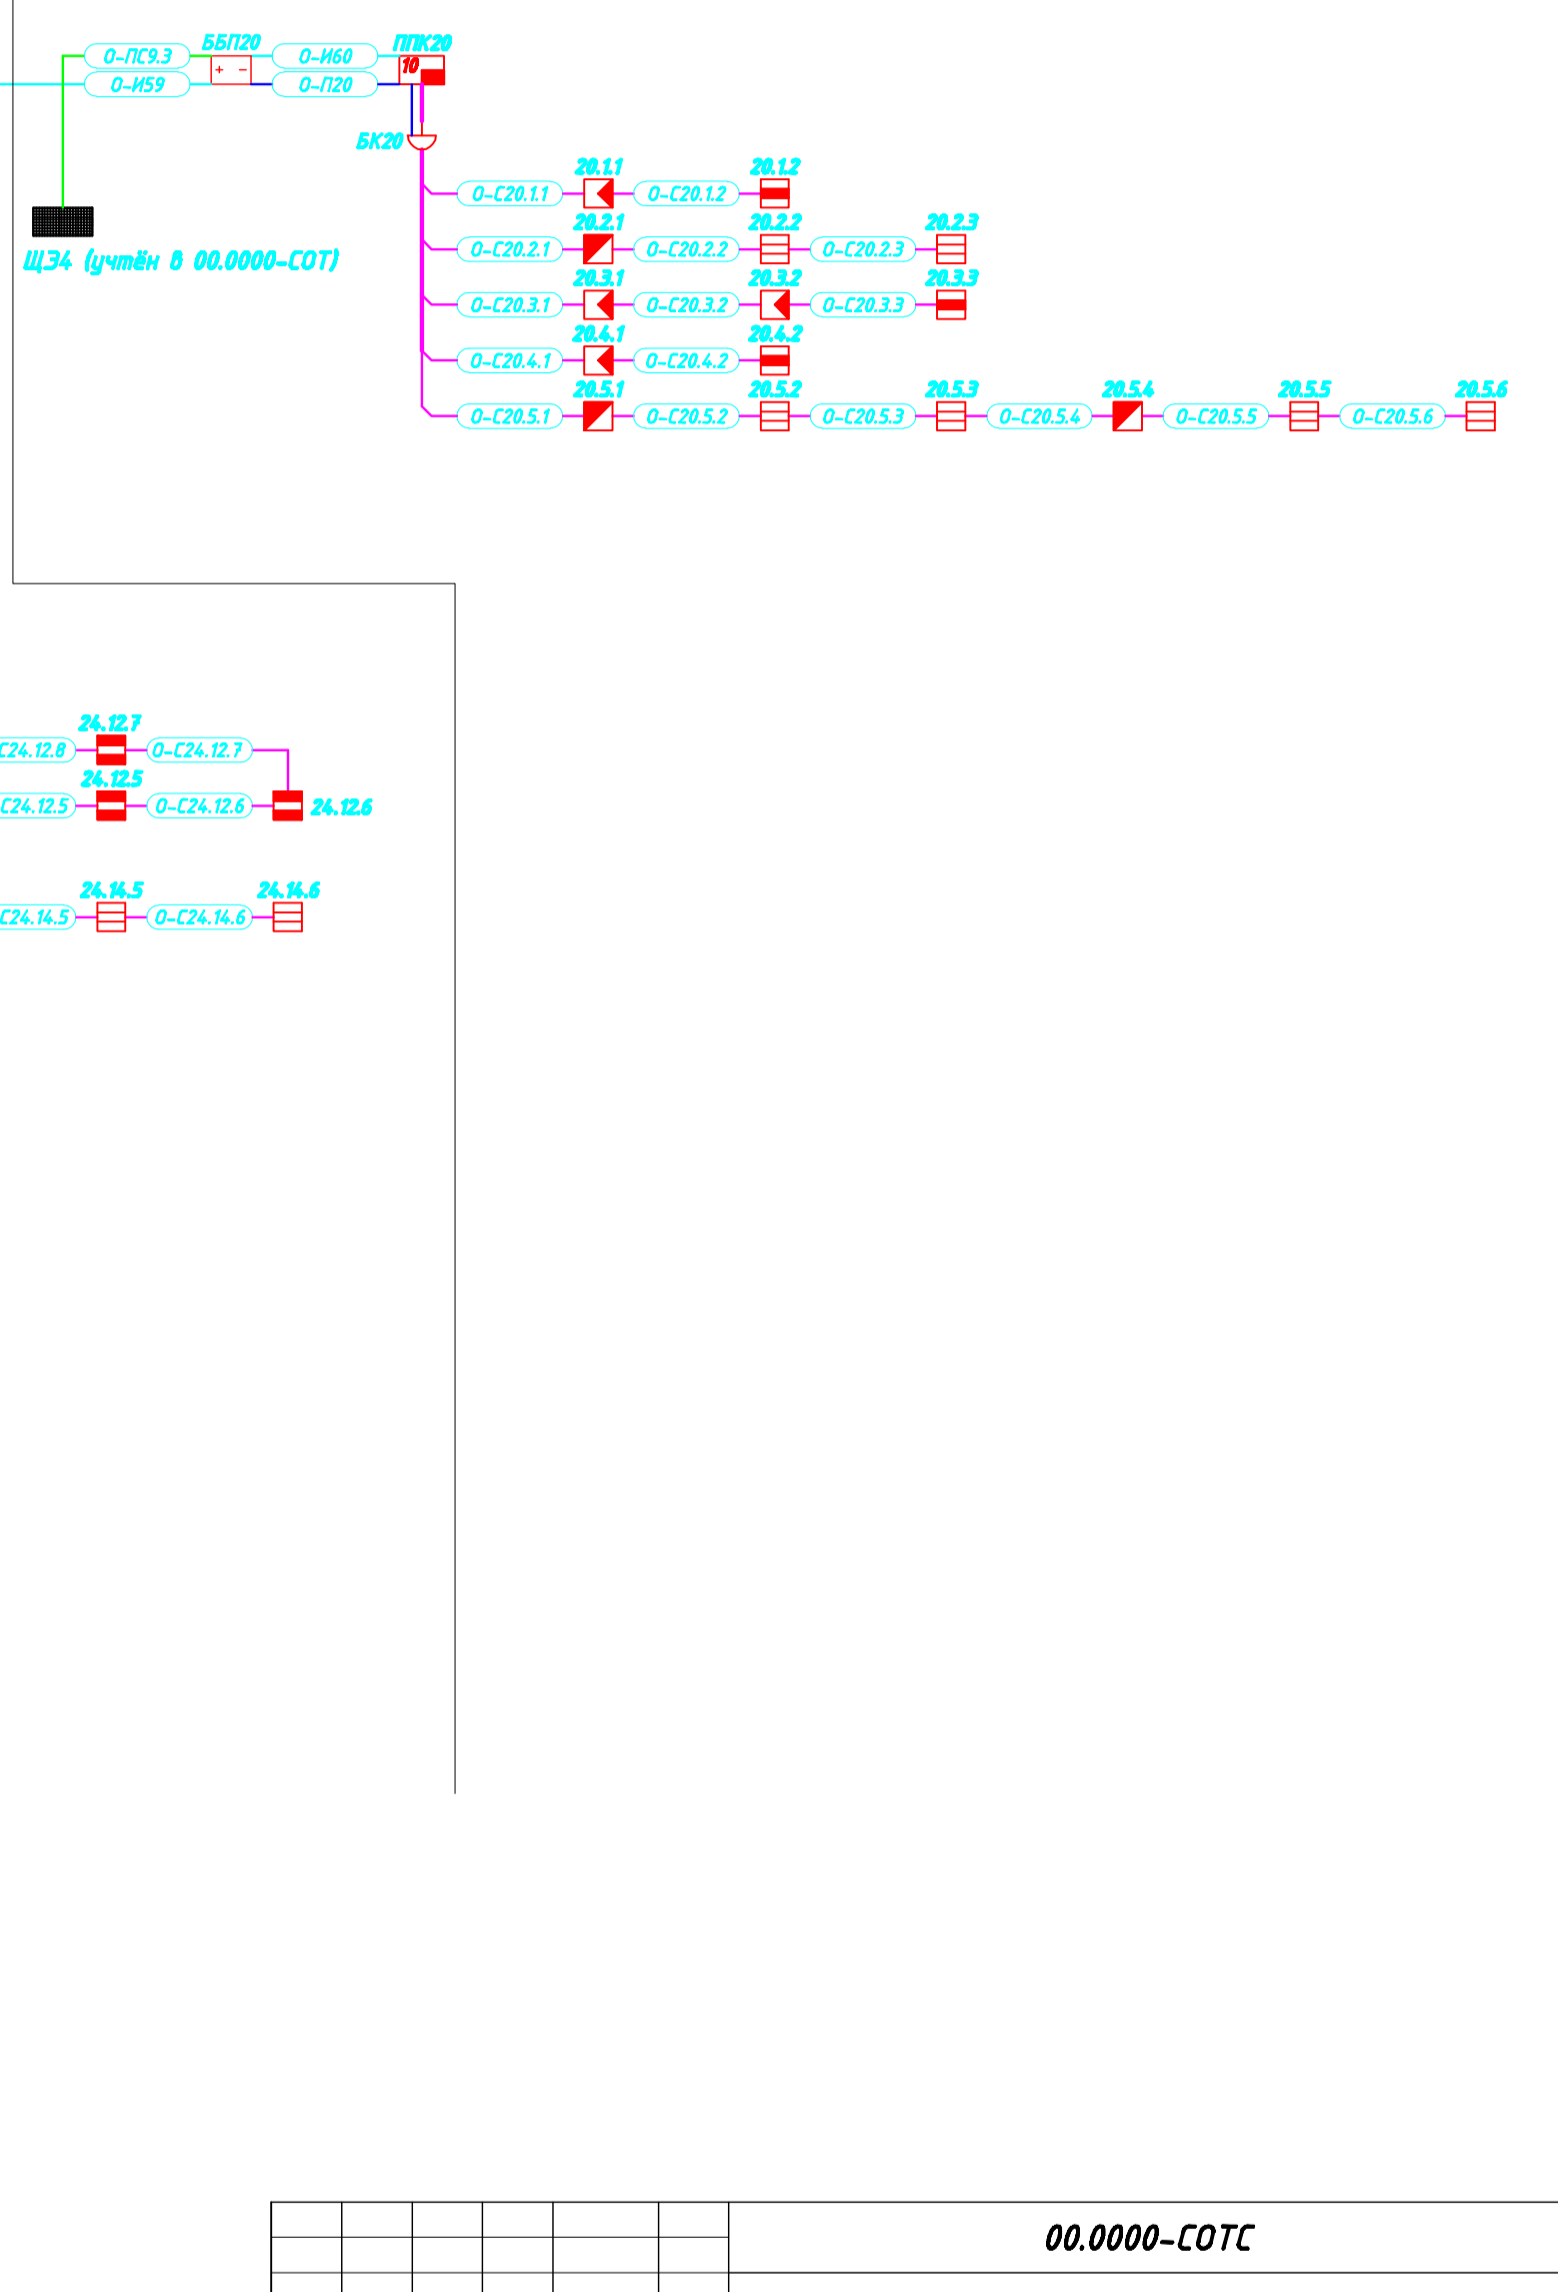


Согласовано

Взвешено

Имя, ИР, подл.

Полн. и дата

Взвешено

					00.0000-СОТ			
Изм.	Колуч.	Лист	ИР/док.	Подп.	Дата			
						Система охранной и тревожной сигнализации	Статия РП	
						Структурная схема. Лист 4.	Лист 9	
							Листов 31	
ГИП	Ляшенко						 Формат А3х3	
Проверил	Парыччик							
Разраб.	Ляшенко							
						Копировал		