


ЭКСПЛИКАЦИЯ СУЩЕСТВУЮЩИХ ЗДАНИЙ И СООРУЖЕНИЙ

- ① Главный корпус
- ② Хозкорпус
- ③ Трансформаторная подстанция
- ④ Канализационная станция
- ⑤ Регистратура
- ⑥ Скважина
- ⑦ Теплица
- КПП Проходная

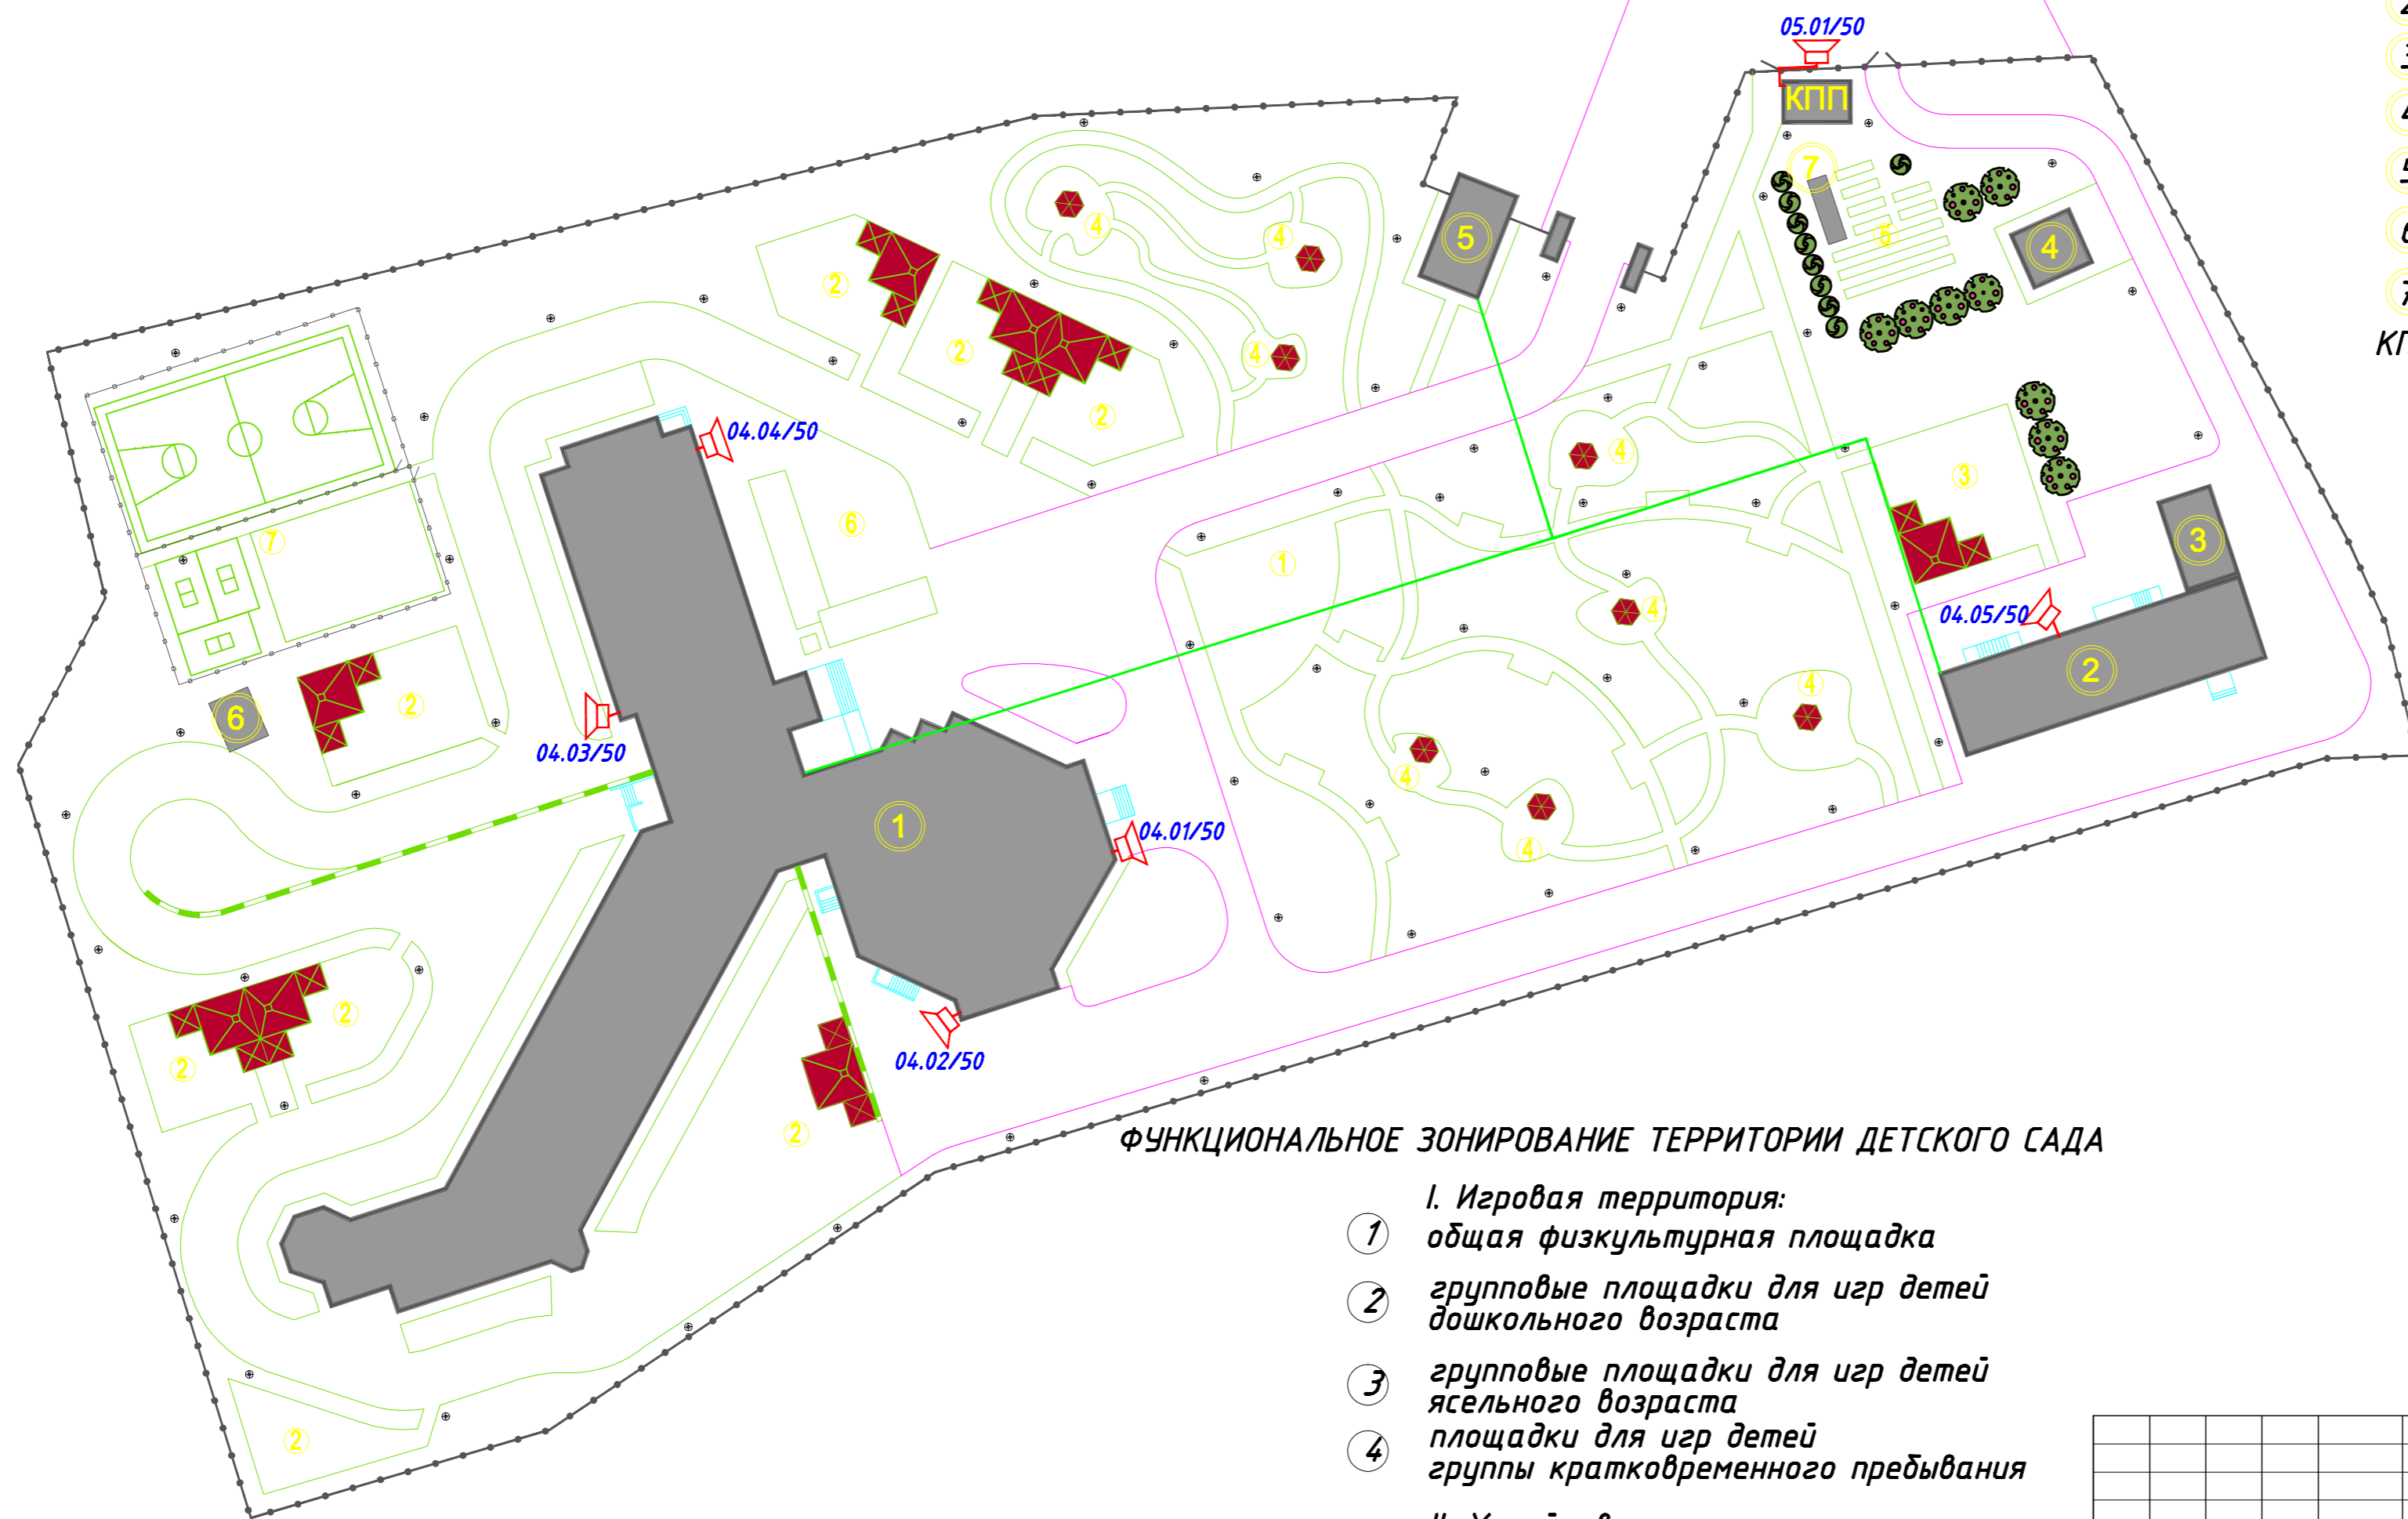


ФУНКЦИОНАЛЬНОЕ ЗОНИРОВАНИЕ ТЕРРИТОРИИ ДЕТСКОГО САДА

- I. Игровая территория:
  - ① общая физкультурная площадка
  - ② групповые площадки для игр детей дошкольного возраста
  - ③ групповые площадки для игр детей ясельного возраста
  - ④ площадки для игр детей группы кратковременного пребывания
- II. Хозяйственная зона:
  - ⓧ хозяйственная площадка
  - Ⓜ площадка для мусоросборников

Согласовано

Согласовано

Ивл. № подл. Подп. и дата Взам. инв. №

						00.0000-СОУЗ		
Изм.	Колуч.	Лист	№ док.	Подп.	Дата	Система оповещения о пожаре и управления эвакуацией		
						Стадия	Лист	Листов
						РП	10	25
ГИП	Ляшенко					План размещения оборудования и кабельных трасс. Территория.		
Проверил	Парыччик							
Разраб.	Долгополов					Копировал _____ Формат А2		