Данные питающей сети	Ру= 3,6кВт Рр= 3,6кВт Ip= 16,4А
Марка и сечение кабеля	
Устройство распределительное: Сборная шина	
Устройство распределительное: Аппарат отходящей линии	QF1 D6A; QF2 D6A; QF3 D6A; QF4 D6A
Марка и сечение линии	ВВГнг 3х2,5; ВВГнг 3х2,5; ВВГнг 3х2,5; ВВГнг 3х2,5

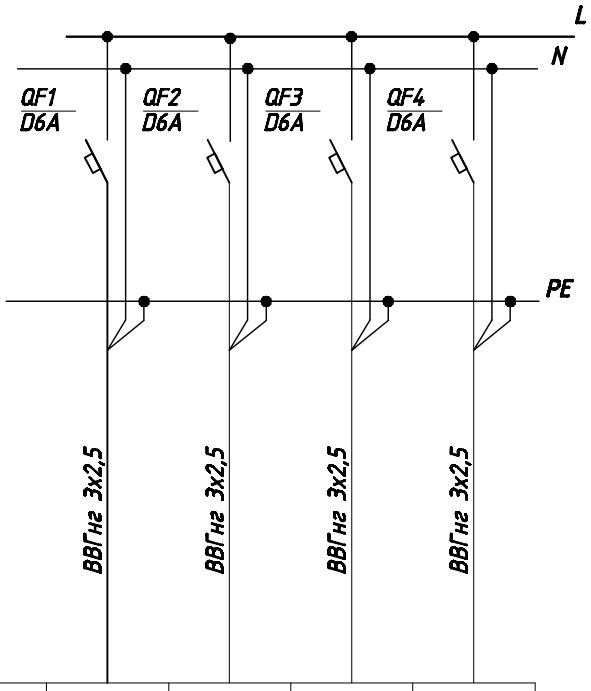

Электроприемники					
Обозначение					
№ линии	Гр 1	Гр 2	Гр 3	Гр 4
Мощность, кВт	0,1	0,1	0,1	3,3
Напряжение Uн, В				
Ток Iн, А	0,5	0,5	0,5	15,0
№ комнаты				
Назначение линии	СОУЭ (ИП 1)	СОУЭ (ИП 2)	СОУЭ (ИП 3)	СОУЭ (стойка)

Согласовано

Согласовано

Взам. инв. №

Подп. и дата

Инв. № подл.

Изм.	Кол.уч.	Лист	№док.	Подп.	Дата

00.0000-СОУЭ

Система оповещения о пожаре и управления эвакуацией

Стадия	Лист	Листов
РП	25	25

ГИП	Ляшенко	
Проверил	Парыпчик	
Разраб.	Долгополов	

Схема электрическая однолинейная.

СЕРВИСНЫЙ ЦЕНТР

Копировал

Формат А4