



8 х КПСЭне - FRLS 1x2x1,0
 УТР10-С3-SOLID-OUTDOOR
 см. лист 3

Блок Б Столовая

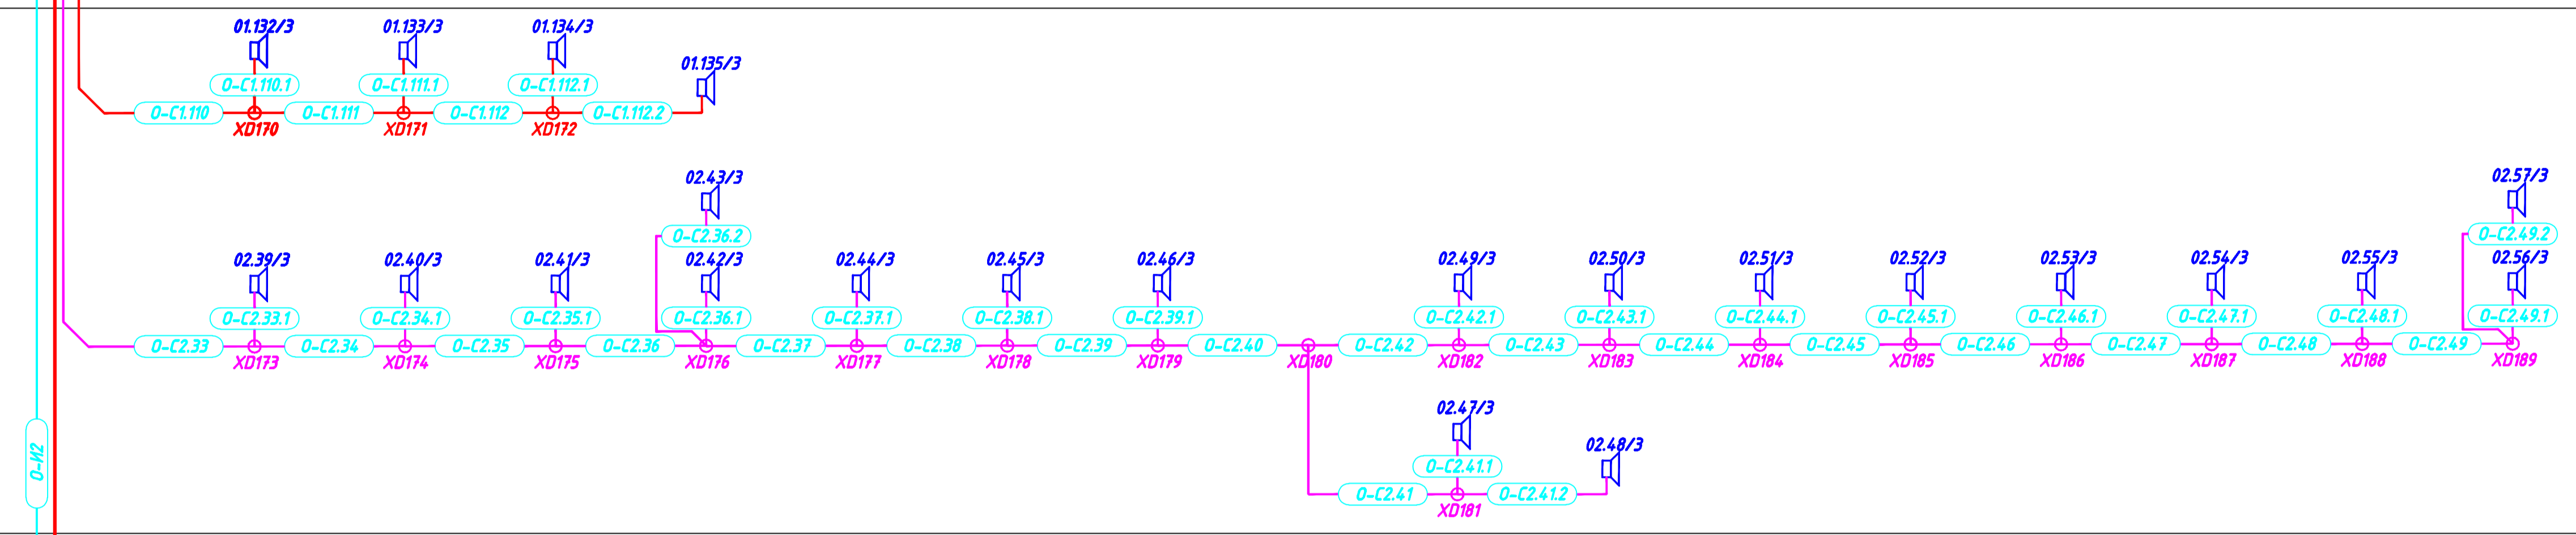


отм. +0.300


Лит "365"

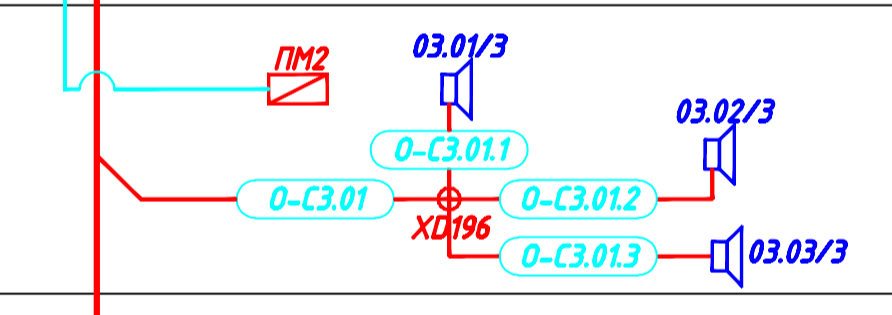


Стоянка

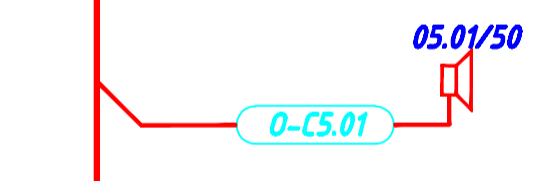

Периметр

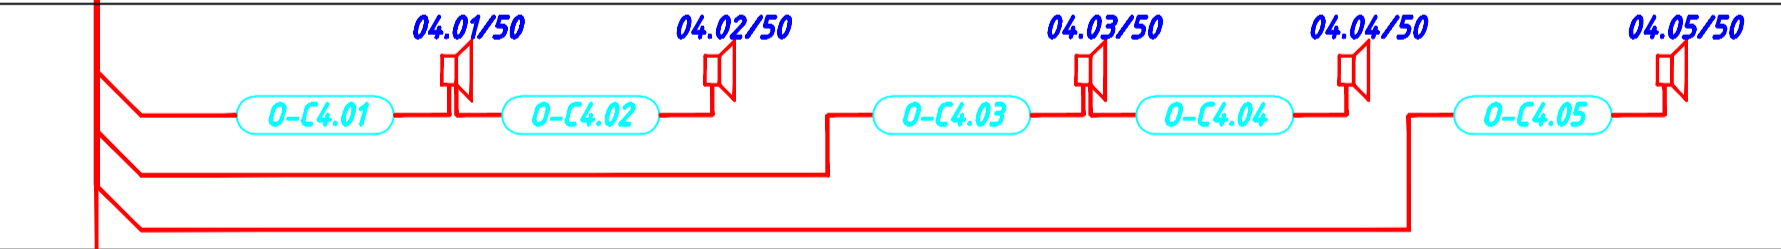


Лит 345

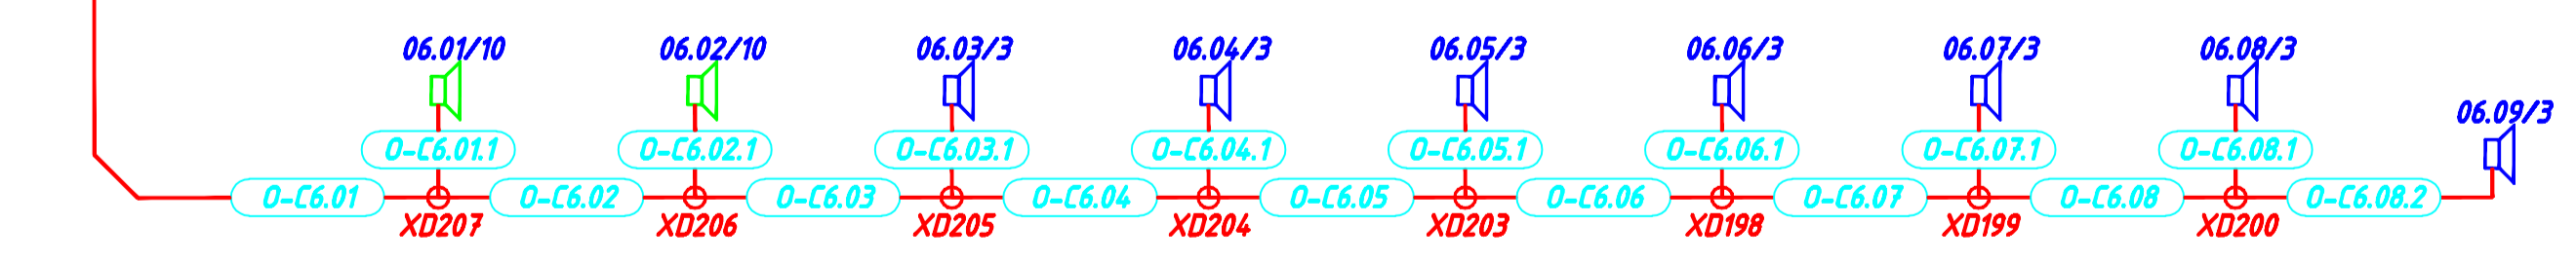

Спецификация

№ п/п	Изм.	№ подл.	Полн.	и дата	Взам. инж. №

00.0000-СОУЭ						
Изм.	Колуч.	Лист	№ док.	Подп.	Дата	
Система оповещения о пожаре и управления эвакуацией				Стадия	Лист	Листов
				РП	8	25
ГИП				Ляшенко		
Проверил				Парышчик		
Разраб.				Долгополов		
Схема структурная подключения зрнкоговорителей. Лист 3.				 СЕРВИСНЫЙ ЦЕНТР		
						Формат А1
Копировал						