


Экспликация помещений

№ пом.	Наименование	Площадь, м ²
0.1	Лестница	6,16
0.2	Тамбур	3,96
0.3	Помещение	9,95
0.4	Коридор	3,52
0.5	Подсобное помещение	5,27
0.6	Помещение	20,30
0.7	Коридор	38,10
0.8	Техническое помещение	13,01
0.9	Помещение	18,26
0.10	Помещение	15,63
0.11	Помещение	19,78
0.12	Помещение	20,00
0.13	Помещение	28,71
0.14	Помещение	4,61
0.15	Тамбур	5,17
0.16	Помещение	10,14
0.17	Помещение	8,84
	Общая площадь этажа	231,41

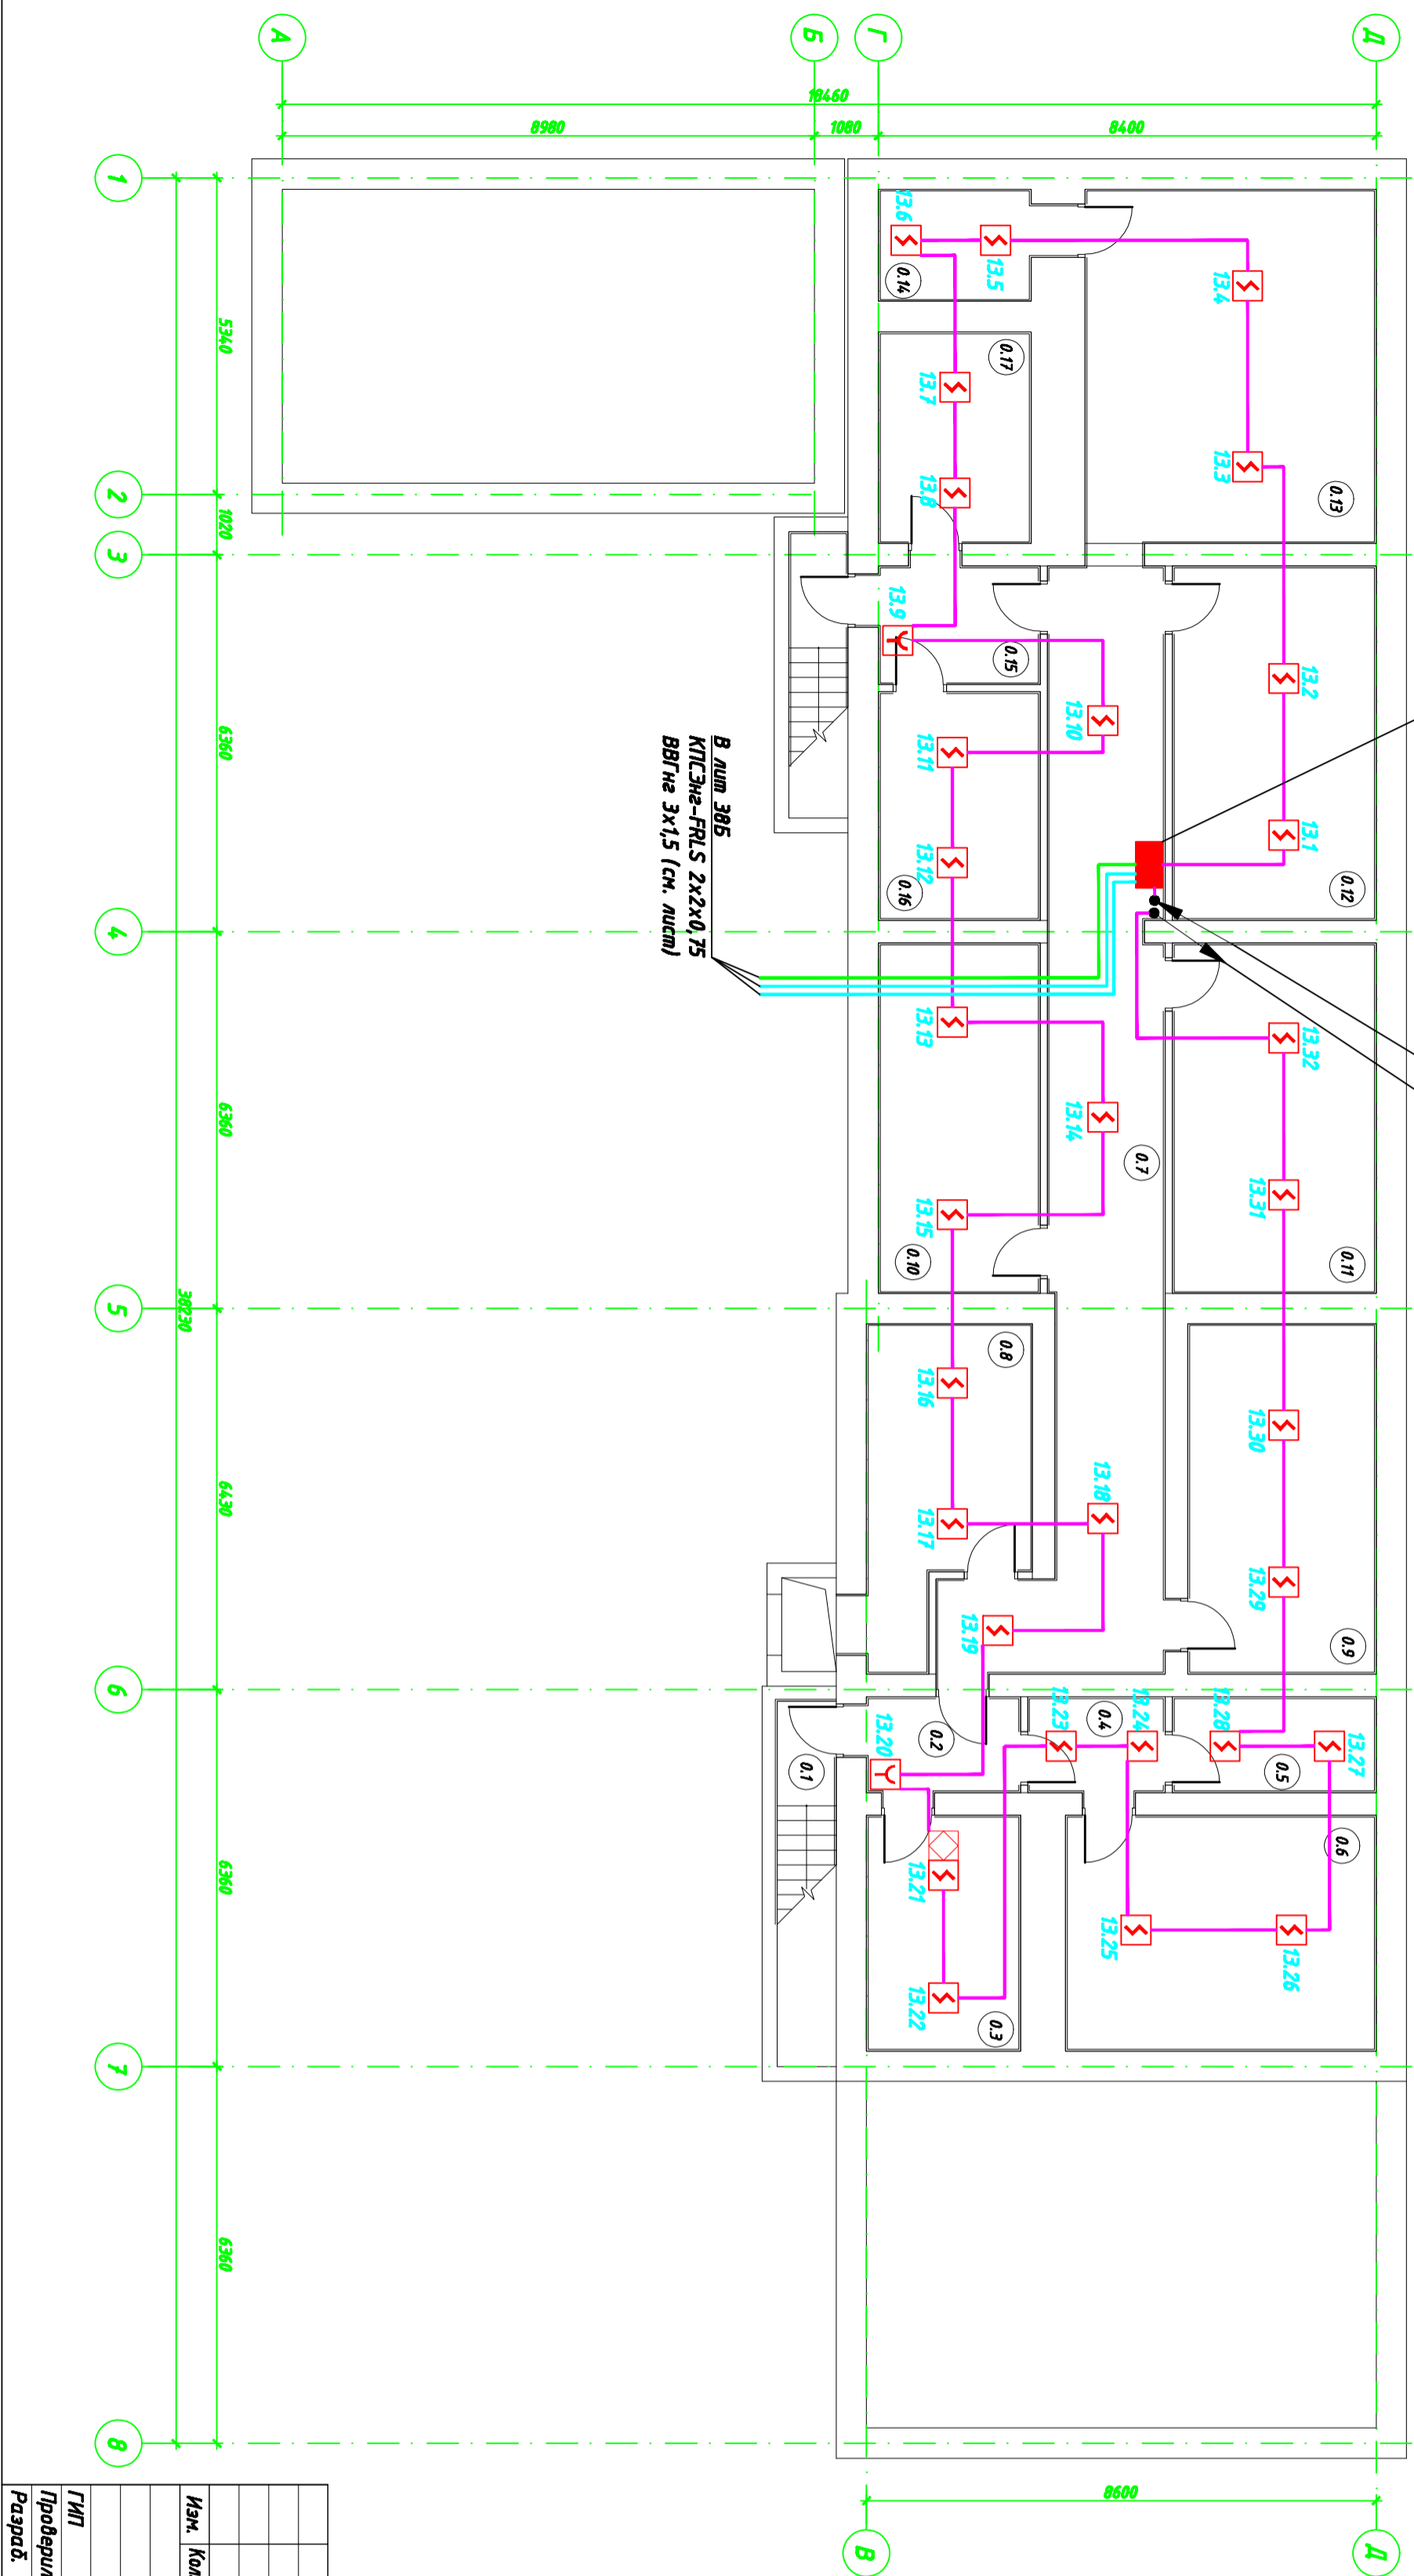

Изм.	Колуч.	Лист	№ док.	Подп.	Дата

ГИП	Ляшенко				
Проберил	Ляшенко				
Разраб.	Парынич				

00.0000-СТС		
Система пожарной сигнализации		
Страниц	Лист	Листов
РП	21	25

План размещения оборудования и кабельных трасс. Лист "345" Подвал

Копирова

Формат А4x3

Инв. № подл.	Подп. и дата	Взам. инв. №	Согласовано	Согласовано