

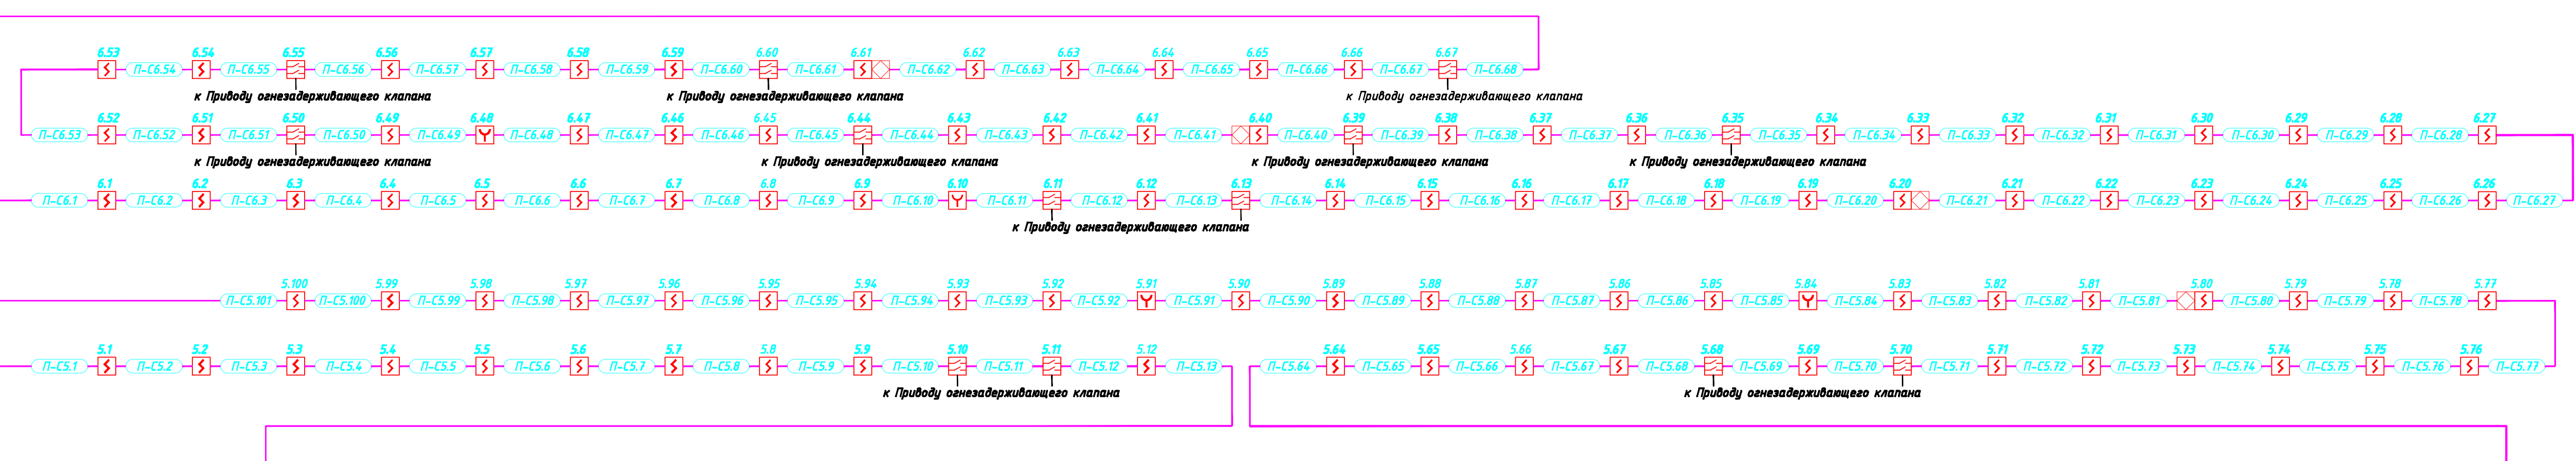


Блок В отн. +3.000


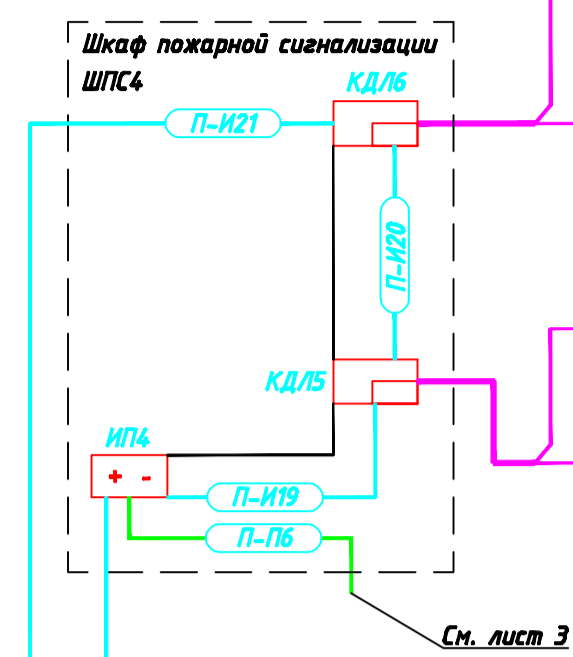


Блок В отн. +6.000


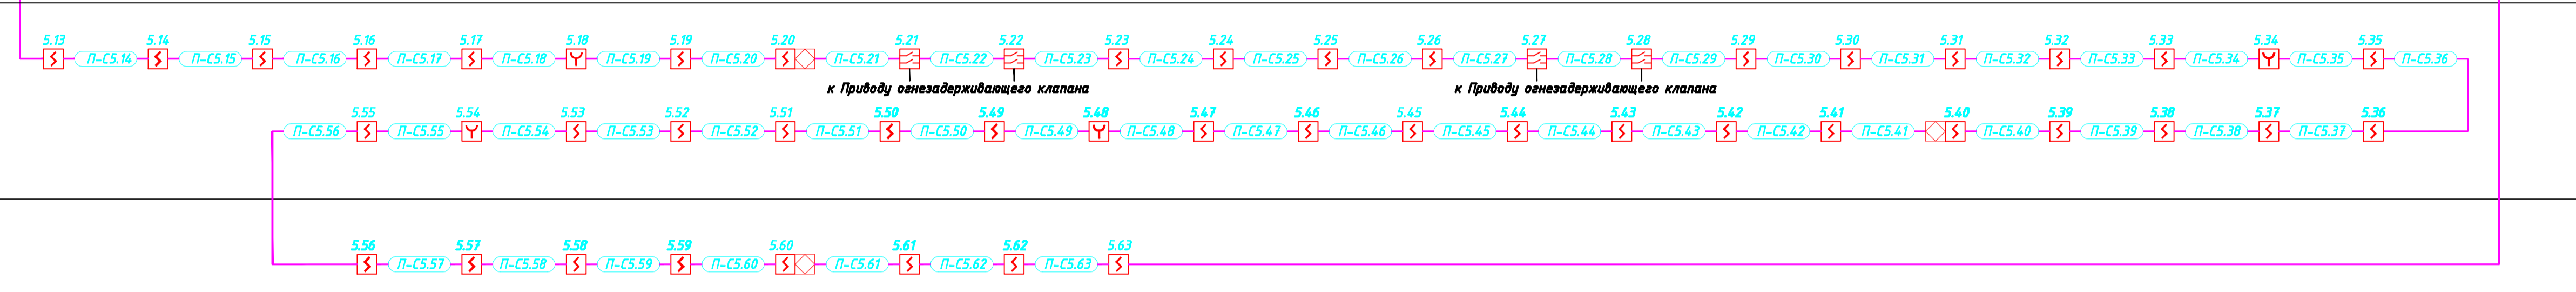


Блок В отн. +9.250

Блок В отн. +0.000

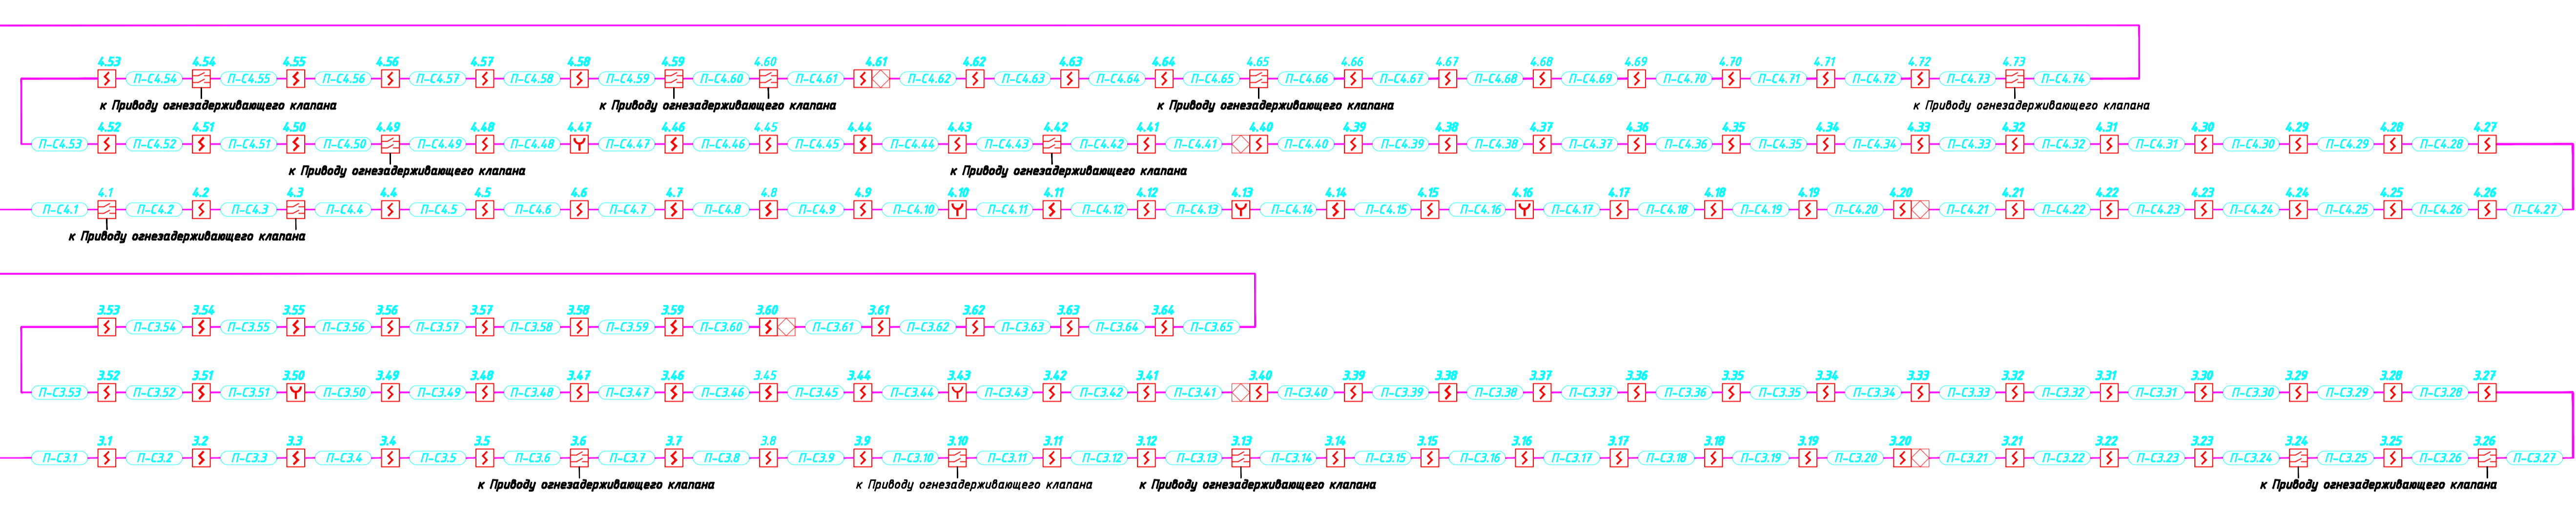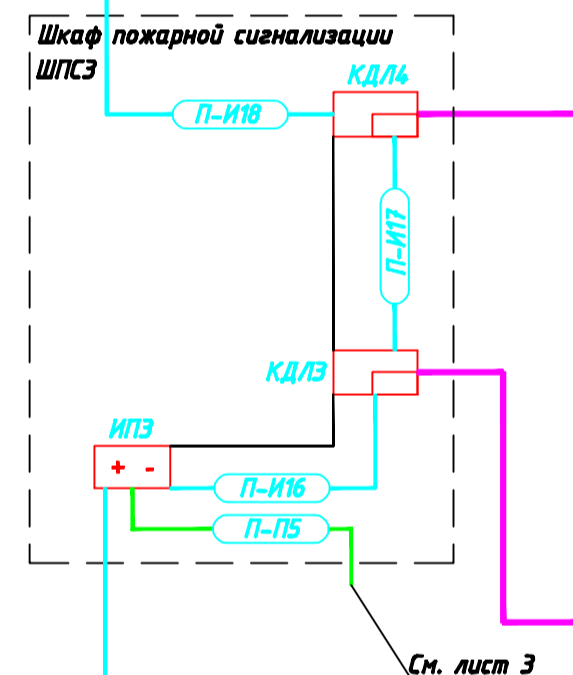

Блок В отн. -3.000

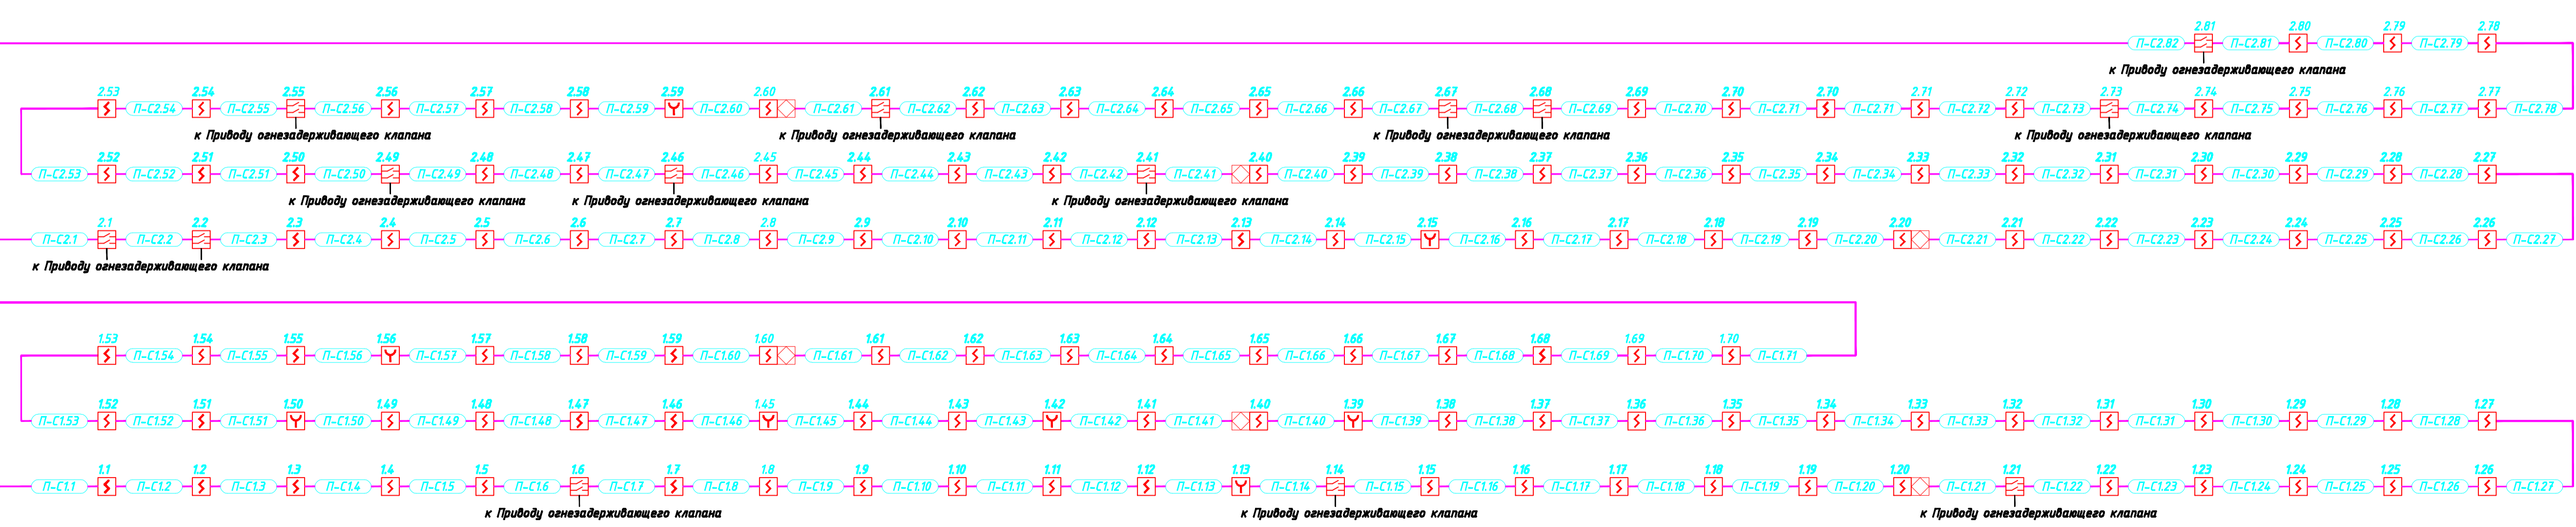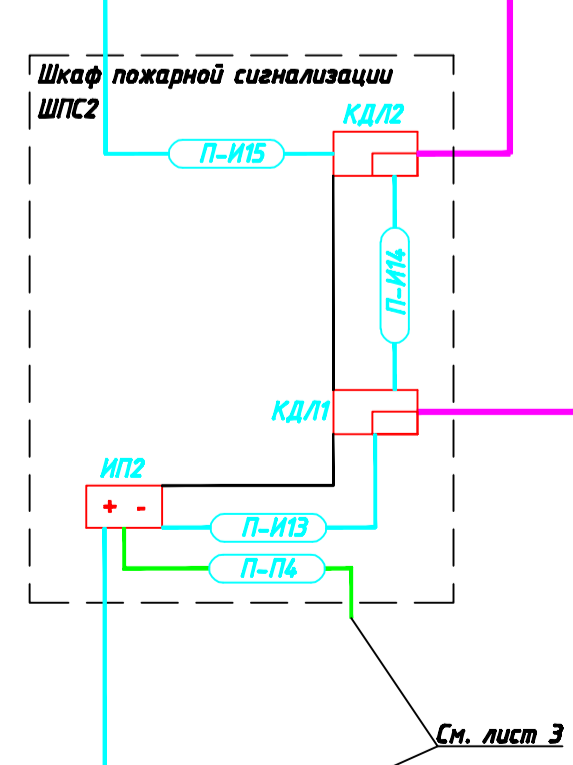

Составлено	
Составлено	
Инв. № подл.	
Листы и дата	
Взв. инв. №	

00.0000-СПС					
Им.	Колуч.	Лист	№ док.	Подп.	Дата
Система пожарной сигнализации					
Ступенная схема. Лист 1					
Копировал					
Формат А1					

