


Согласовано	
Согласовано	

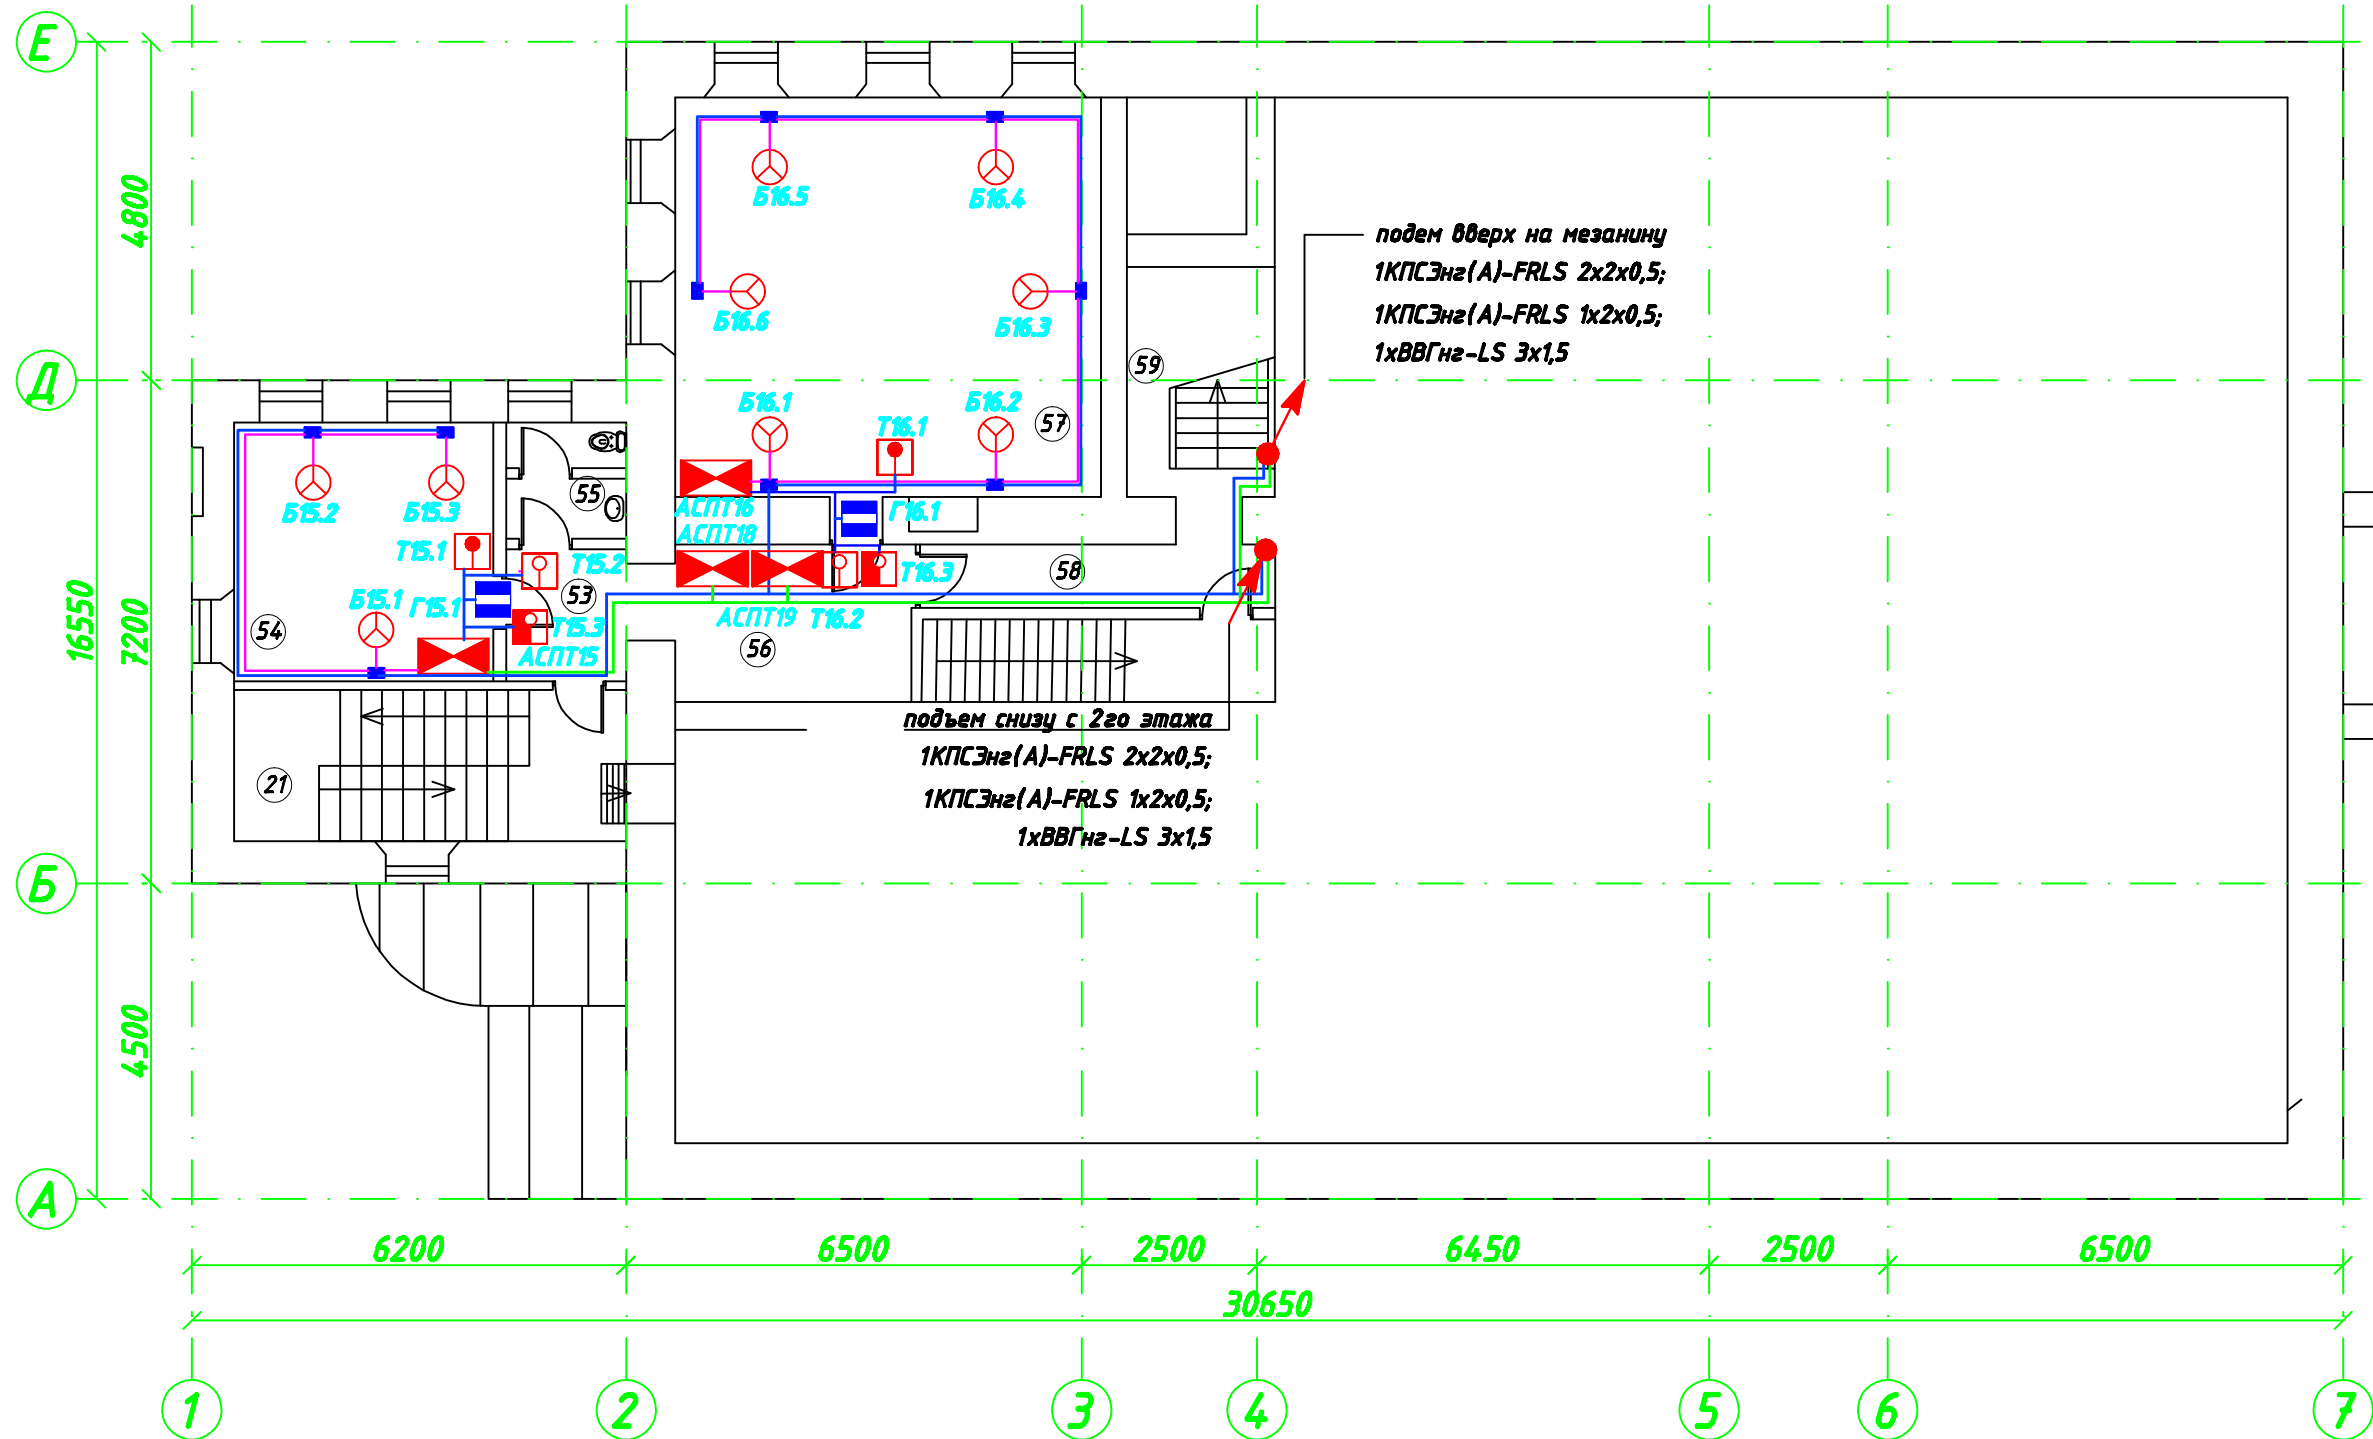

подъем вверх на мезанину  
 1КПСЭнг(А)-FRLS 2x2x0,5;  
 1КПСЭнг(А)-FRLS 1x2x0,5;  
 1хВВГнг-LS 3x1,5

подъем снизу с 2го этажа  
 1КПСЭнг(А)-FRLS 2x2x0,5;  
 1КПСЭнг(А)-FRLS 1x2x0,5;  
 1хВВГнг-LS 3x1,5

Приборы приемно-контрольные "С2000-АУПТ" установить на стене снаружи защищаемых помещений

Экспликация помещений		
53	Коридор	3,53
54	Службное помещение	15,68
55	С.У.	3,59
56	Коридор	7,73
57	Службное помещение	38,92
58	Коридор	8,31
59	Лестничный холл	3,91
Общая площадь на этаже		81,67

Изм.	Кол.уч.	Лист	№ док.	Подп.	Дата
Разраб.		Сергеев			
Пров.		Парыпчик			

**000.0000-САПП**

<b>Система автоматического порошкового пожаротушения</b>			Стадия	Лист	Листов
			ПД	6	12

План размещения оборудования и кабельных трасс. План антресоль

