


Согласовано

Согласовано

Взам. инв. №

Подп. и дата

Инв. № подл.

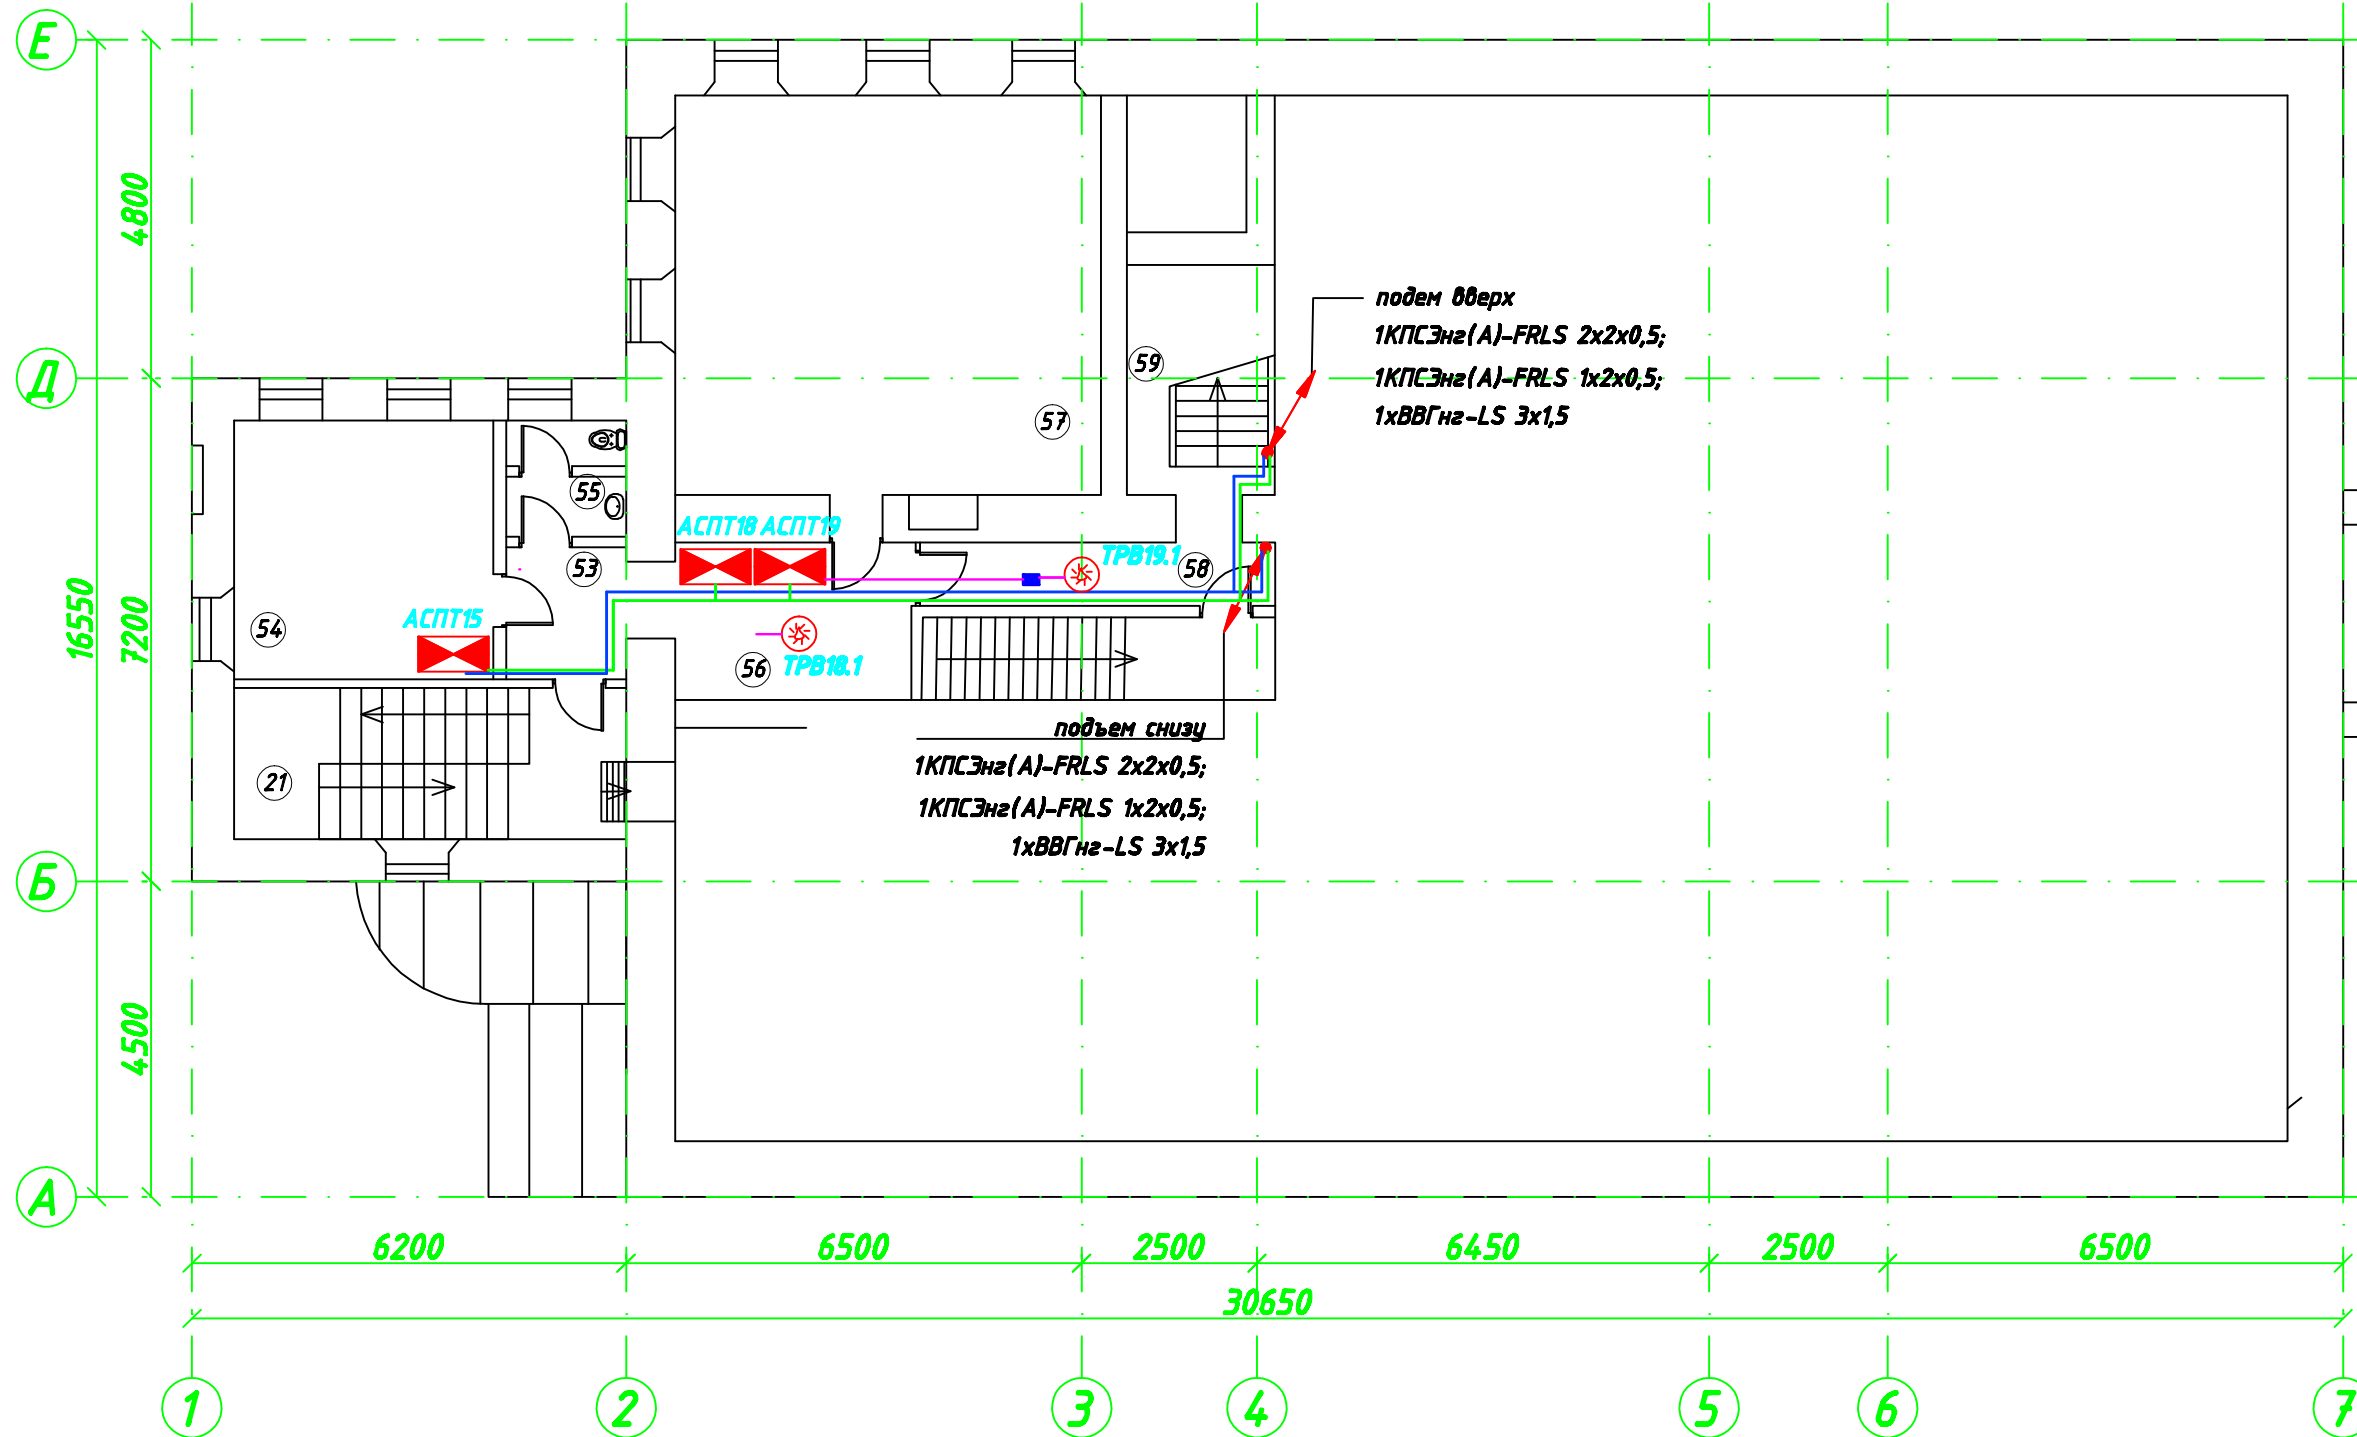

**Экспликация помещений**

53	Коридор	3,53
54	Службное помещение	15,68
55	С.У.	3,59
56	Коридор	7,73
57	Службное помещение	38,92
58	Коридор	8,31
59	Лестничный холл	3,91
	Общая площадь на этаже	81,67

Приборы приемно-контрольные "С2000-АЧПТ" установить на стене снаружи защищаемых помещений

000.0000-САПП

Изм.	Кол.уч.	Лист	№ док.	Подп.	Дата
Разраб.			Сергеев	<i>[Signature]</i>	
Пров.			Парыпчик		

Система автоматического порошкового пожаротушения

Стадия	Лист	Листов
ПД	7	12

План размещения оборудования и кабельных трасс. План антресоль Тонкорастыленная вода



Копировал