


Согласовано	
Согласовано	

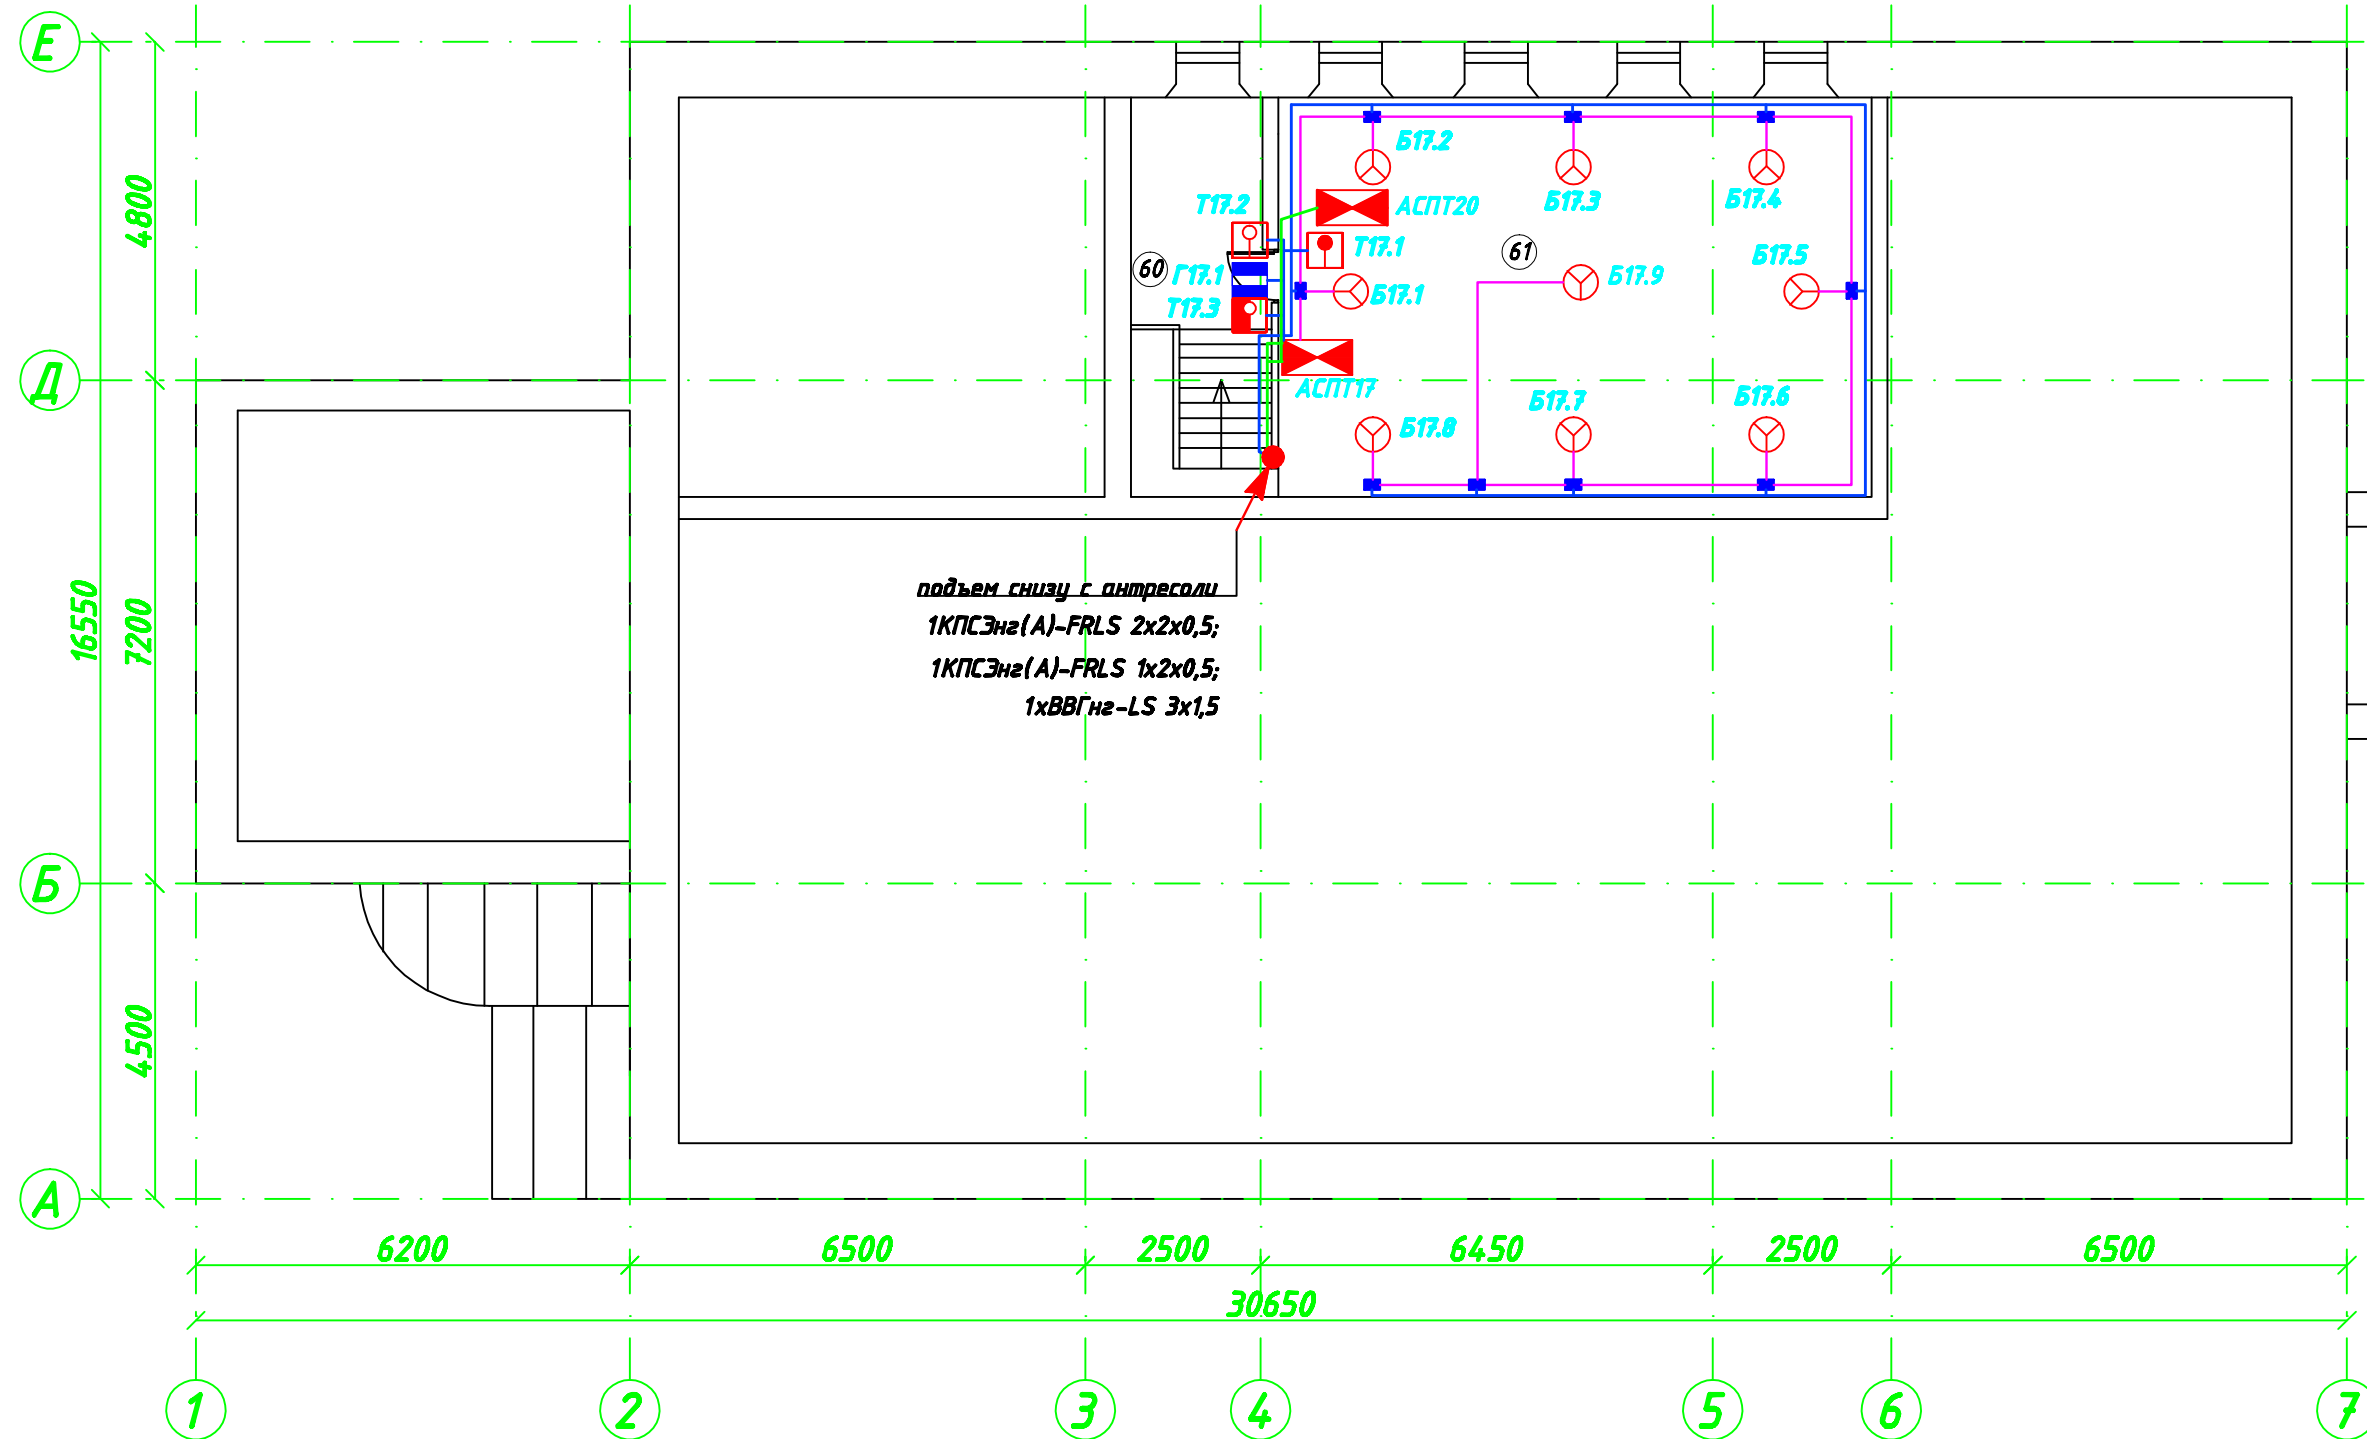

подъем снизу с антресоли  
 1КПСЭнг(А)-FRLS 2x2x0,5;  
 1КПСЭнг(А)-FRLS 1x2x0,5;  
 1хВВГнг-LS 3x1,5

Приборы приемно-контрольные "С2000-АУПТ" установить на стене снаружи защищаемых помещений

Инв. № подл.	Взам. инв. №
Подп. и дата	

Экспликация помещений		
60	Холл	7,24
61	Кабинет сотрудника	51,34
	Общая площадь на этаже	58,58

Изм.	Кол.уч.	Лист № док.	Подп.	Дата
Разраб.		Сергеев		
Пров.		Парыпчик		

<b>000.0000-САПП</b>		
<b>Система автоматического порошкового пожаротушения</b>		
Стадия	Лист	Листов
ПД	8	12
План размещения оборудования и кабельных трасс. План мезонина		
<b>UNТ</b> СЕРВИСНЫЙ ЦЕНТР		

Копировал