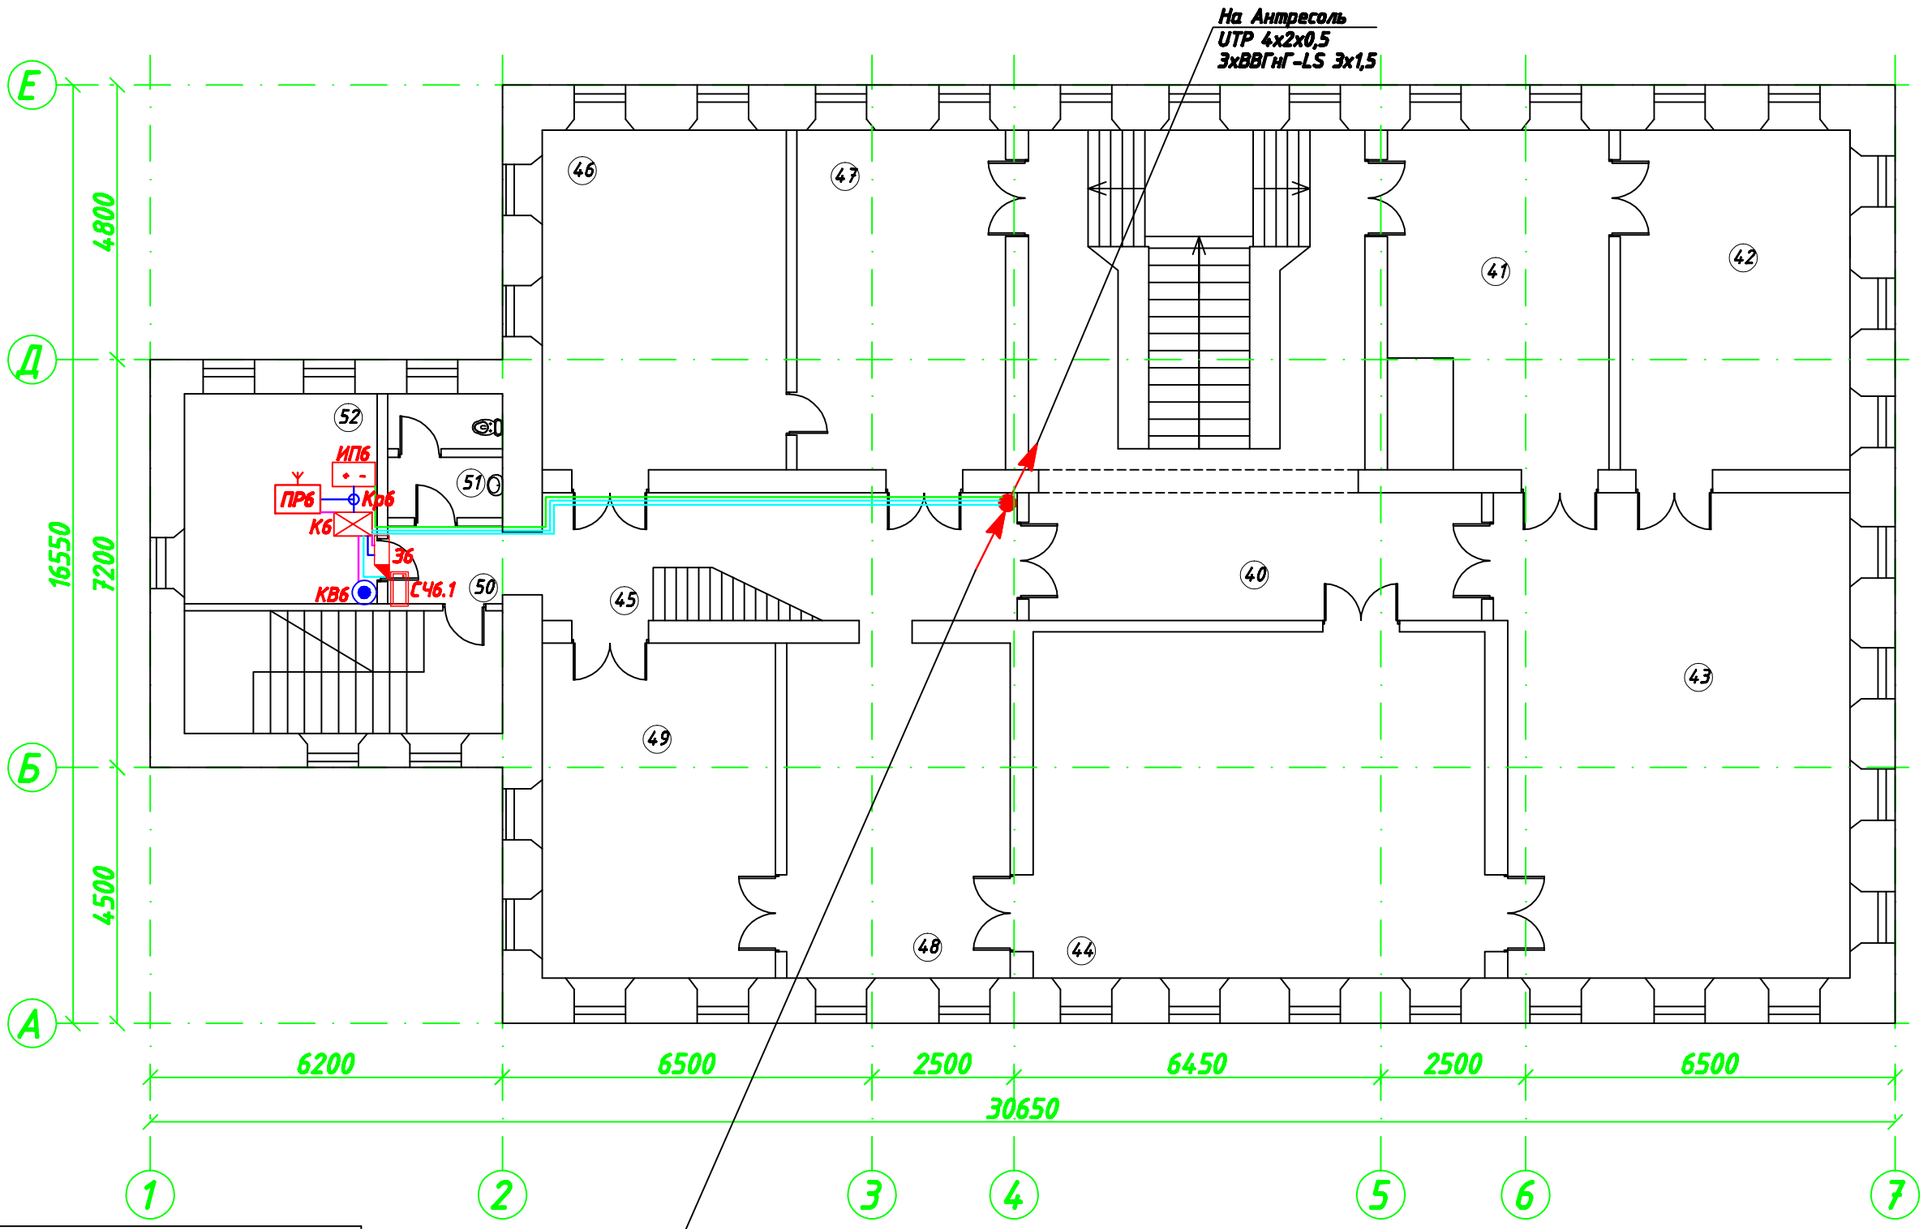

Экспликация помещений		
40	Лесничная клетка	43,30
41	Экспозиционный зал	22,21
42	Экспозиционный зал	25,94
43	Экспозиционный зал	58,39
44	Экспозиционный зал	52,76
45	Коридор	17,92
46	Кабинет директора	26,95
47	Секритариат	22,85
48	Экспозиционный зал	24,07
49	Экспозиционный зал	26,24
50	Коридор	3,18
51	С.У	3,18
52	Кабинет зам. директора	13,13
	Общая площадь на этаже	354,86

Согласовано

Согласовано

Взам. инв. №

Подп. и дата

Инв. № подл.

Изм.	Кол.уч.	Лист	№док.	Подп.	Дата
Проверил		Парыпчик			
Разраб.		Сергеев			

000.0000-СКД

Система контроля доступа

Стадия	Лист	Листов
ПД	4	9

План расположения оборудования и кабельных трасс. План 2-го этажа

СЕРВИСНЫЙ ЦЕНТР

Копировал

Формат А3