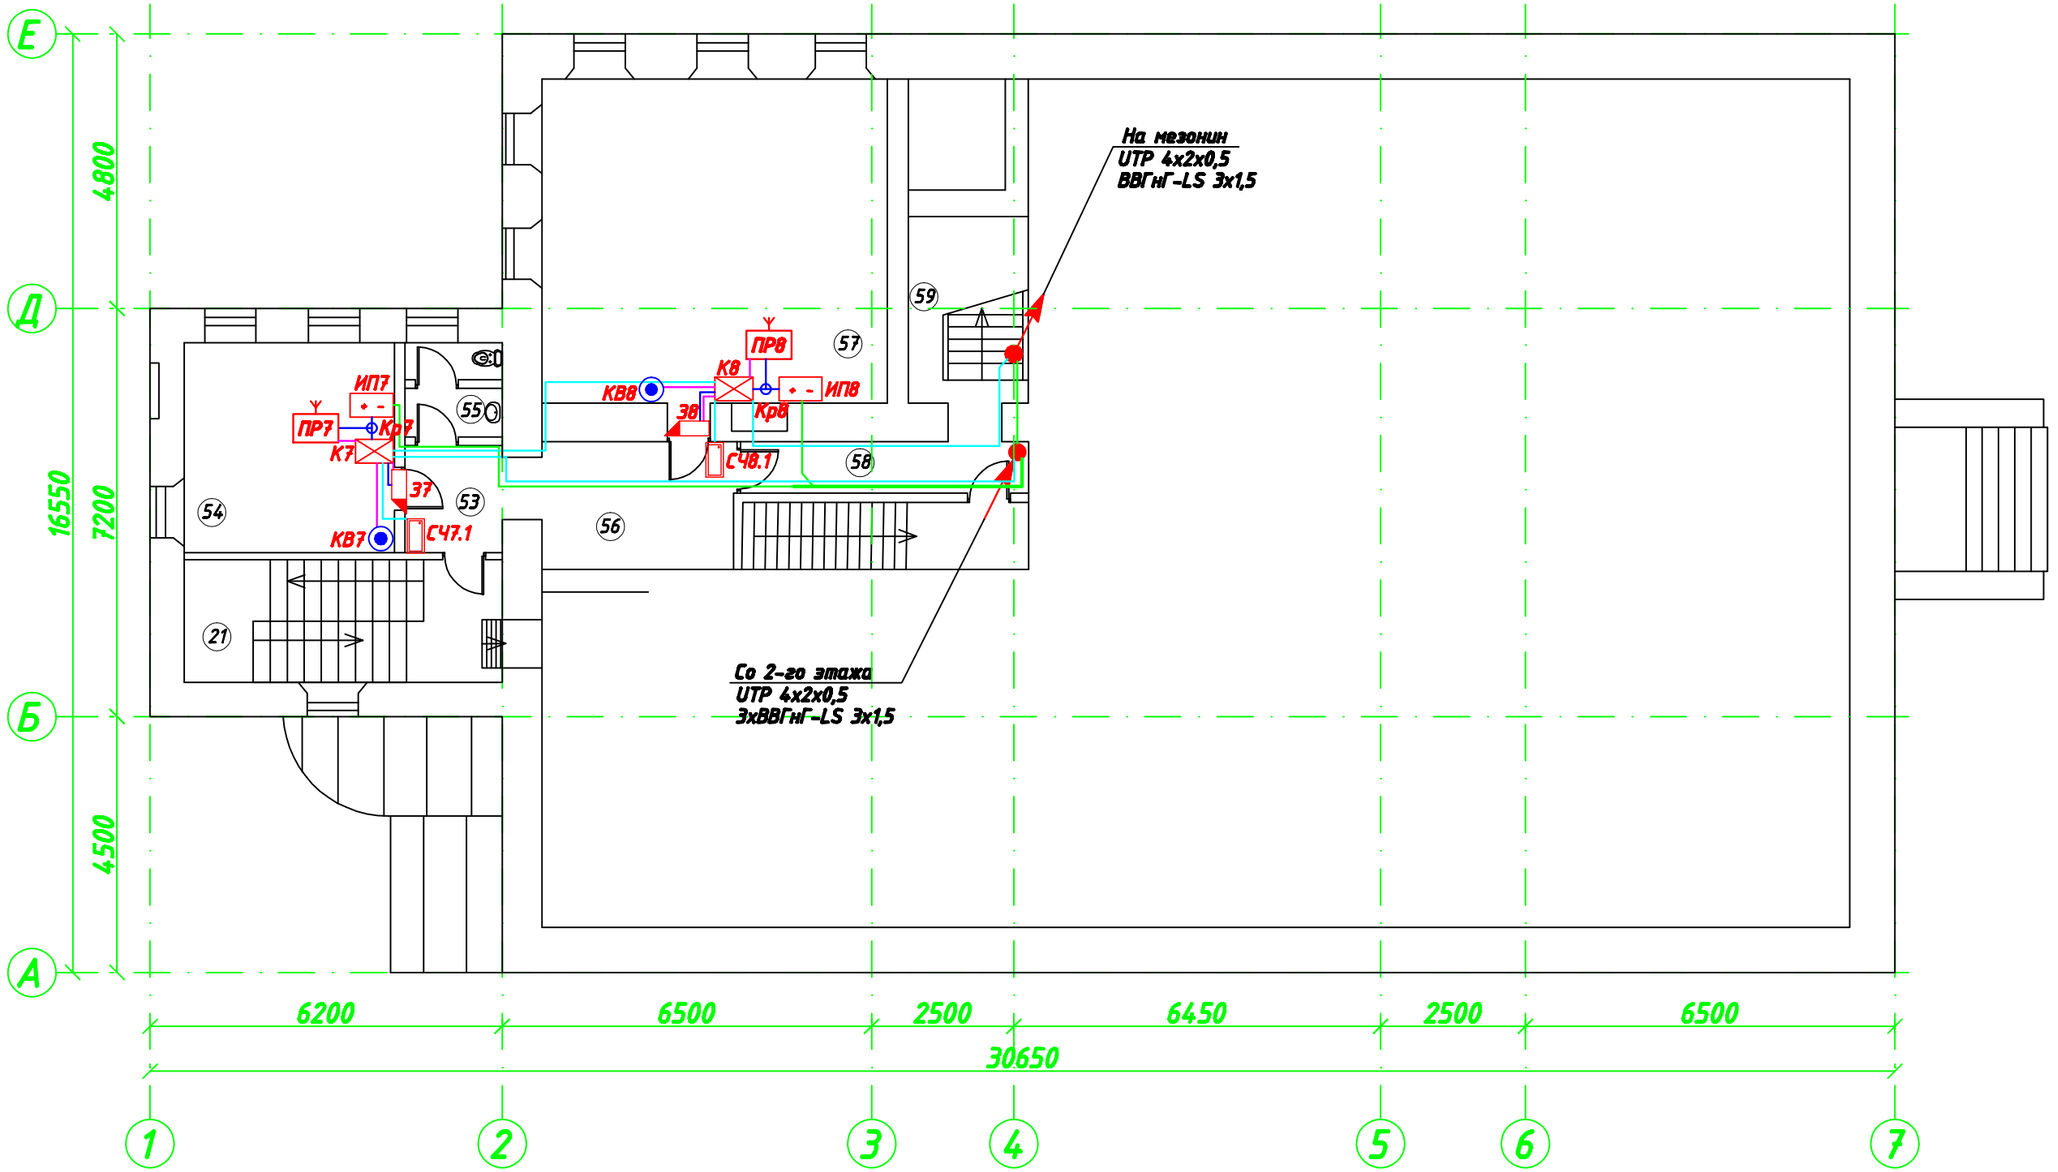

Согласовано

Взам. инв. №

Подп. и дата

Инв. № подл.

Экспликация помещений		
53	Коридор	3,53
54	Служебное помещение	15,68
55	С.У.	3,59
56	Коридор	7,73
57	Служебное помещение	38,92
58	Коридор	8,31
59	Лестничный холл	3,91
	Общая площадь на этаже	81,67

Изм.	Кол.уч.	Лист	№док.	Подп.	Дата	000.0000-СКД		
						Система контроля доступа	Стадия	Лист	Листов
							ПД	5	9
Проверил		Парыпчик				План расположения оборудования и кабельных трасс. План антресоль	СЕРВИСНЫЙ ЦЕНТР		
Разраб.		Сергеев							

Копировал

Формат А3