



Согласовано

Согласовано

Инв. № подл. Подл. и дата. Взам. инв. №

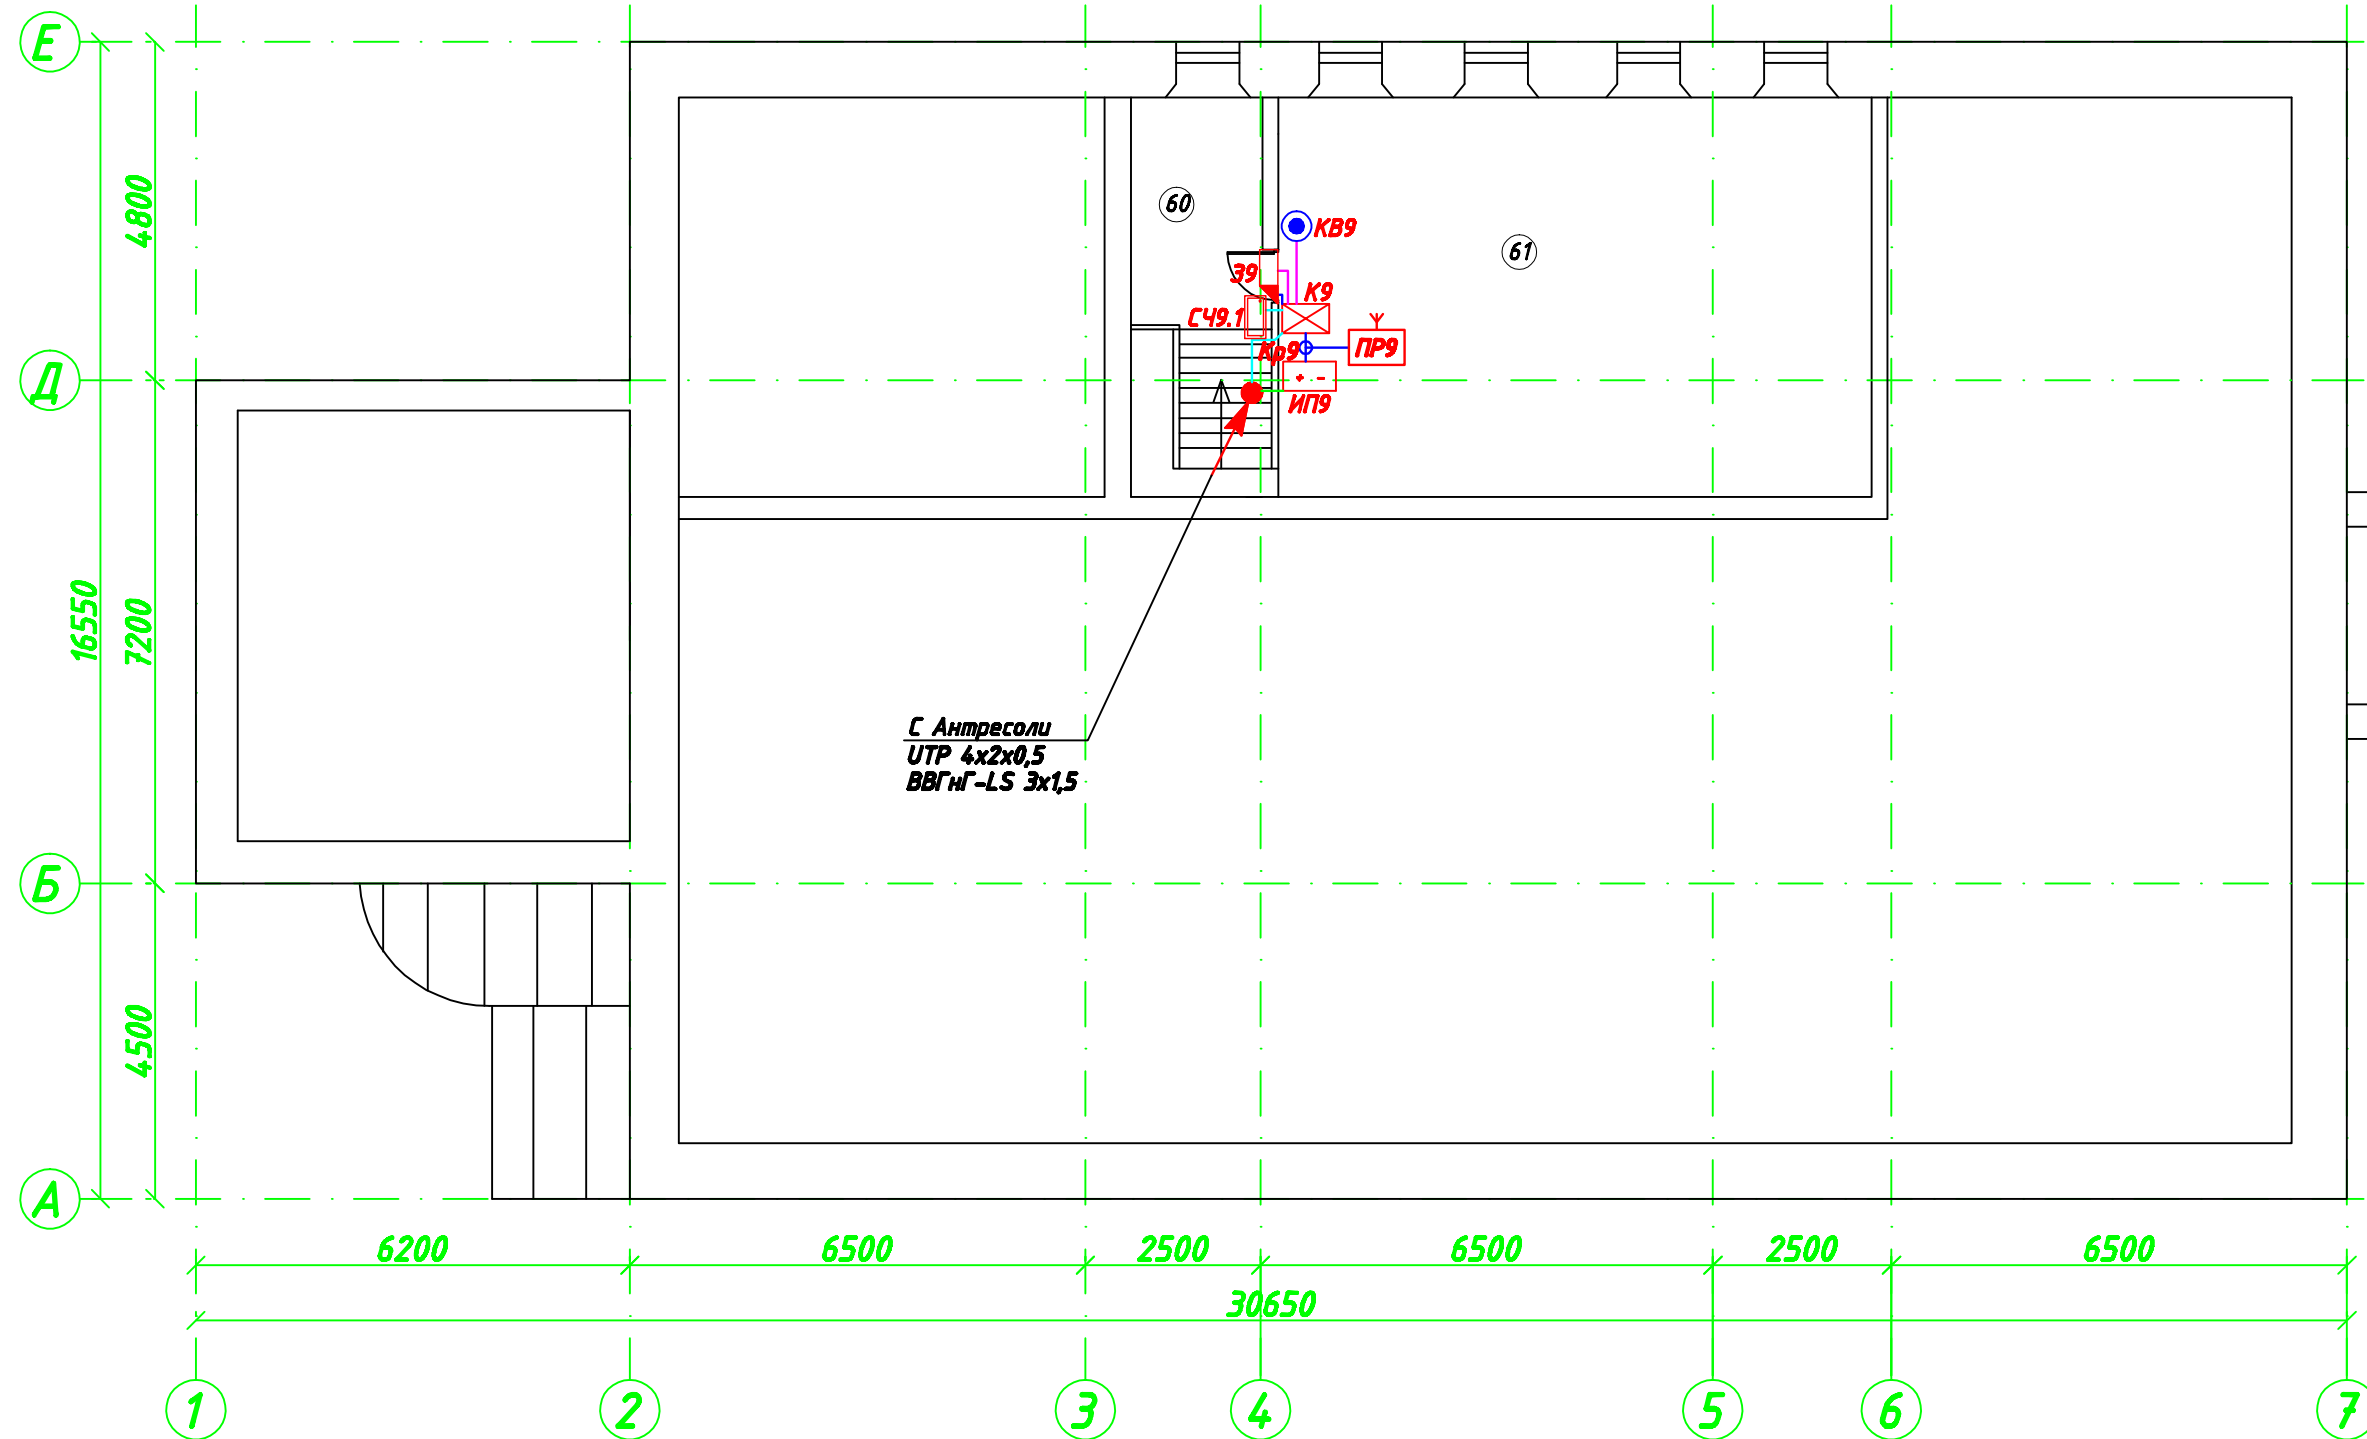

Экспликация помещений		
60	Холл	7,24
61	Кабинет сотрудника	51,34
	Общая площадь на этаже	58,58

						000.0000-СКД		
Изм.	Кол.уч.	Лист	№ док.	Подп.	Дата			
						Система контроля доступа		
						ПД	6	9
Проверил	Парыпчик					План расположения оборудования и кабельных трасс. План мезонина		
Разраб.	Сергеев	[Signature]				 СЕРВИСНЫЙ ЦЕНТР		

Копировал

Формат А3