


Обозначение	Наименование	Кол.	Примечания
ПКУ	Пульт контроля и управления С2000М	1	


Выкопировка из плана 1-го этажа

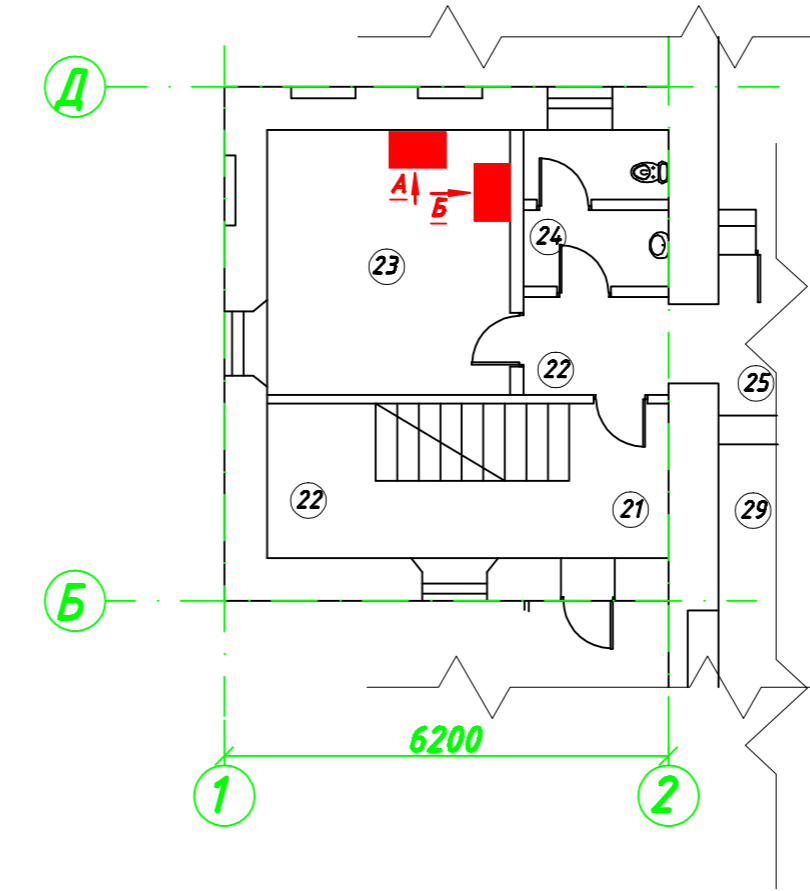


Вид-А  
План расположения оборудования на посту охраны



Вид-Б  
План расположения оборудования на посту охраны

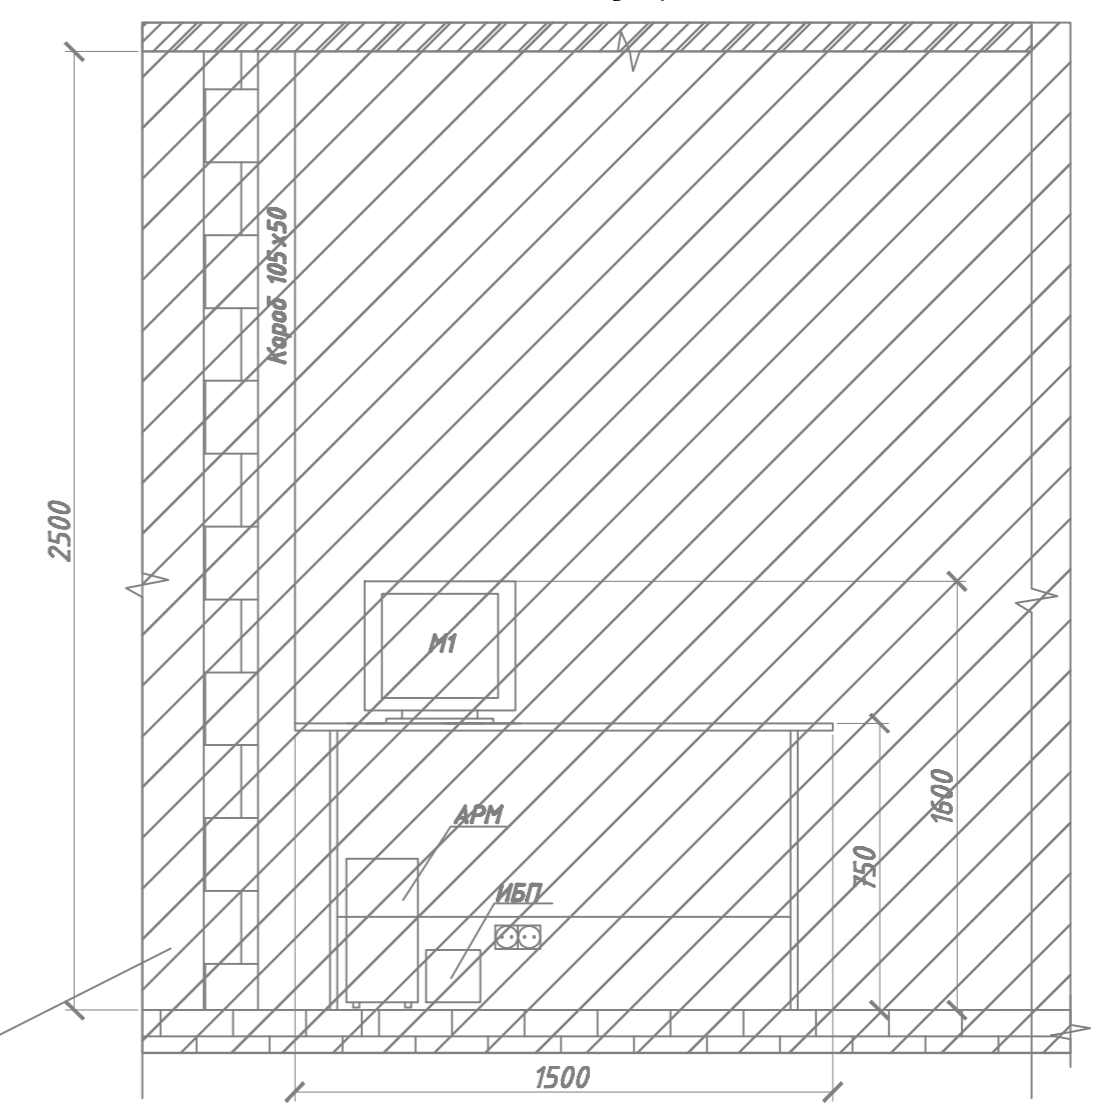

Согласовано	
Согласовано	
Взам. инв. №	
Подп. и дата	
Инв. № подл.	

000.0000-СКД					
Изм.	Колуч.	Лист	№ док.	Подп.	Дата
Система контроля доступа				Стадия	Лист
Эскиз размещения оборудования				ПД	8
Проверил	Парычич			Листов	9
Разраб.	Сергеев			 СЕРВИСНЫЙ ЦЕНТР	

Копировал

Формат А2