
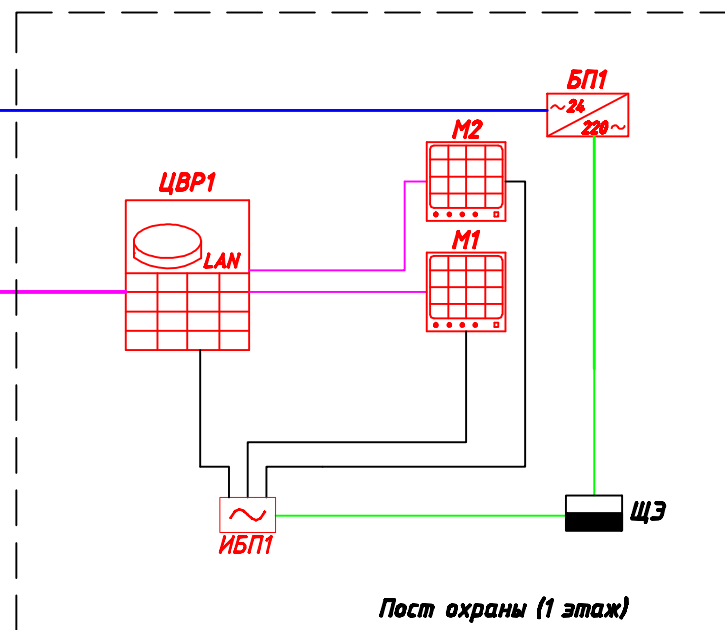



Согласовано			
Согласовано			
Инв. № подл.	Подл. и дата	Взам. инв. №	

1-й этаж и периметр

Мезонин

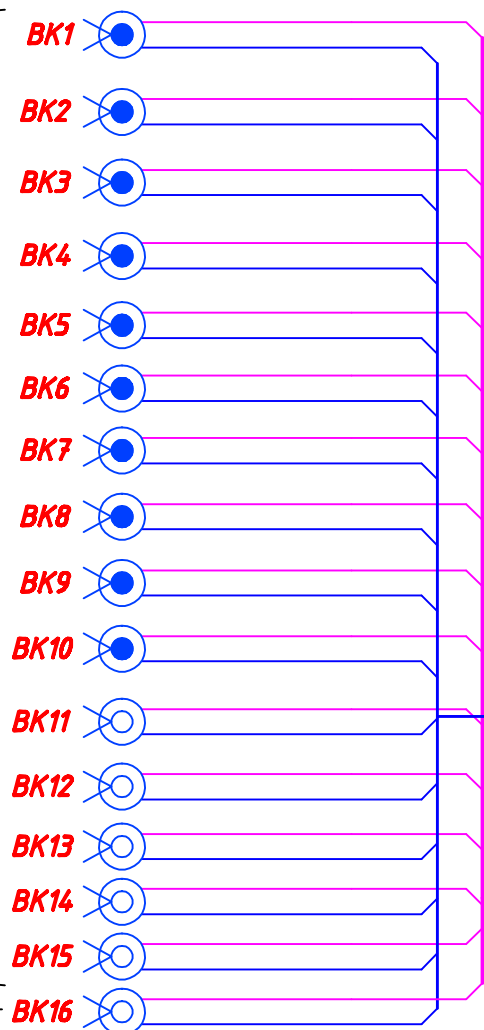

Позиция обозначение	Наименование	Кол.	Примечание
БК1,3,5,6	Цветная уличная камера высокого разрешения		
БК11-БК15	EVD-430 (EverFocus)	9	
БК2,4,7-10	Цветная уличная камера высокого разрешения		
БК16	EZ-430 (EverFocus)	7	
БП1	Блок питания MCS16-20B, 16 выходов (24VAC/20A) (Pelco)	1	
ЦВР1	Цифровой дуплексный видеорегистратор на 16 камер		
	ECOR264-16 (EverFocus)	1	
М1, М2	Цветной 19"LCD монитор FH-7519 (Ever Focus)	2	
ЩЭ	Щит электрический	1	
МР	Модуль розетки Эх2К+Э	1	

						000.0000-СОТ		
Изм.	Кол.уч.	Лист	№ док.	Подп.	Дата			
						Система охранного телевидения		
						Стадия	Лист	Листов
						ПД	2	9
Проверил	Парыпчик					Структурная схема		
Разраб.	Сергеев					 СЕРВИСНЫЙ ЦЕНТР		

Копировал

Формат А3