



Согласовано					
Согласовано					
Инв. № подл.					
Инв. № инв.					
Подл. и дата					
Взам. инв. №					

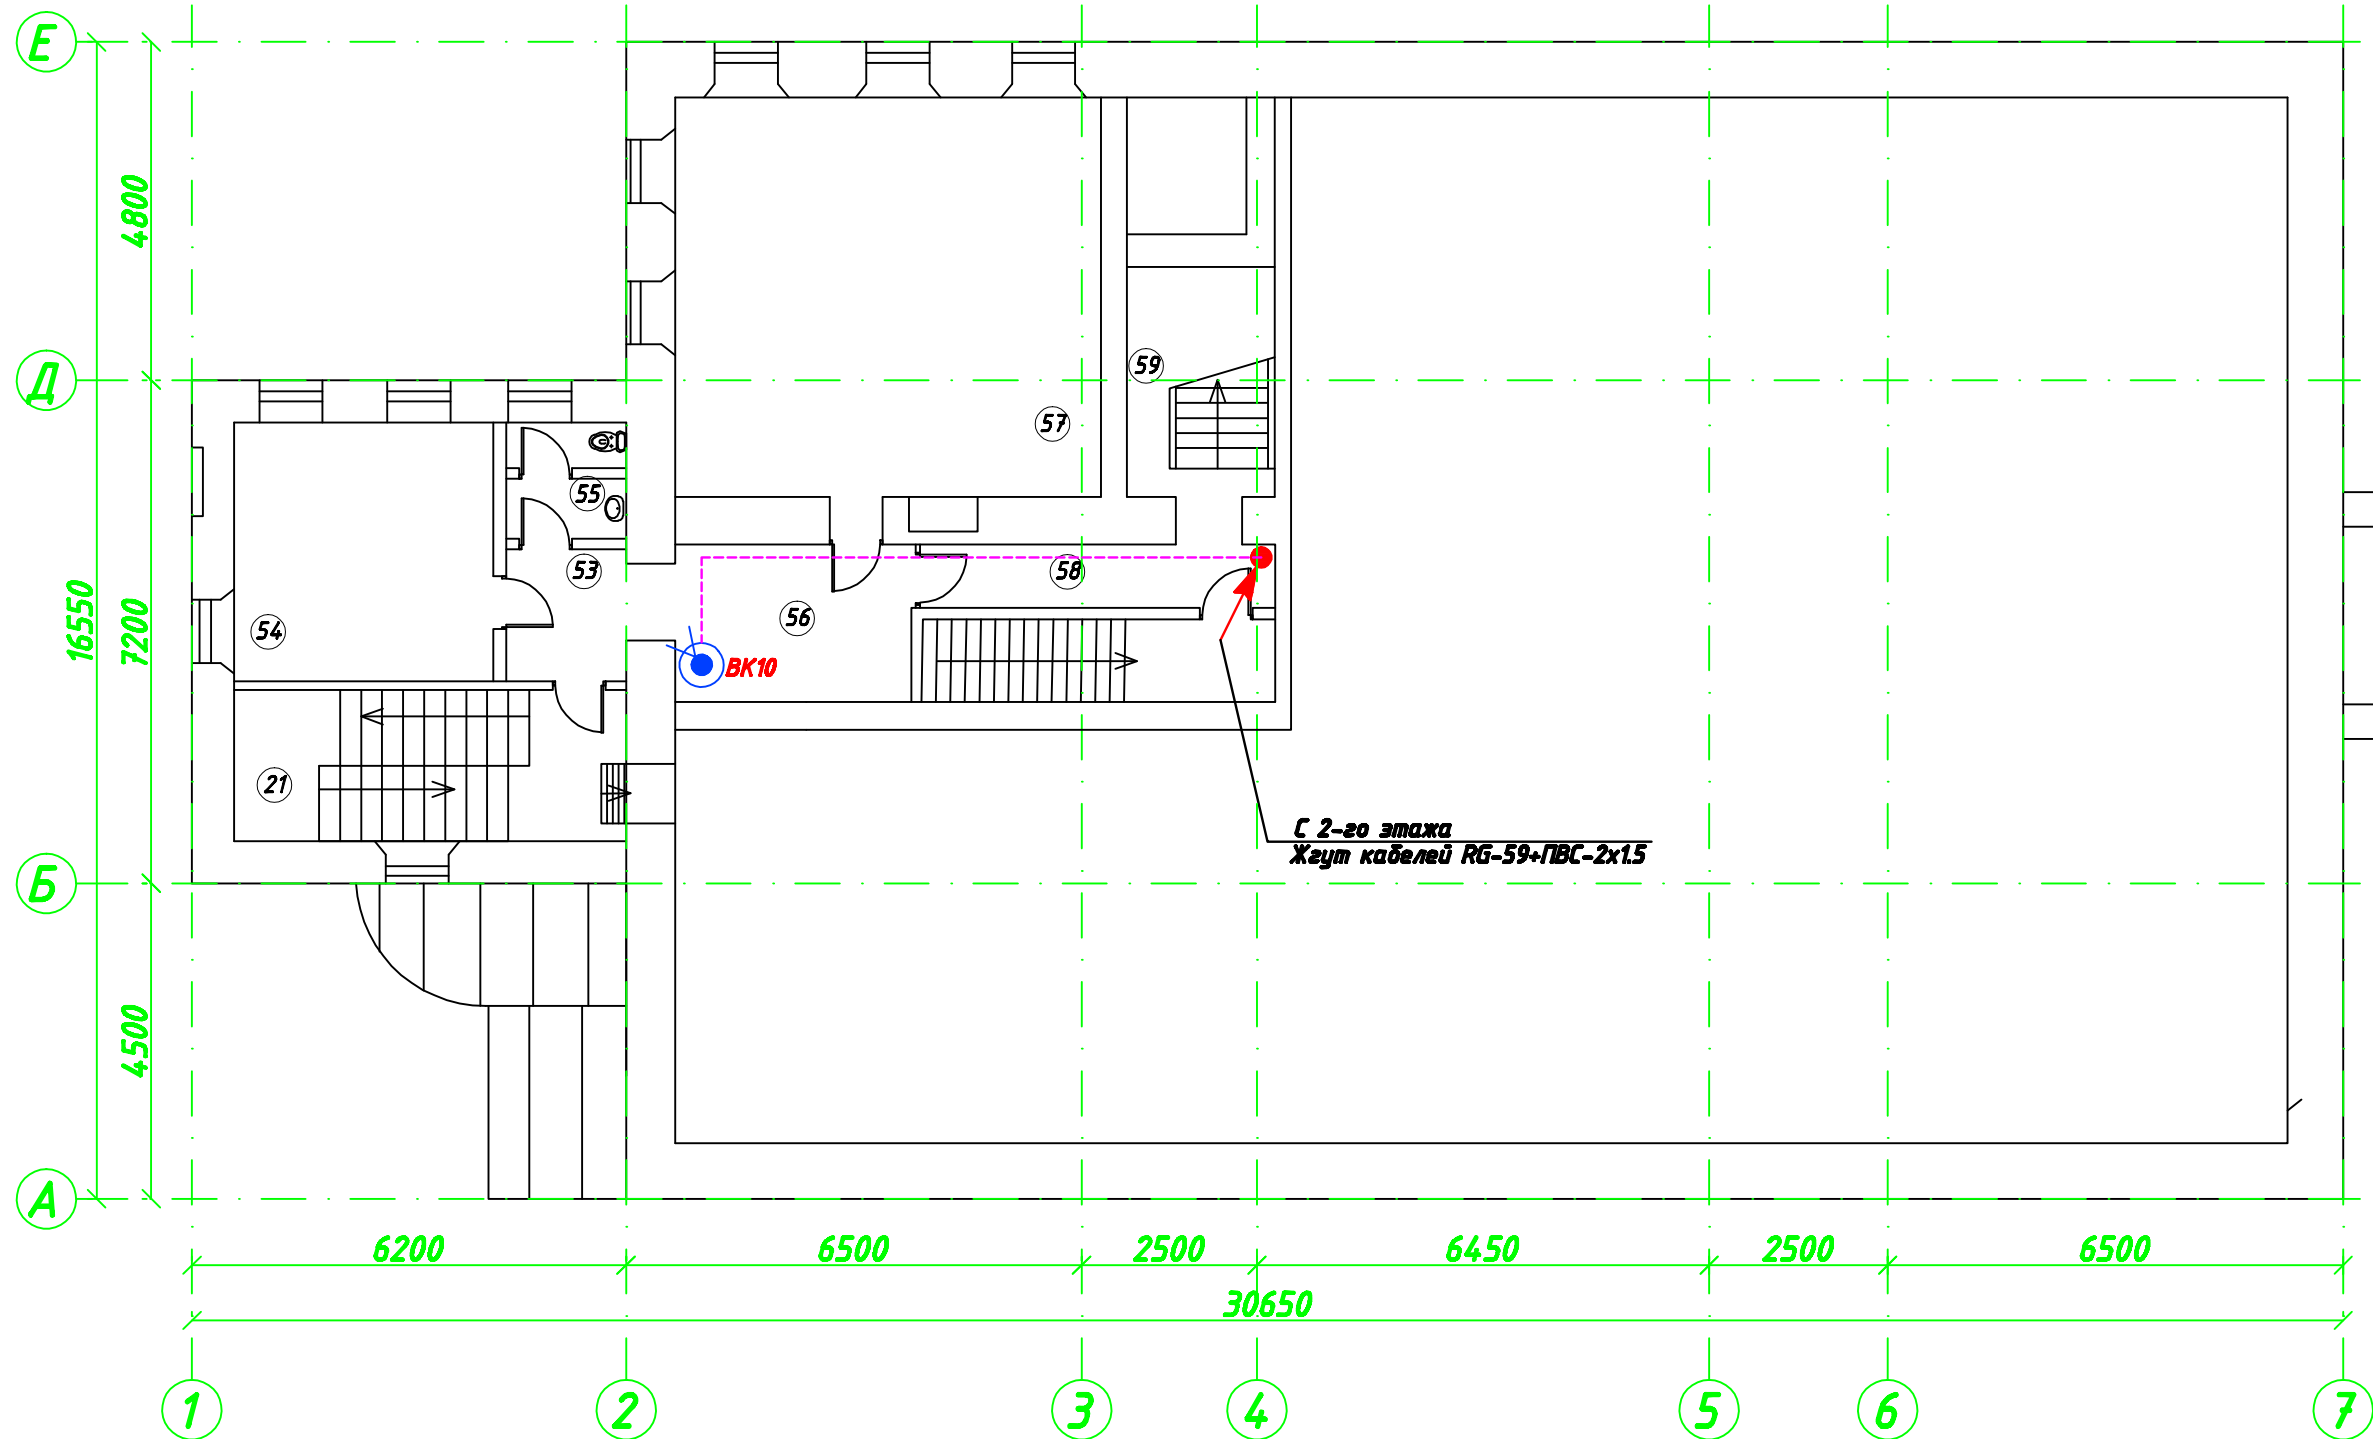

Экспликация помещений		
53	Коридор	3,53
54	Службное помещение	15,68
55	С.У.	3,59
56	Коридор	7,73
57	Службное помещение	38,92
58	Коридор	8,31
59	Лестничный холл	3,91
Общая площадь на этаже		81,67

						000.0000-СОТ			
Изм.	Кол.ч.	Лист	№ док.	Подп.	Дата				
						Система охранного телевидения	Стадия	Лист	Листов
							ПД	5	9
Проверил	Парыпчик					План размещения оборудования и кабельных трасс. Антресоль.	 СЕРВИСНЫЙ ЦЕНТР		
Разраб.	Сергеев								