

Согласовано


Согласовано

Взам. инв. №

Подл. и дата

Инв. № подл.

От видеокамер BK1-BK15

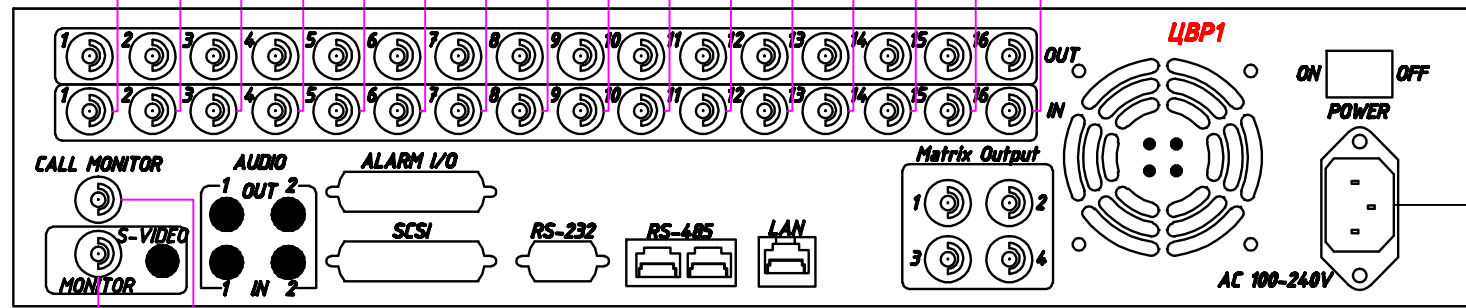

-220В от ЩЗ

MP

Монитор 19"

FH-7519 M2 Video IN


Монитор 19"

FH-7519 M1 Video IN

Схема подключения камер (на примере BK16)

Видеокамера EBD-430

-220В от ЩЗ

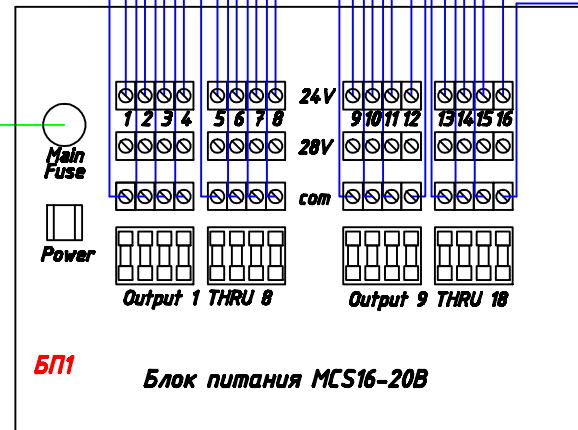

Изм.	Кол.уч.	Лист	№ док.	Подп.	Дата

000.0000-СОТ

Система охранного телевидения

Стадия	Лист	Листов
ПД	6	9

Проверил Парыпчик
Разраб. Сергеев

Схема подключения оборудования



Копировал

Формат А3