

Согласовано

Согласовано

Взам. инв. №

Подл. и дата

Инв. № подл.


Мезанин

Антресоль

2-й этаж

1-й этаж

Подвал

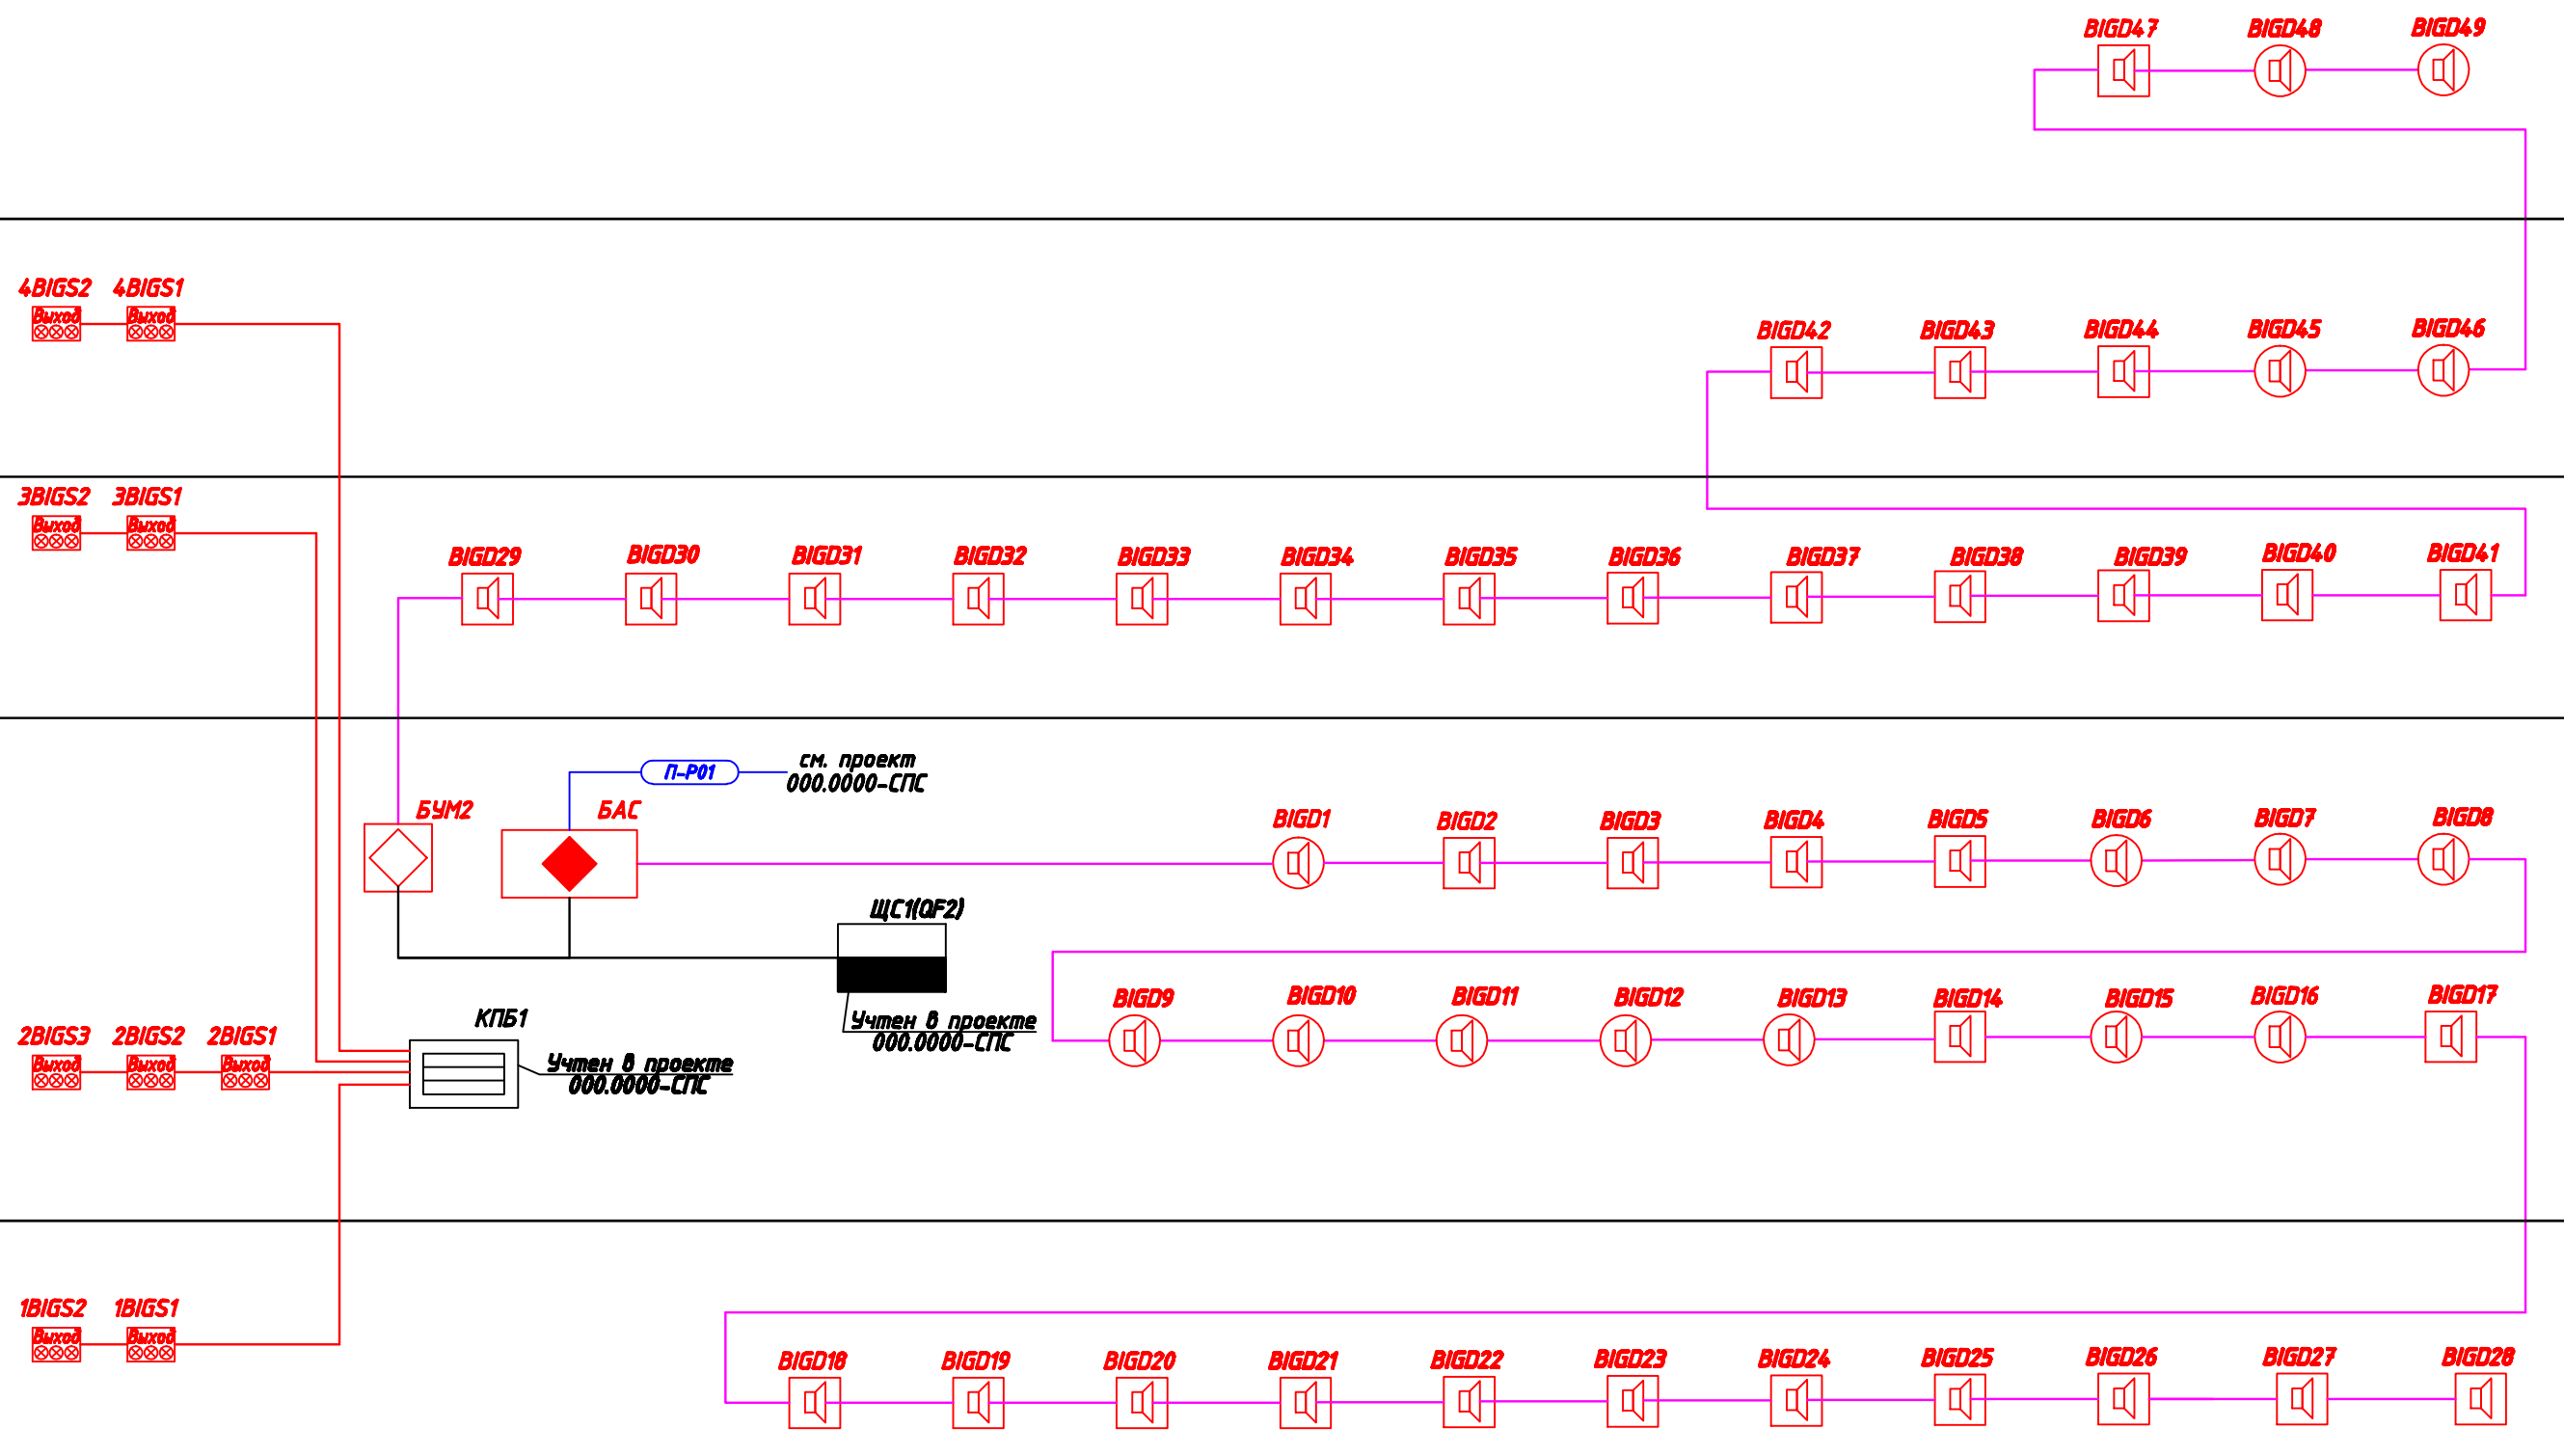

000.0000-СОУЭ

Изм.	Кол.уч.	Лист № док.	Подп.	Дата
Разраб.		Сергеев	<i>[Signature]</i>	
Пров.		Парыпчик		

Система оповещения и управления эвакуацией людей при пожаре

Стадия	Лист	Листов
ПД	2	10

Структурная схема



Копировал