


Согласовано

Согласовано

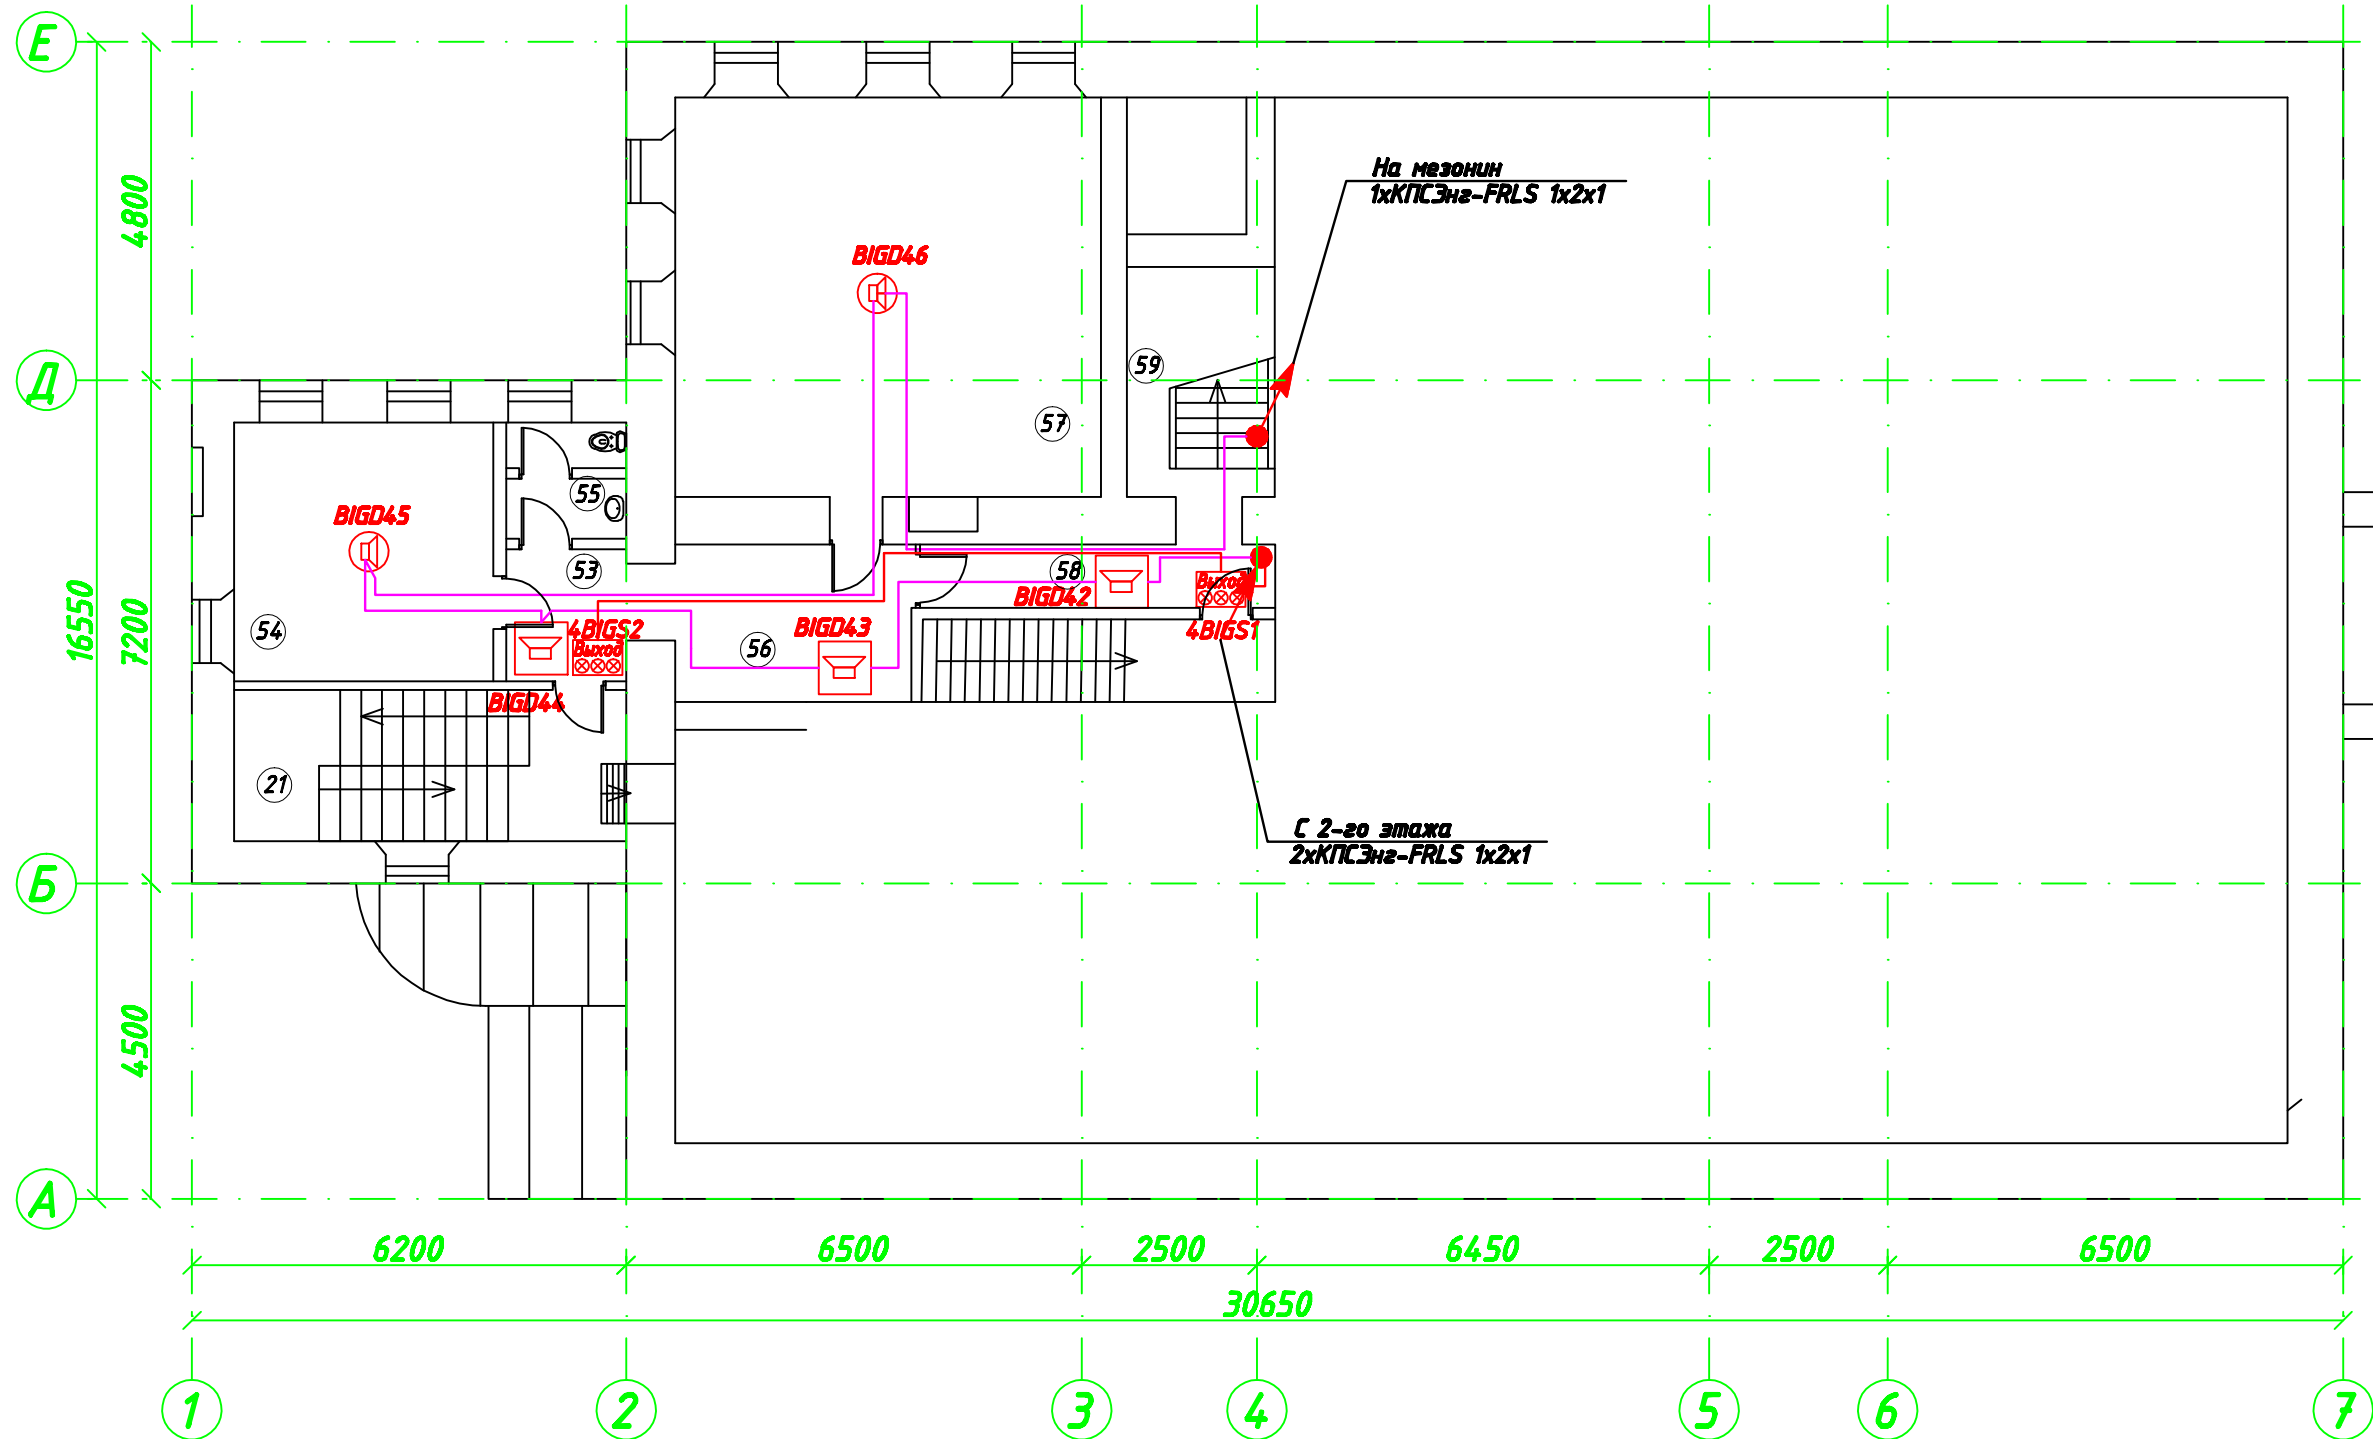

Взам. инв. №

Подп. и дата

Инв. № подл.

Экспликация помещений		
53	Коридор	3,53
54	Служебное помещение	15,68
55	С.У.	3,59
56	Коридор	7,73
57	Служебное помещение	38,92
58	Коридор	8,31
59	Лестничный холл	3,91
Общая площадь на этаже		81,67

Изм.	Кол.уч.	Лист	№ док.	Подп.	Дата
Разраб.			Сергеев	<i>[Signature]</i>	
Пров.			Парытчик		

000.0000-СОУЭ

Система оповещения и управления эвакуацией людей при пожаре			Стадия	Лист	Листов
			ПД	6	10
План размещения оборудования и кабельных трасс. План антресоль			UNT СЕРВИСНЫЙ ЦЕНТР		

Копировал