


Согласовано	
Согласовано	

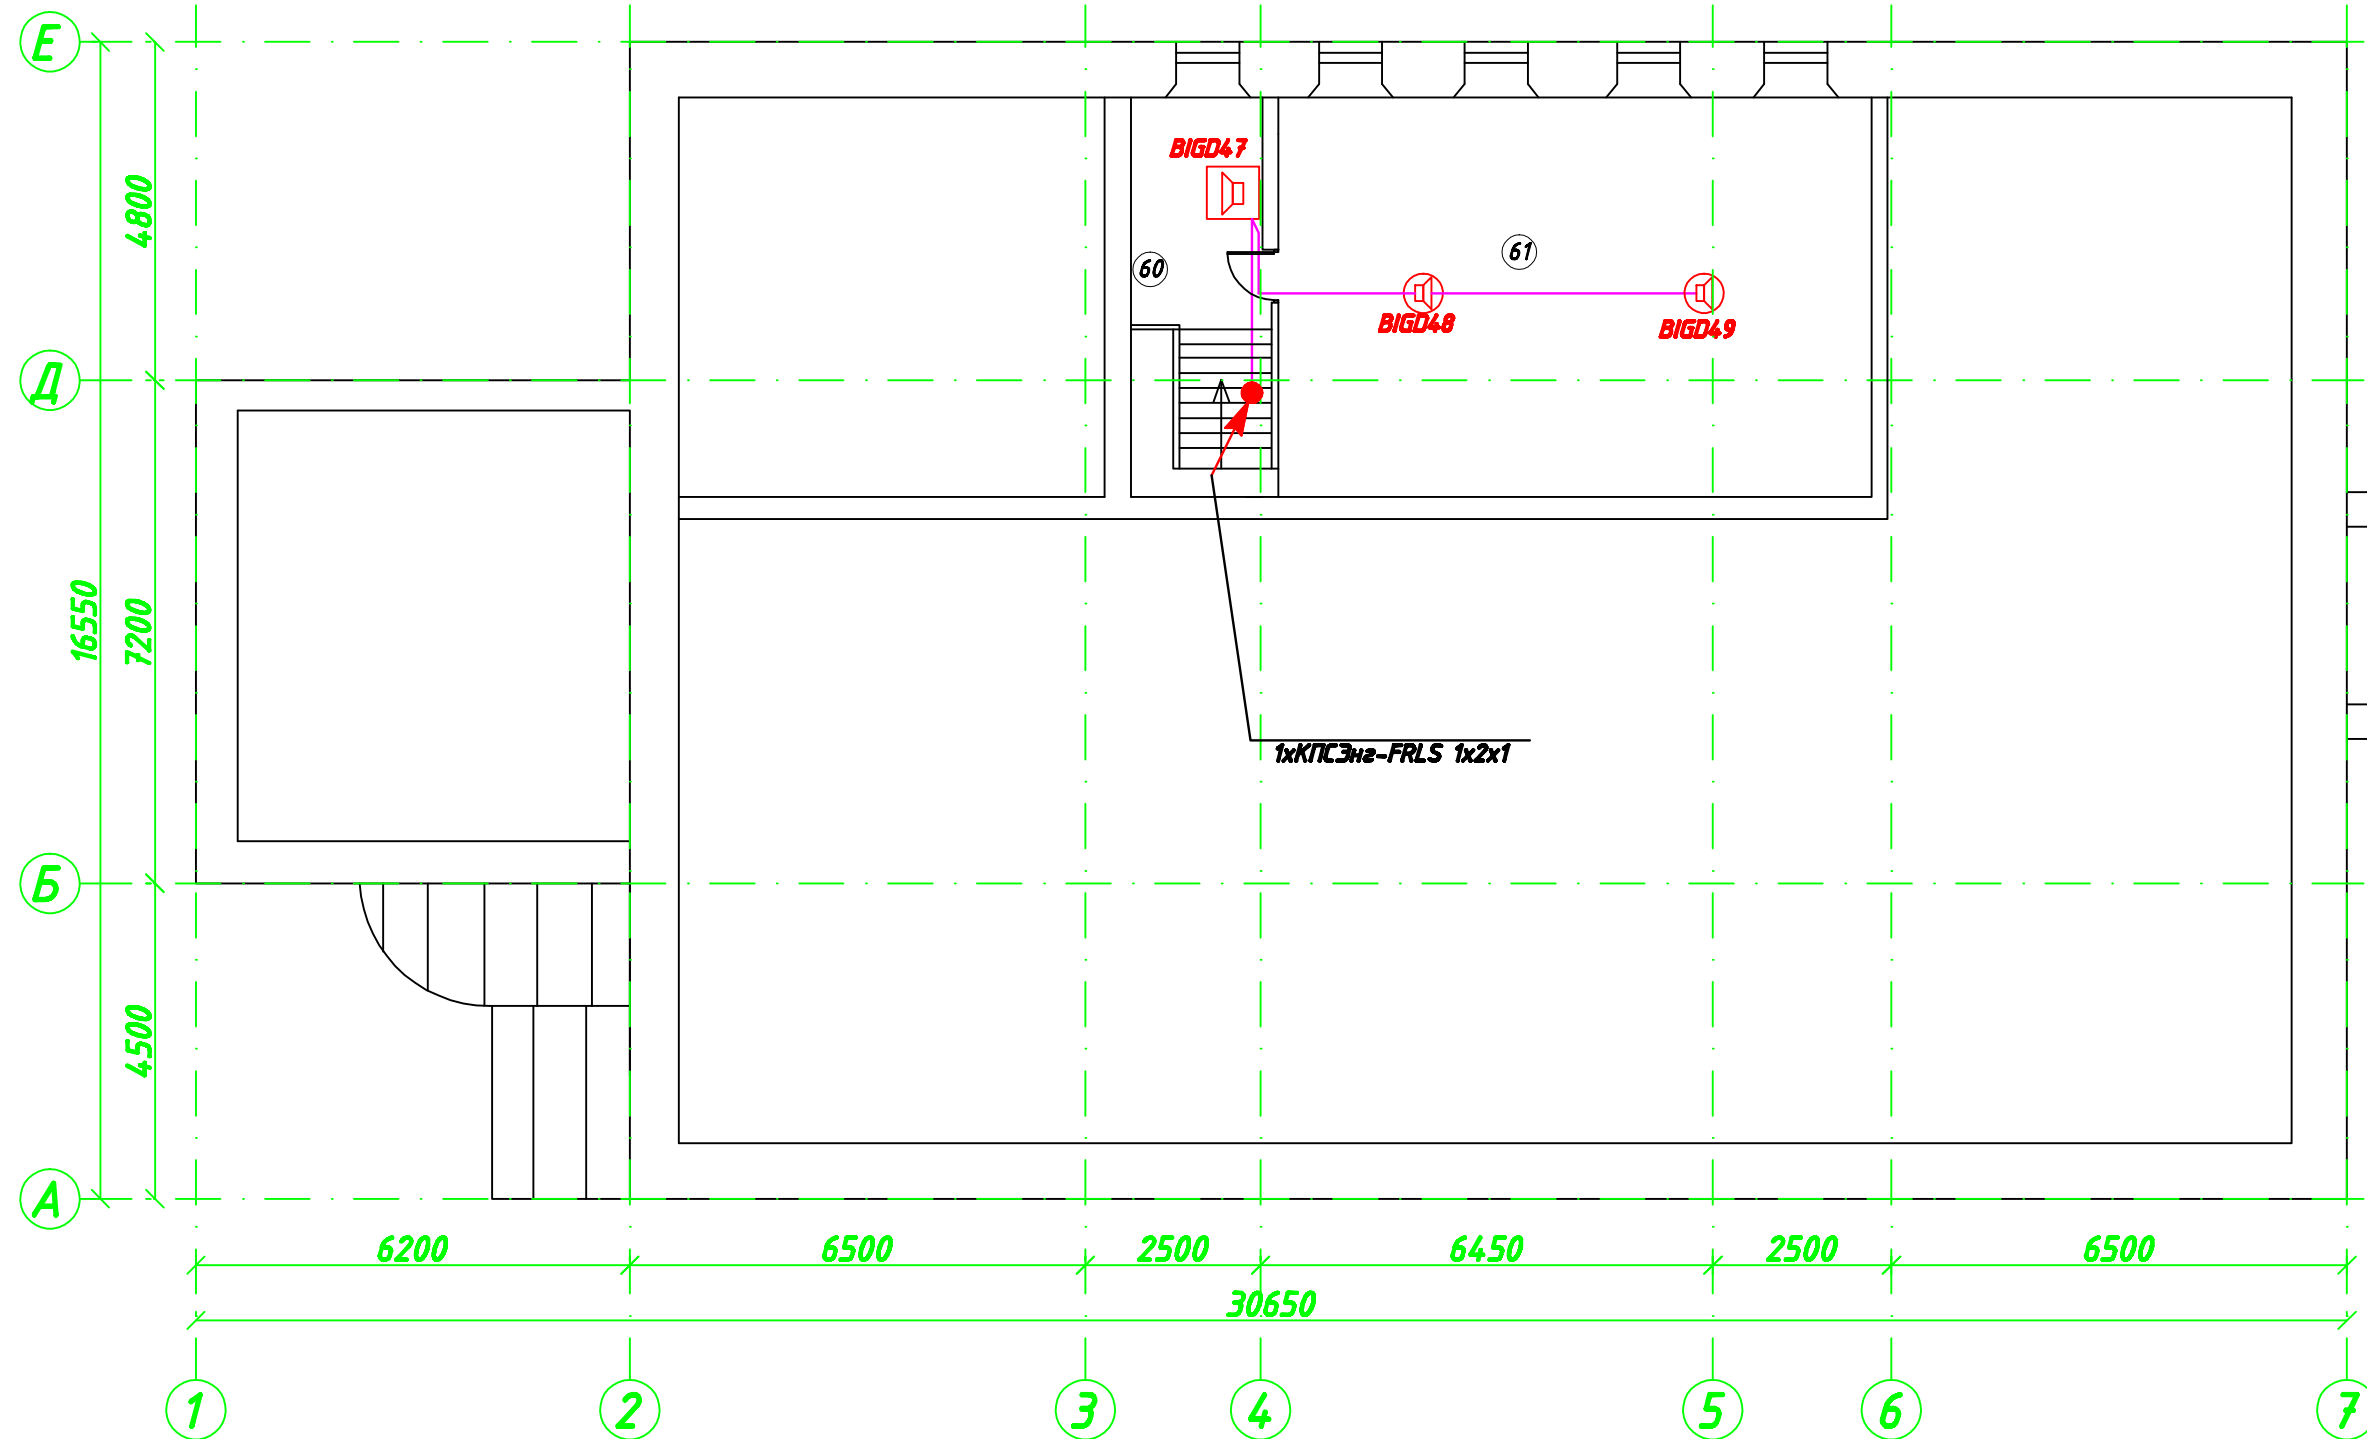

Инд. № подл.	Подп. и дата	Взам. инд. №

Экспликация помещений		
60	Холл	7,24
61	Кабинет сотрудника	51,34
	Общая площадь на этаже	58,58

Изм.	Кол.уч.	Лист № док.	Подп.	Дата
Разраб.		Сергеев		
Пров.		Парыпчик		

<b>000.0000-СОУЭ</b>		
Система оповещения и управления эвакуацией людей при пожаре		
Стадия	Лист	Листов
ПД	7	10
План размещения оборудования и кабельных трасс. План мезонина		

Копировал