

Согласовано


Согласовано

Взам. инв. №




Подл. и дата

Инв. № подл.


БСП (из состава 000.0000-СПС)

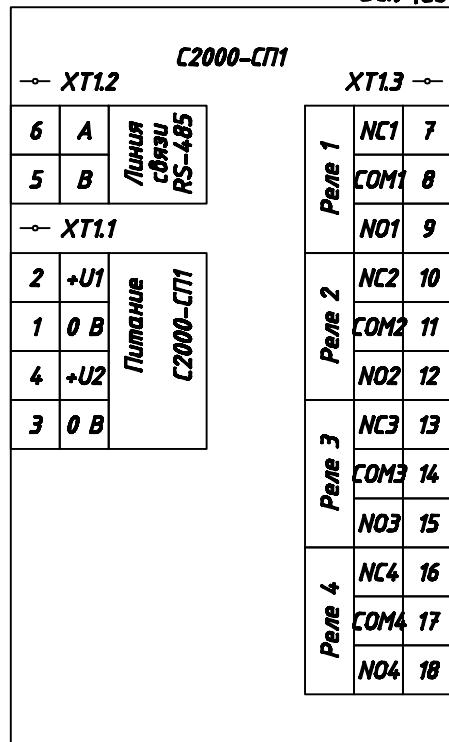

(см. проект 000.0000-СПС)

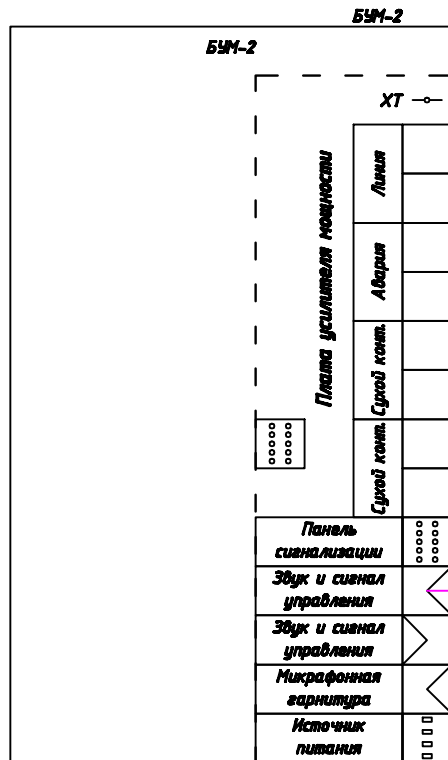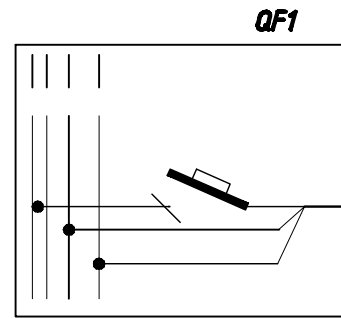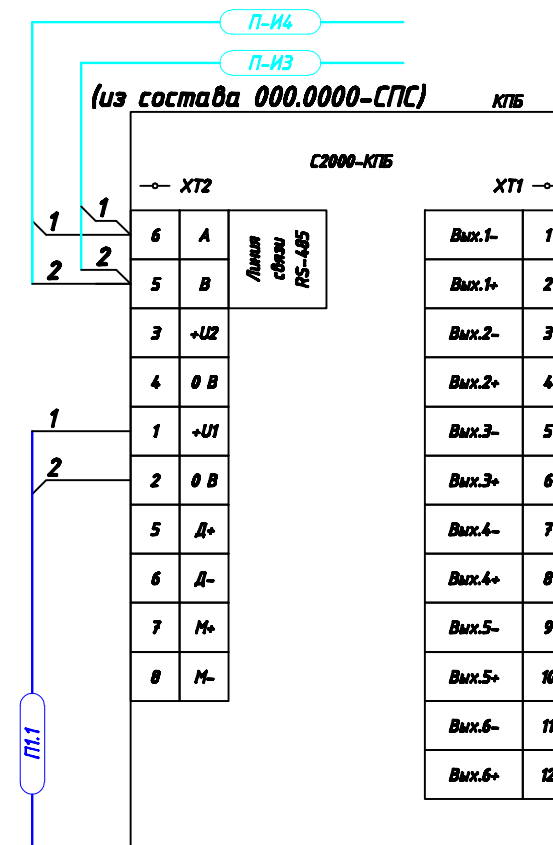


к громкоговорителям

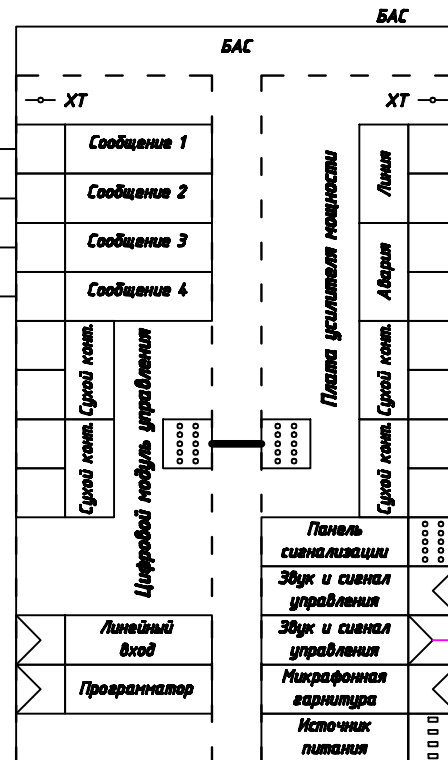

к громкоговорителям

(из состава 000.0000-СПС) БП 1

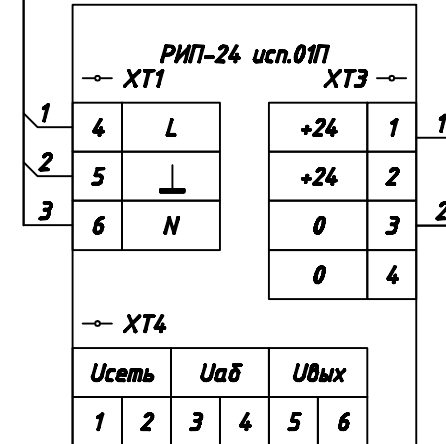

000.0000-СОУЭ

Изм.	Кол.уч.	Лист	№ док.	Подп.	Дата

Система оповещения и управления эвакуацией людей при пожаре

Стадия	Лист	Листов
ПД	8	10

Проверил Парыпчик  
Разраб. Сергеев

Схема электрическая подключений



Копировал