


Согласовано

Согласовано

Инв. № подл. Подп. и дата Взам. инв. №

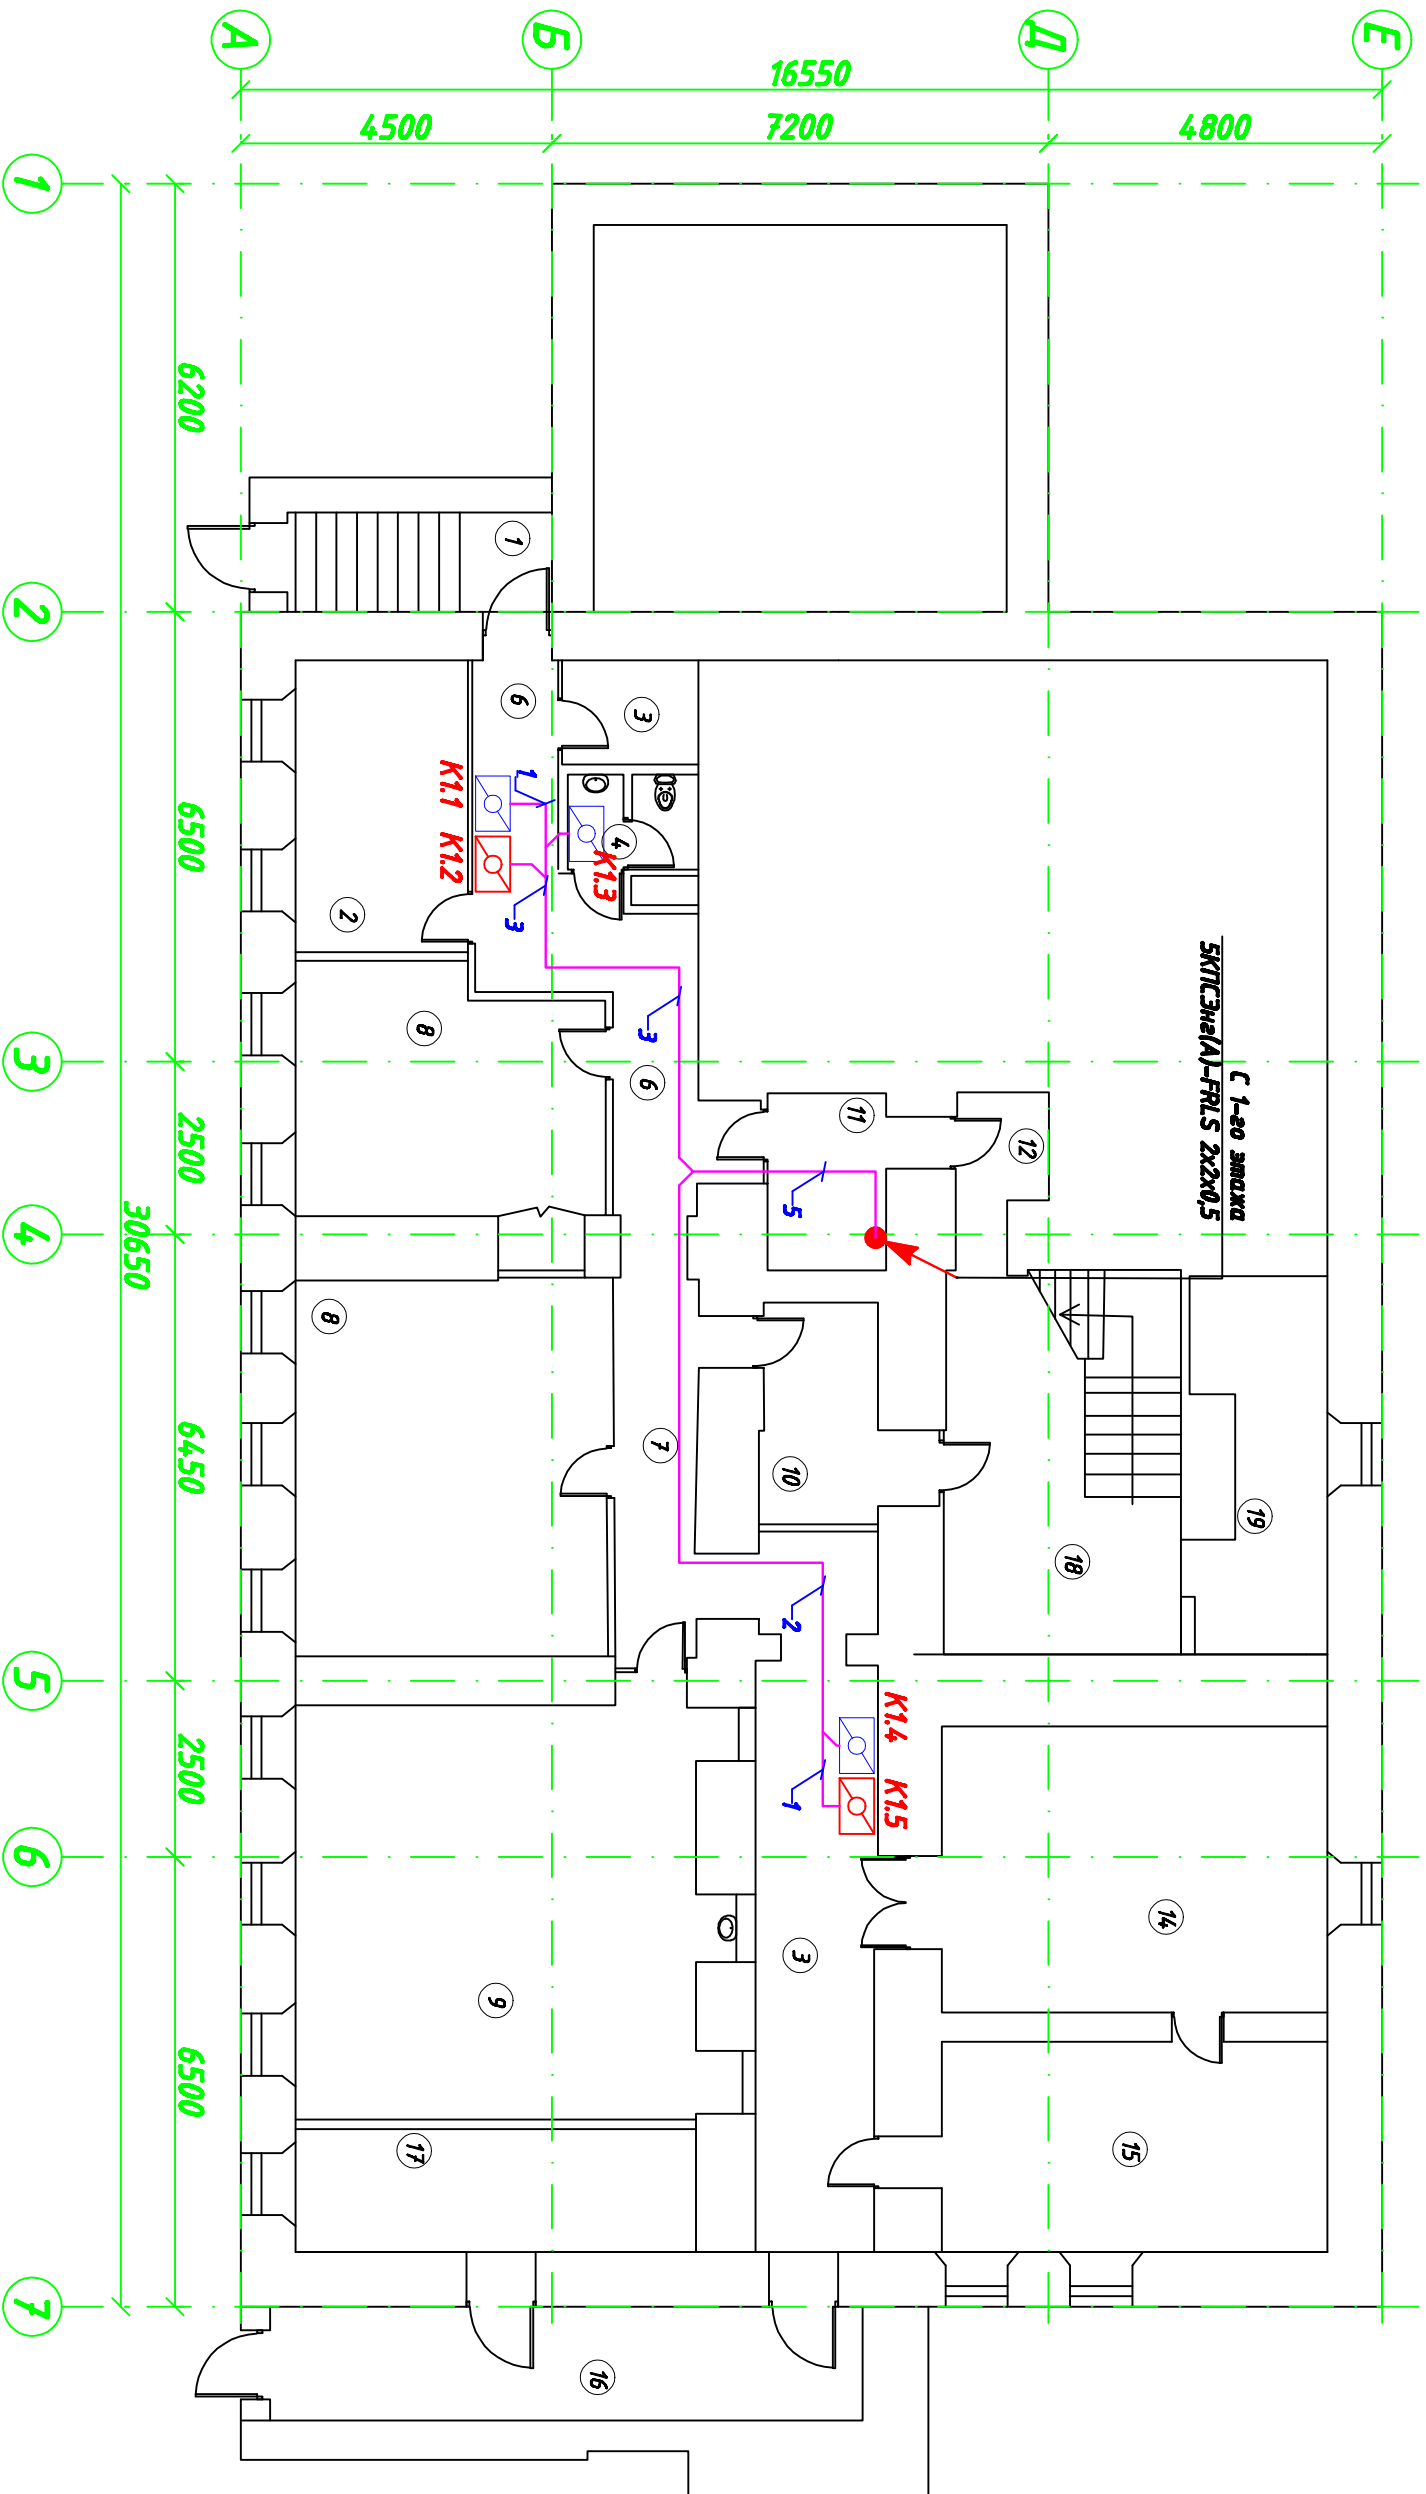

Экспликация помещений		
1	Площадка (холл)	2,08
2	Венткамера	9,18
3	Хозяйственное помещение	2,47
4	С.У	2,67
5	Гардероб сверстников	15,85
6	Коридор	13,60
7	Коридор	7,62
8	Комната оведка	23,53
9	Комната приема пищи	35,86
10	Тандыр-шмаз	6,25

Экспликация помещений		
11	Техническое помещение	4,82
12	Техническое помещение	2,41
13	Коридор	19,52
14	Венткамера	21,94
15	Техническое помещение	16,04
16	Коридор	5,51
17	Техническое помещение	11,07
18	Лестничная клетка	15,96
19	Техническое помещение	9,51
	Общая площадь на этаже	231,70

Изм.	Кол.ч.	Лист	№ док.	Подп.	Дата
Разработ.	Сергеев				
Проб.	Парыничук				

000.0000-СЧУД

Система управления устройствами дымоудаления
План размещения оборудования и кабельных трасс. План подвал

Копурова

Стадия Лист Листов
ПД 3 10



СЕРВИСНЫЙ ЦЕНТР