

Согласовано

Согласовано

Инв. № подл. Подп. и дата Взам. инв. №

Экспликация помещений	
20	Входной тамбур
21	Вестибюль
22	Помещение охраны
23	Помещение охраны
24	Служебный С. У.
25	Коридор
26	Женский С. У.
27	Мужской С. У.
28	Гардероб для посетителей
28а	Гардероб для персонала
29	Экспозиционный зал

Экспликация помещений	
30	Лесничный холл
31	Помещение охраны
32	Экспозиционный зал
33	Вестибюль
34	Кабинет сотрудников
35	Кабинет сотрудников
35а	Кабинет сотрудников
36	Тамбур
37	Касса
38	Кабинет сотрудников
39	Бухгалтерия
	Общая площадь на этаже

Изм.	Кол.ч.	Лист № док.	Подп.	Дата
Разработ.		Сергеев		
Пров.		Парыничук		


000.0000-СУЧД

Система управления устройствами дымоудаления

План размещения оборудования и кабельных трасс. План 1-го этажа

Стандия	Лист	Листов
ПД	4	10

Копирова

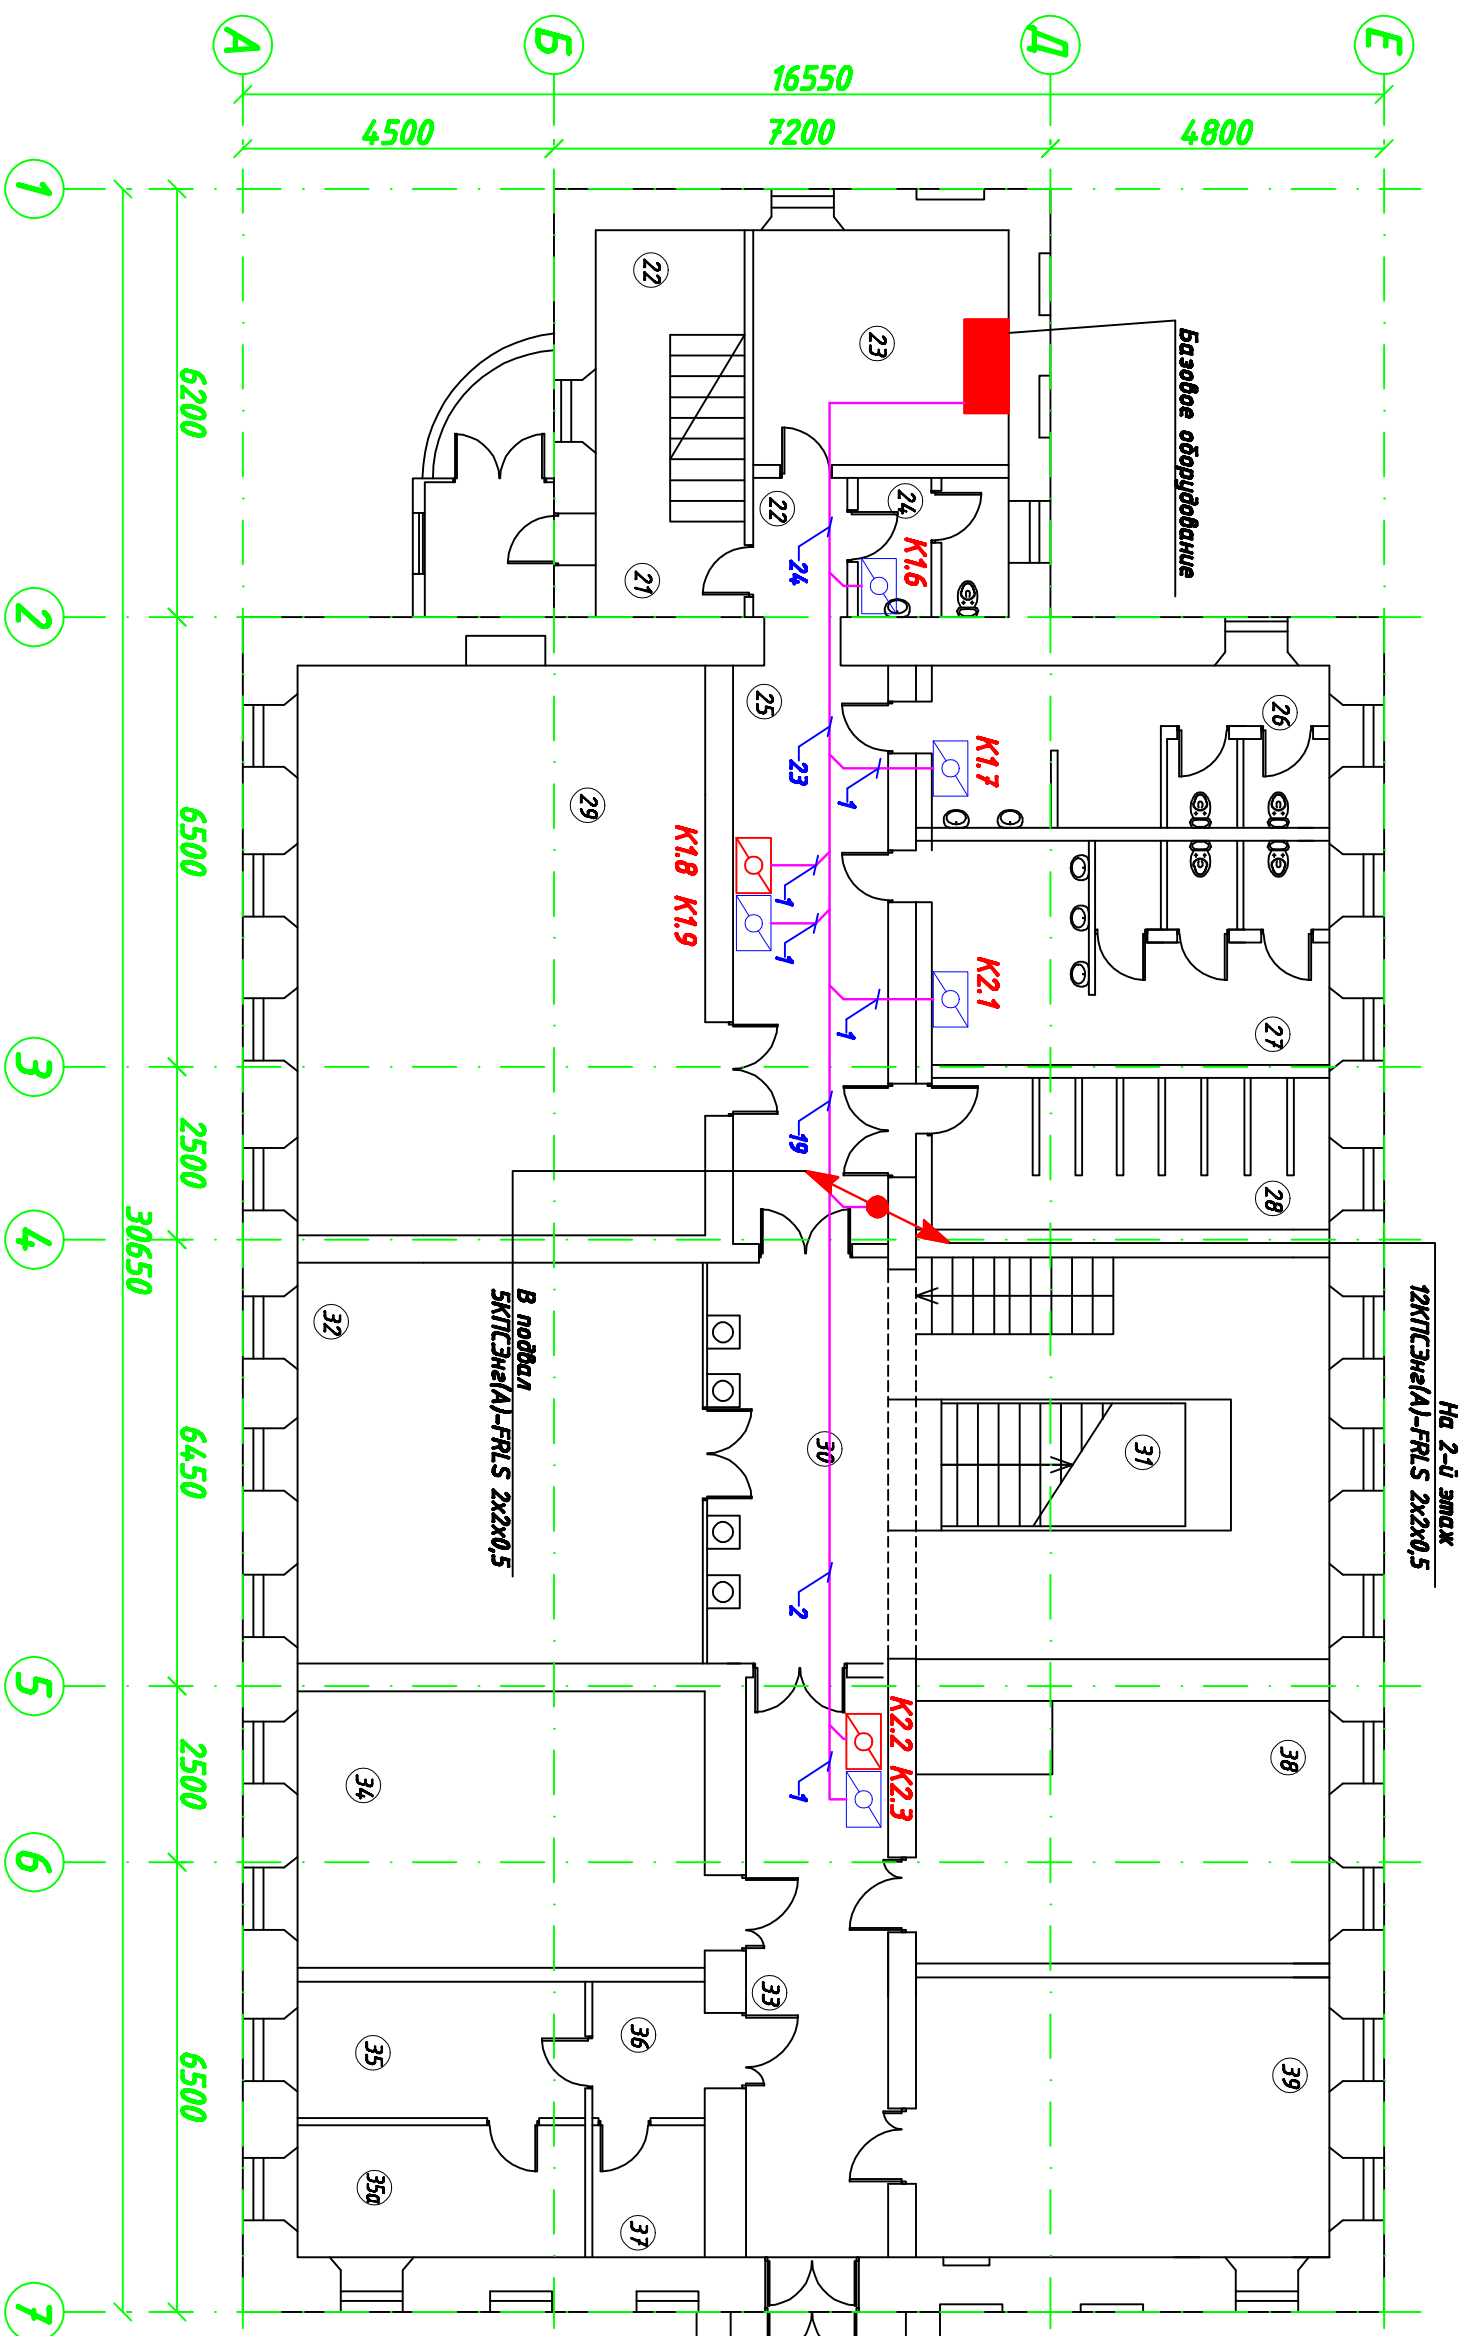

№ 2-й этаж
12КП(Э)не(А)-ФРЛС 2х2х0,5

В подвале
5КП(Э)не(А)-ФРЛС 2х2х0,5