


Согласовано

Согласовано

Инв. № подл.	Подп. и дата	Взам. инв. №

Экспликация помещений		
40	Лесничья клетка	43,30
41	Экспозиционный зал	22,21
42	Экспозиционный зал	25,94
43	Экспозиционный зал	58,39
44	Экспозиционный зал	52,76
45	Коридор	17,92
46	Кабинет директора	26,95
47	Секретариат	22,85
48	Экспозиционный зал	24,07
49	Экспозиционный зал	26,24
50	Коридор	3,18
51	С.У	3,18
52	Кабинет зам. директора	13,13
Общая площадь на этаже		354,86

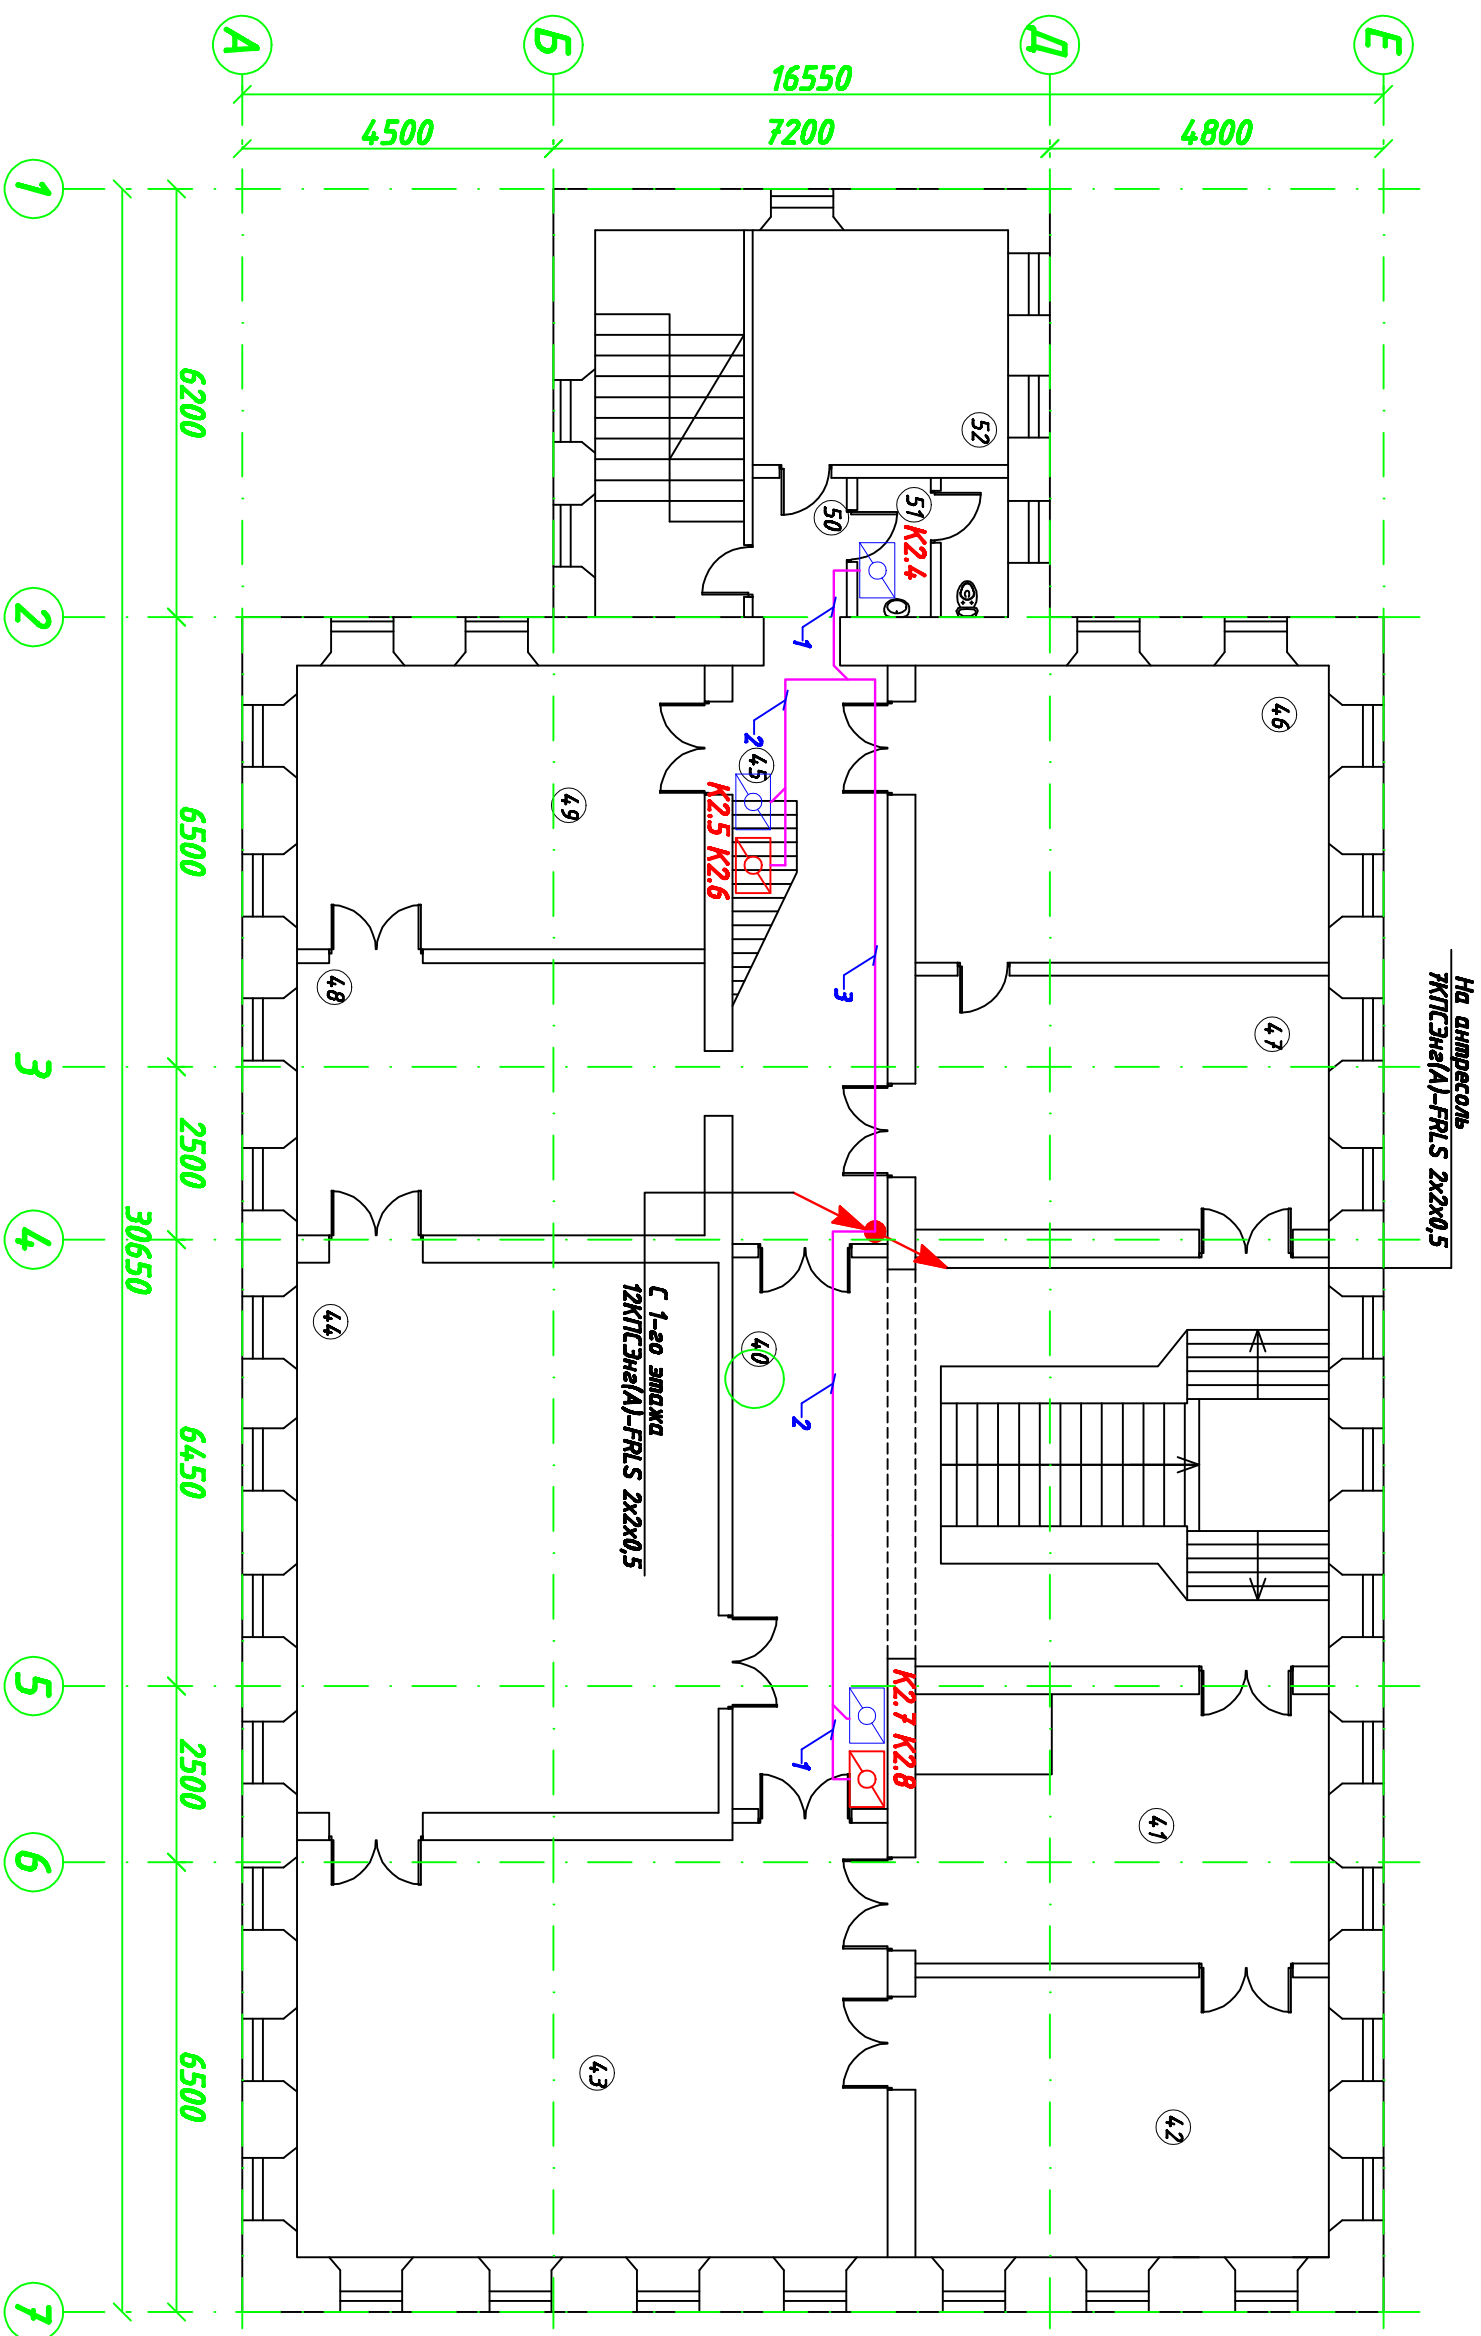

Примечания:
1. кабельные трассы по этажу проложить в кабельканале 20x12,5;

Изм.	Кол.изм.	Лист	№ док.	Подп.	Дата
Разработ.	Сергеев	Лист	№ док.	<i>[Signature]</i>	
Проб.	Парыничук				

000.0000-СУУД

Система управления оборудованием
дымоудаления

План размещения оборудования и
кабельных трасс. План 2-го этажа

Стандия	Лист	Листов
ПД	5	10

Копировал

