

Согласовано


Согласовано

Инв. № подл.

Подп. и дата

Взам. инв. №

Экспликация помещений	
53	Коридор
54	Службное помещение
55	С.У.
56	Коридор
57	Службное помещение
58	Коридор
59	Лестничная холл
Общая площадь на этаже	

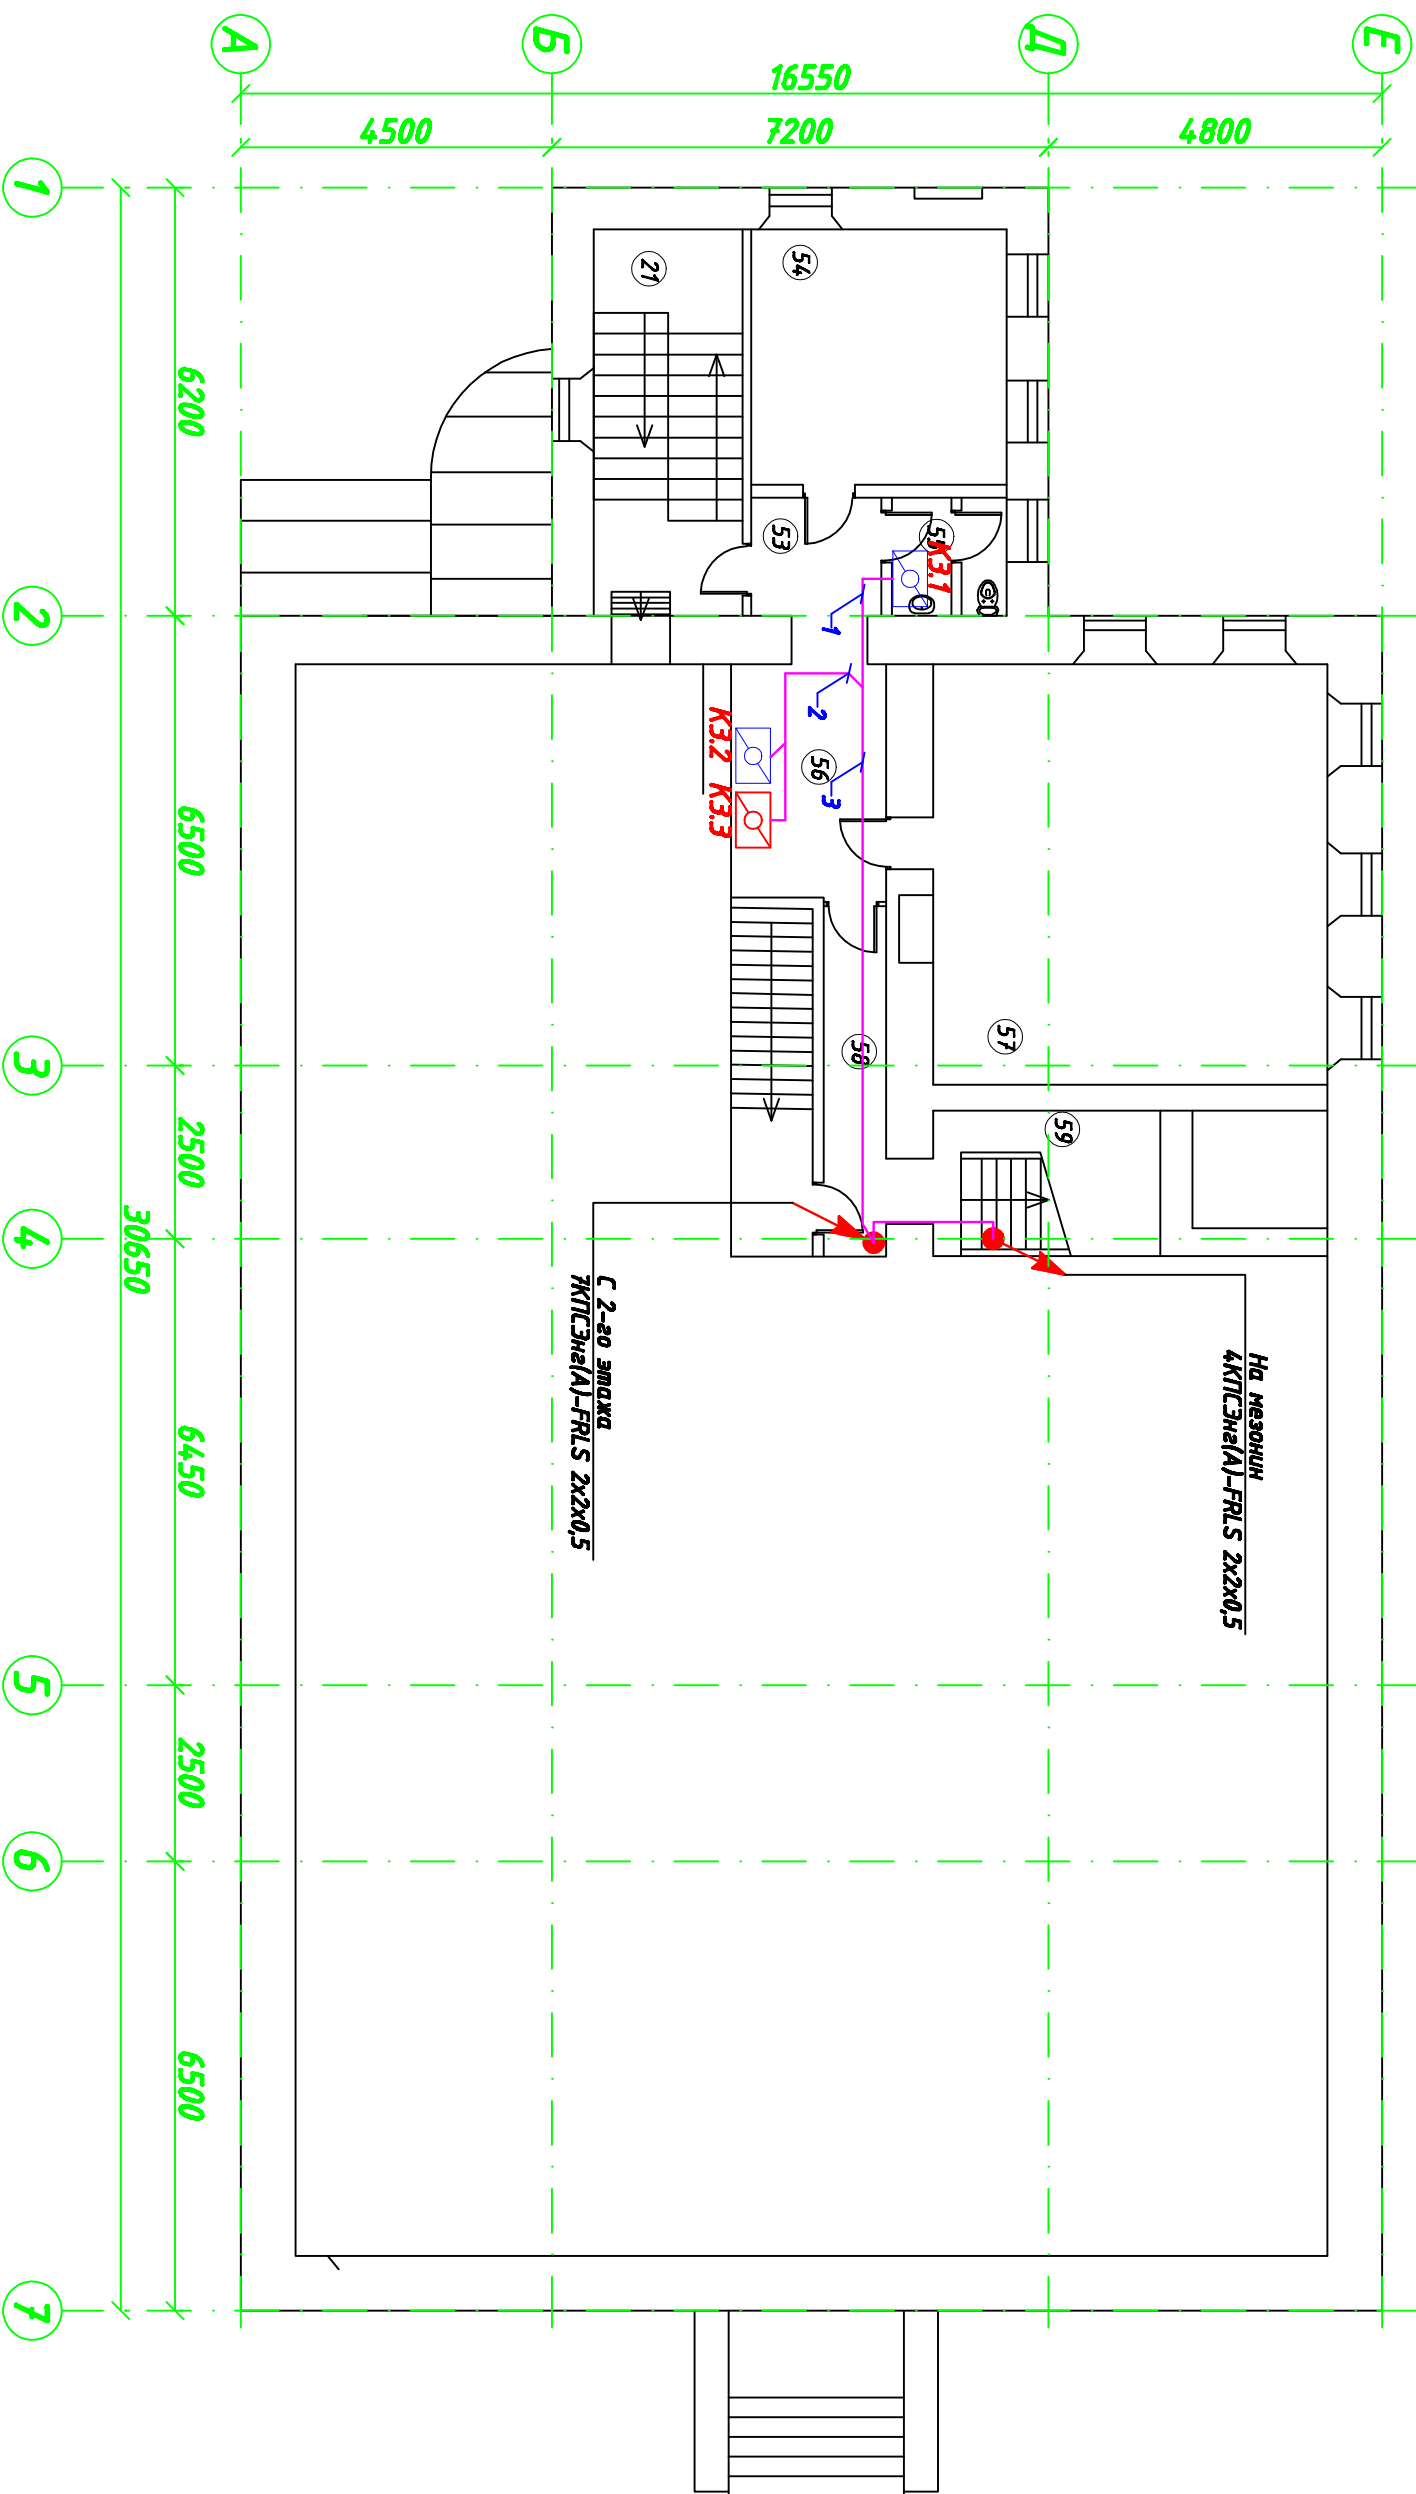

Изм.	Кол.изм.	Лист	№ док.	Подп.	Дата
Разработ.		Сергеев		<i>[Signature]</i>	
Проб.		Парыничук			

000.0000-СУЧД

Система управления установками дымоудаления

План размещения оборудования и кабельных трасс. План антресоли

Копирова

