


Согласовано			Согласовано		
Инв. № подл.	Подп. и дата	Взам. инв. №			

Экспликация помещений	
60	Холл
61	Кабинет сотрудника
Общая площадь на этаже	
	7,24
	51,34
	58,58

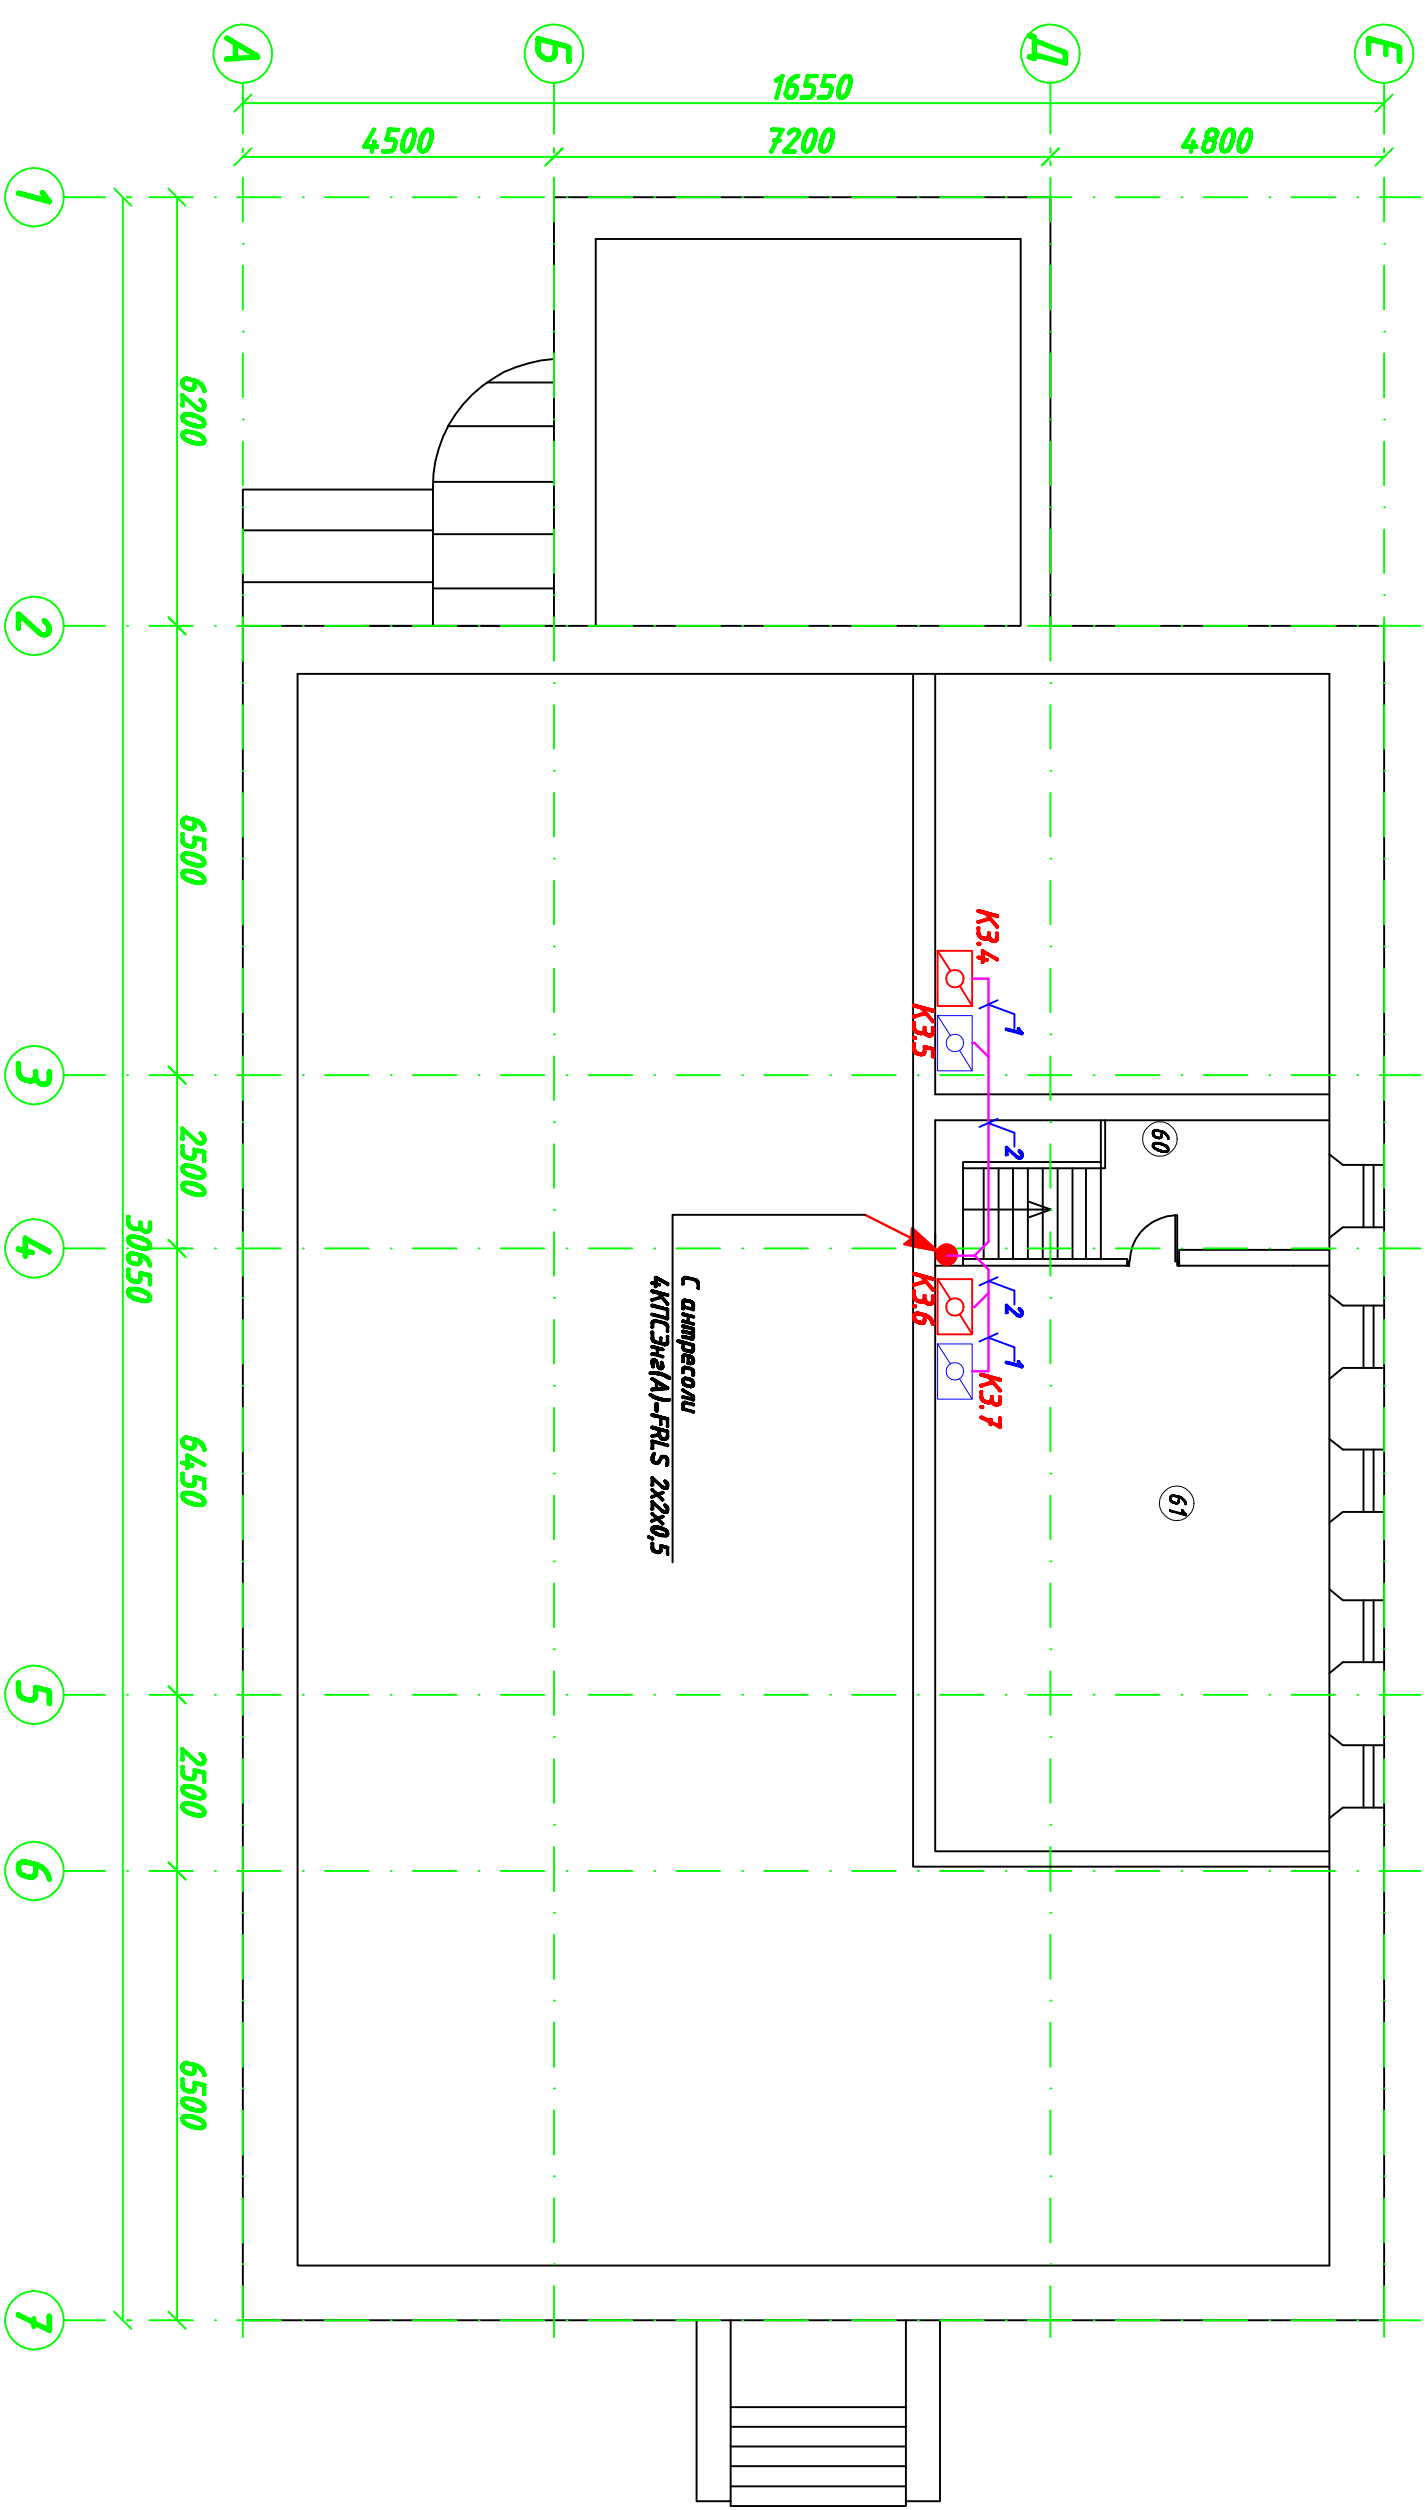

000.0000-СУЧД			
Изм.	Кол.изм.	Лист	№ док.
Разработ.	Сергеев	Подп.	Дата
Проб.	Парыничук		
Система управления оборудованием дымоудаления			
План размещения оборудования и кабельных трасс. План неэонинга			
Страница	Лист	Листов	
1/1	7	10	

Копировал

