




Согласовано		Согласовано	
Инв. № подл.	Подп. и дата	Взам. инв. №	

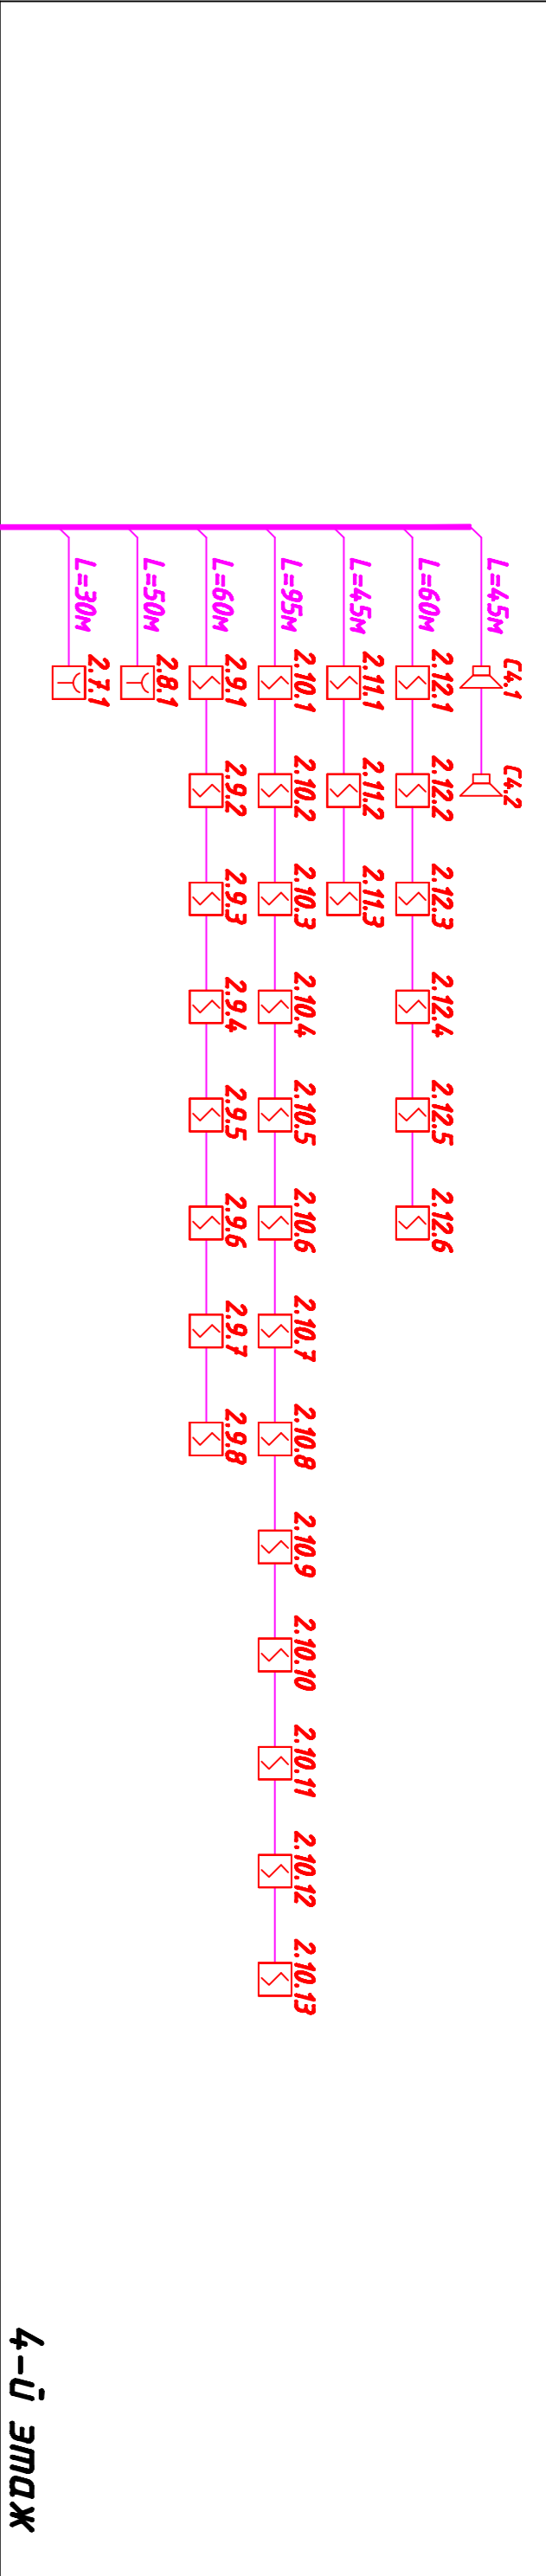


4-й этаж

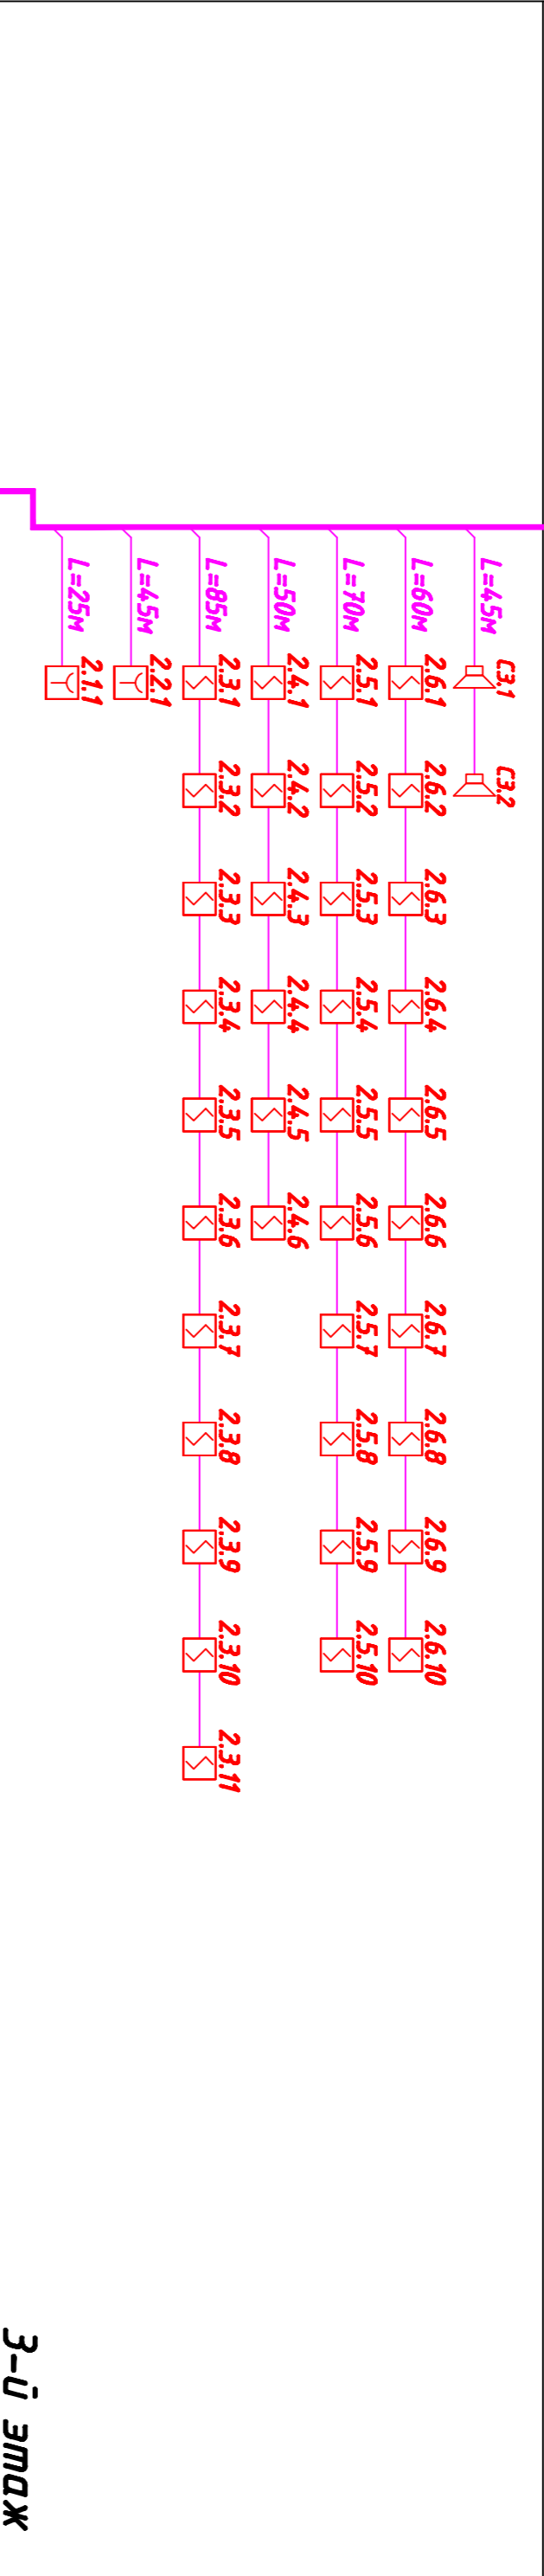

3-й этаж

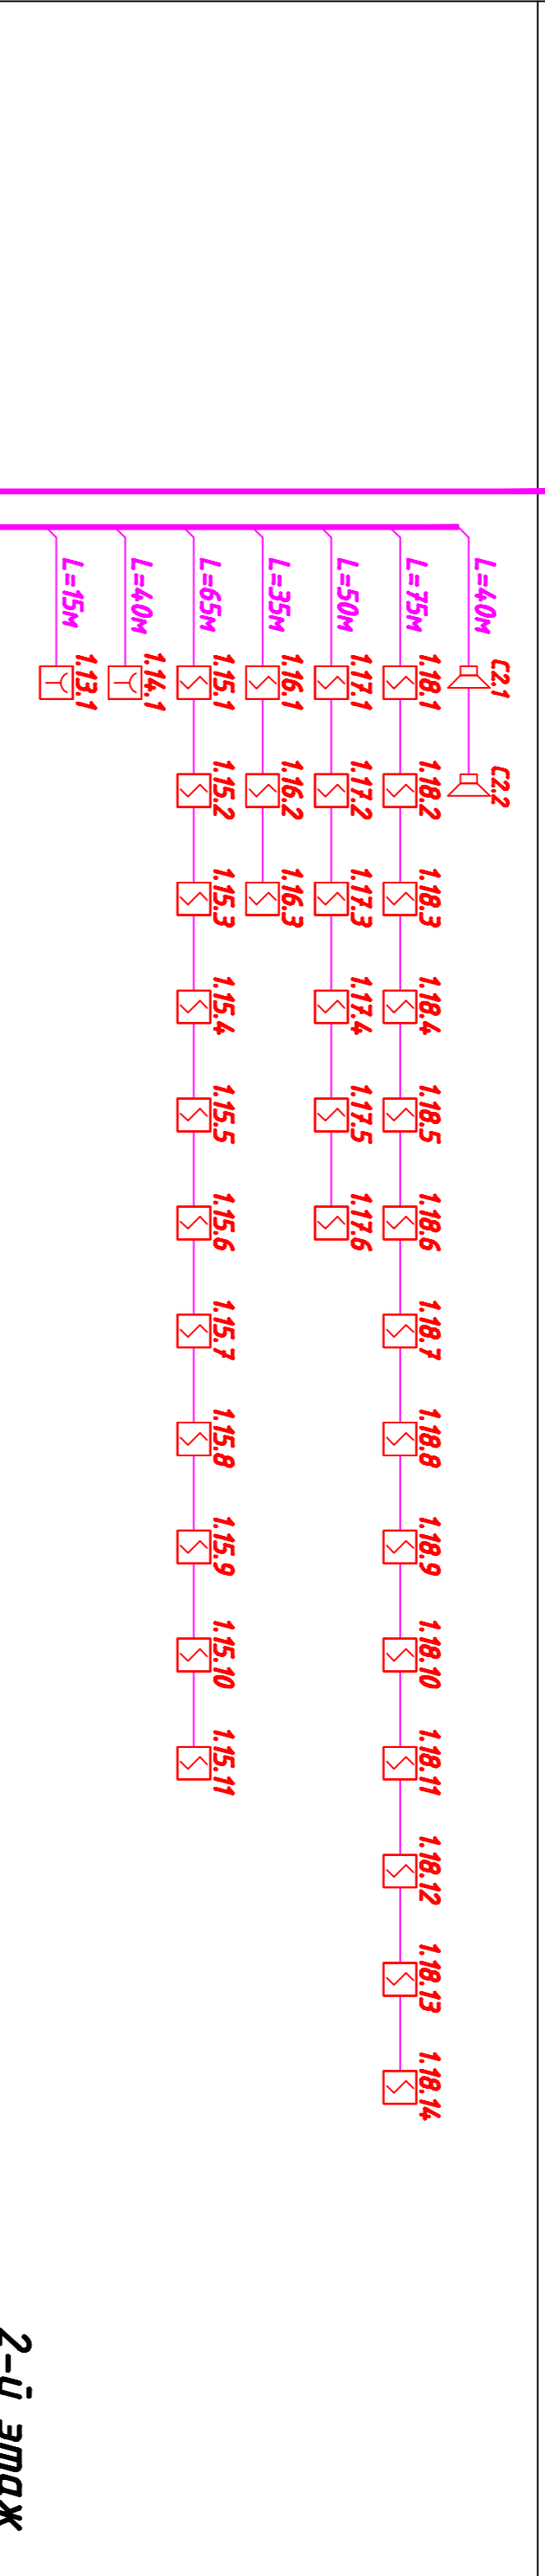

2-й этаж

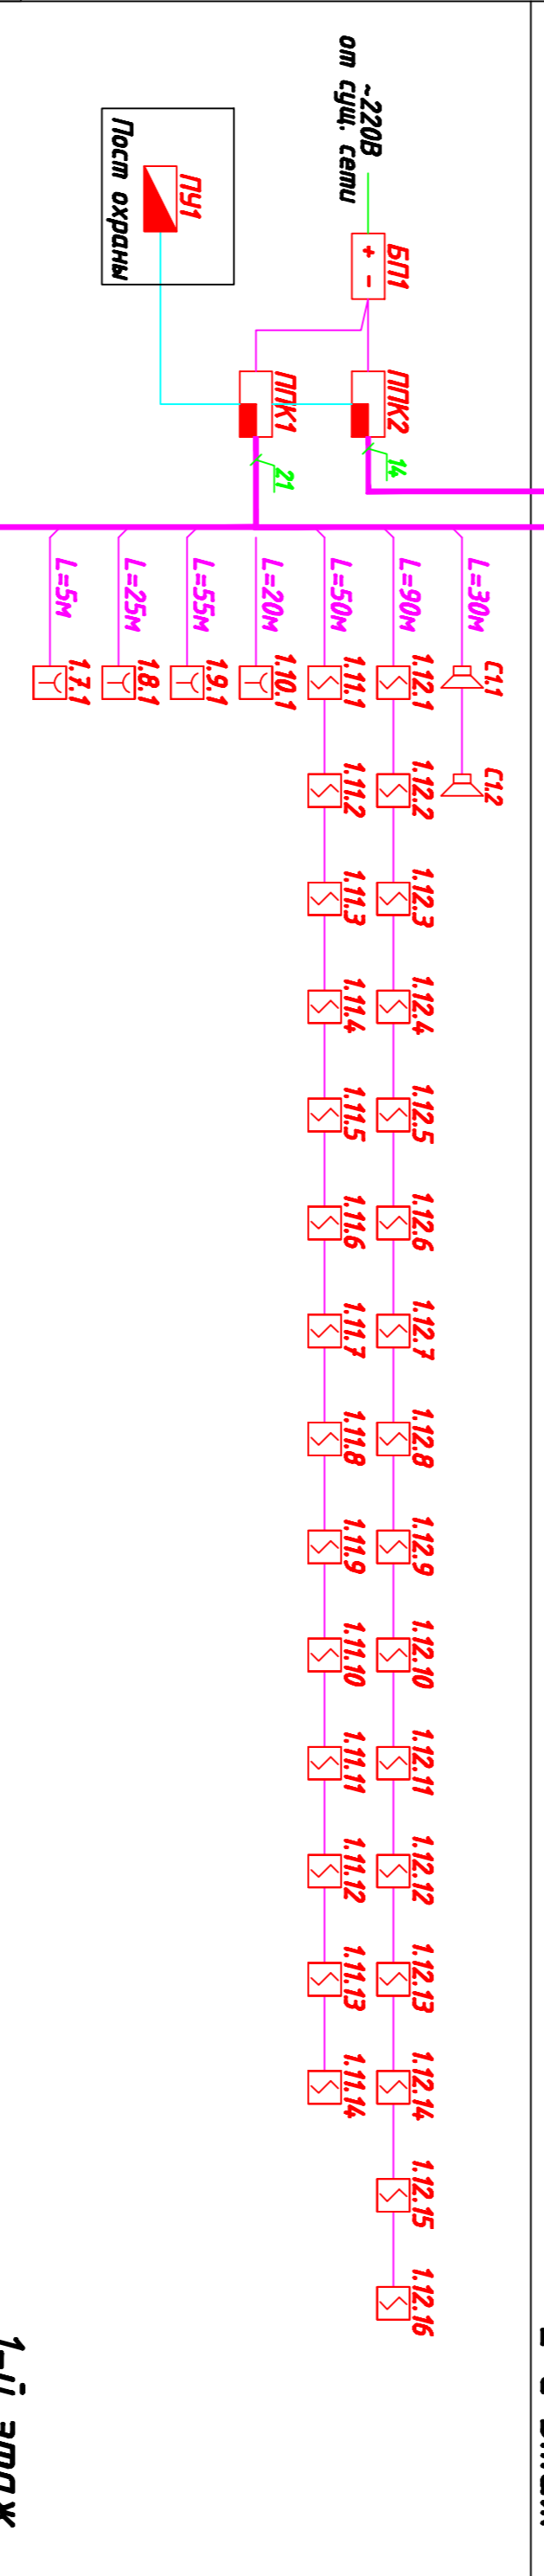

1-й этаж



Подвал

00.0000-СПС

Система пожарной сигнализации

Структурная схема

Изм. Код.	Лист	МДок	Подп.	Дата				

Исполн.	Стдия
Разработчик	Лист
Проверщик	2
	8

СЕРВИСНЫЙ ЦЕНТР

Формат А2