

**ВЕДОМОСТЬ ОСНОВНЫХ КОМПЛЕКТОВ РАБОЧИХ ЧЕРТЕЖЕЙ**

ОБОЗНАЧЕНИЕ	НАИМЕНОВАНИЕ	ПРИМЕЧАНИЕ
00.0000-СОУЭЗ	Рабочий проект.	
	Система оповещения и управления эвакуацией.	
00.0000-СПС	Рабочий проект.	
	Система пожарной сигнализации.	

**ВЕДОМОСТЬ РАБОЧИХ ЧЕРТЕЖЕЙ ОСНОВНОГО КОМПЛЕКТА**


ЛИСТ	НАИМЕНОВАНИЕ	ПРИМЕЧАНИЕ
1	Общие данные.	
2	Схема структурная подключения эржекозоборудователей	
3	Схема структурная подключения световых табло и указателей	
4	План расположения оборудования и кабельных трасс. Подвал.	
5	План расположения оборудования и кабельных трасс. 1-й этаж.	
6	План расположения оборудования и кабельных трасс. 2-й этаж.	
7	План расположения оборудования и кабельных трасс. 3-й этаж.	
8	План расположения оборудования и кабельных трасс. 4-й этаж.	
9	Схема соединений Ш1, Ш2	
10	Расчет мощности эржекозоборудователей	
11	План размещения оборудования на посту центрального наблюдения	

Настоящие чертежи выполнены в соответствии с действующими строительными нормами и правилами, в том числе по взрыво- и пожаробезопасности, и предусматривают решения, обеспечивающие безопасность при соблюдении установленных правил эксплуатации здания.

Главный инженер проекта

Ляшенко А.К.

**Условные графические обозначения**

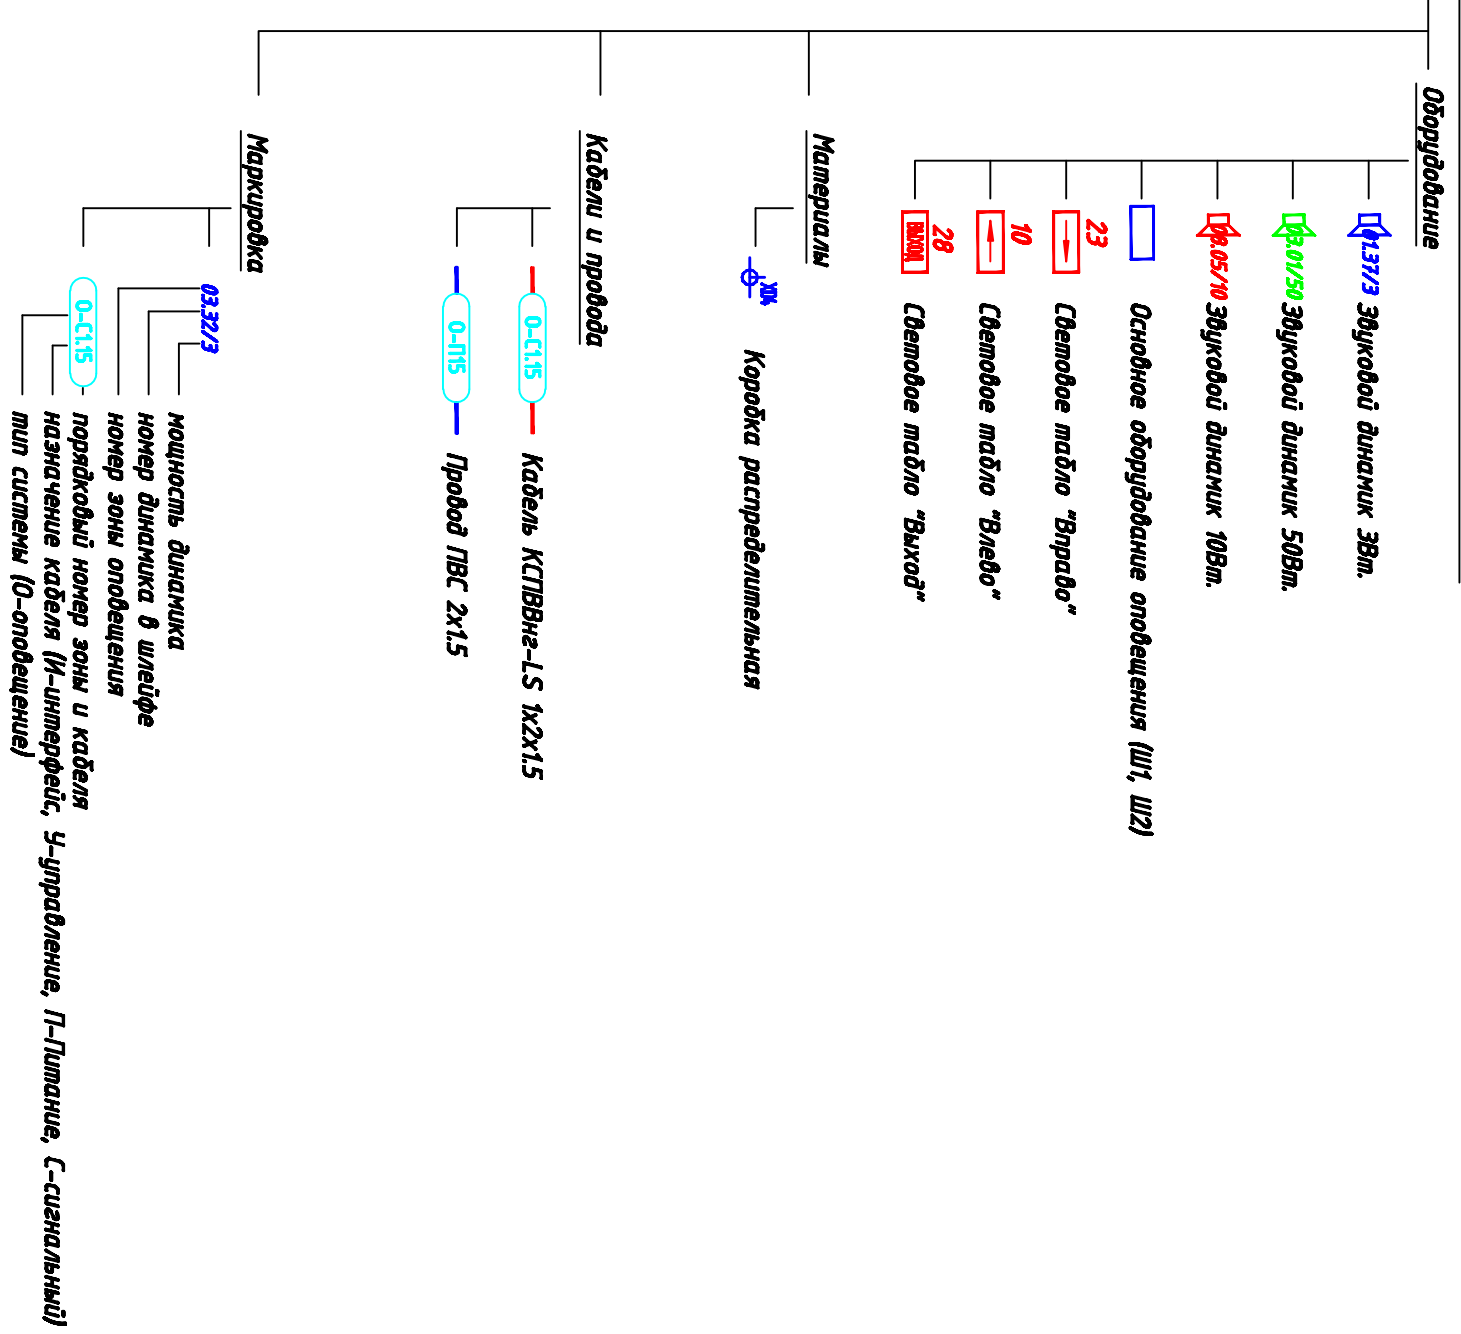

**ВЕДОМОСТЬ ССЫЛОЧНЫХ И ПРИЛАГАЕМЫХ ДОКУМЕНТОВ**

ОБОЗНАЧЕНИЕ	НАИМЕНОВАНИЕ	ПРИМЕЧАНИЕ
	Ссылочные документы	
Закон №123-ФЗ	Федеральный закон от 22.07.2008 «Технический регламент о требованиях пожарной безопасности»	
ГОСТ 21.1101-2009 СПДС	Система проектной документации для строительства.	
ГОСТ 2.101-2008	«Схемы: виды и мпл. Общие требования к выполнению»	
ГОСТ 21.110-95	Правила выполнения спецификации оборудования, изделий и материалов.	
РД 78.36.002-99	Техническое средства систем безопасности объектов.	
СП 5.13130.2009	Свой правил «Системы противопожарной защиты. Установки пожарной сигнализации и пожаротушения автоматические. Нормы и правила проектирования».	
СП 3.13130.2009	Свой правил «Системы противопожарной защиты. Система оповещения и управления эвакуацией людей при пожаре. Требования пожарной безопасности».	
СНиП 11.01-95	" Инструкции о порядке разработки, согласования, утверждения и составе проектной документации на строительство предприятий, зданий и сооружений"	
ПУЭ	«Правила устройства электроустановок» (ПУЭ) 7-е издание. Утверждены приказом Минэнерго России от 08.07.2002 года № 204.;	
00.0000-СОУЭЛЗ	Пояснительная записка	
00.0000-СОУЭСО	Спецификация оборудования	
00.0000-СОУЭСД	Сметная документация	

00.0000-СОУЭЗ

Изм.	Кол.уч.	Лист	№ док.	Подп.	Дата	Содержание и управления эвакуацией при пожаре	Страниц	Лист	Листов
						Общие данные	РП	1	11
ГИП			Ляшенко						
Проб.			Парылицык						
Разраб.			Долгополов						

Копирова

Формат А4х3

