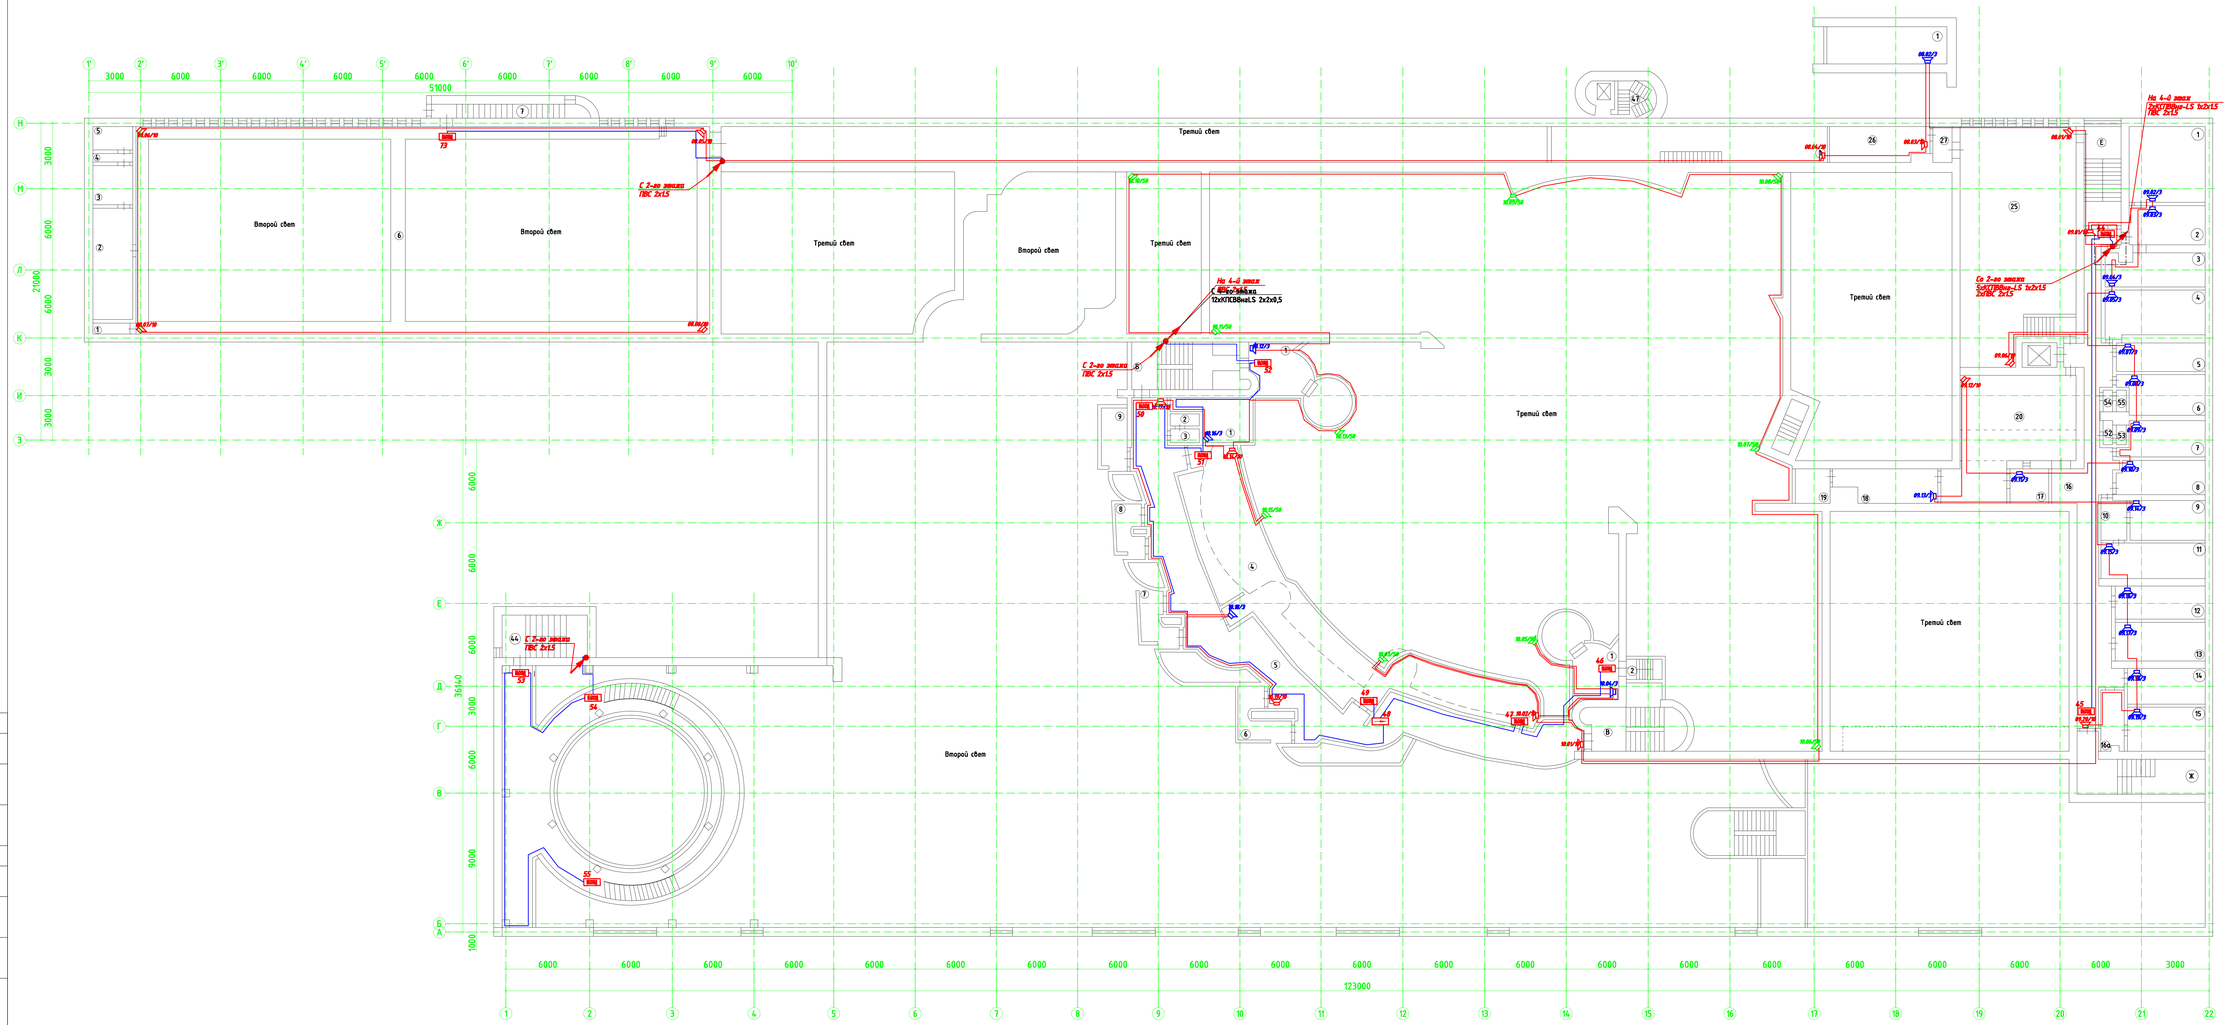
Второй свет
Третий свет
Третий свет
Второй свет
Третий свет
Третий свет
Третий свет
Второй свет
Третий свет
Второй свет
Третий свет
С 2-го этажа ПВС 2х1,5
На 4-й этаж
ПВС 2х1,5
На 4-й этаж
ПВС 2х1,5
На 4-й этаж