


Согласовано			
Согласовано			

Инв. № подл.	Подп. и дата	Взам. инв. №

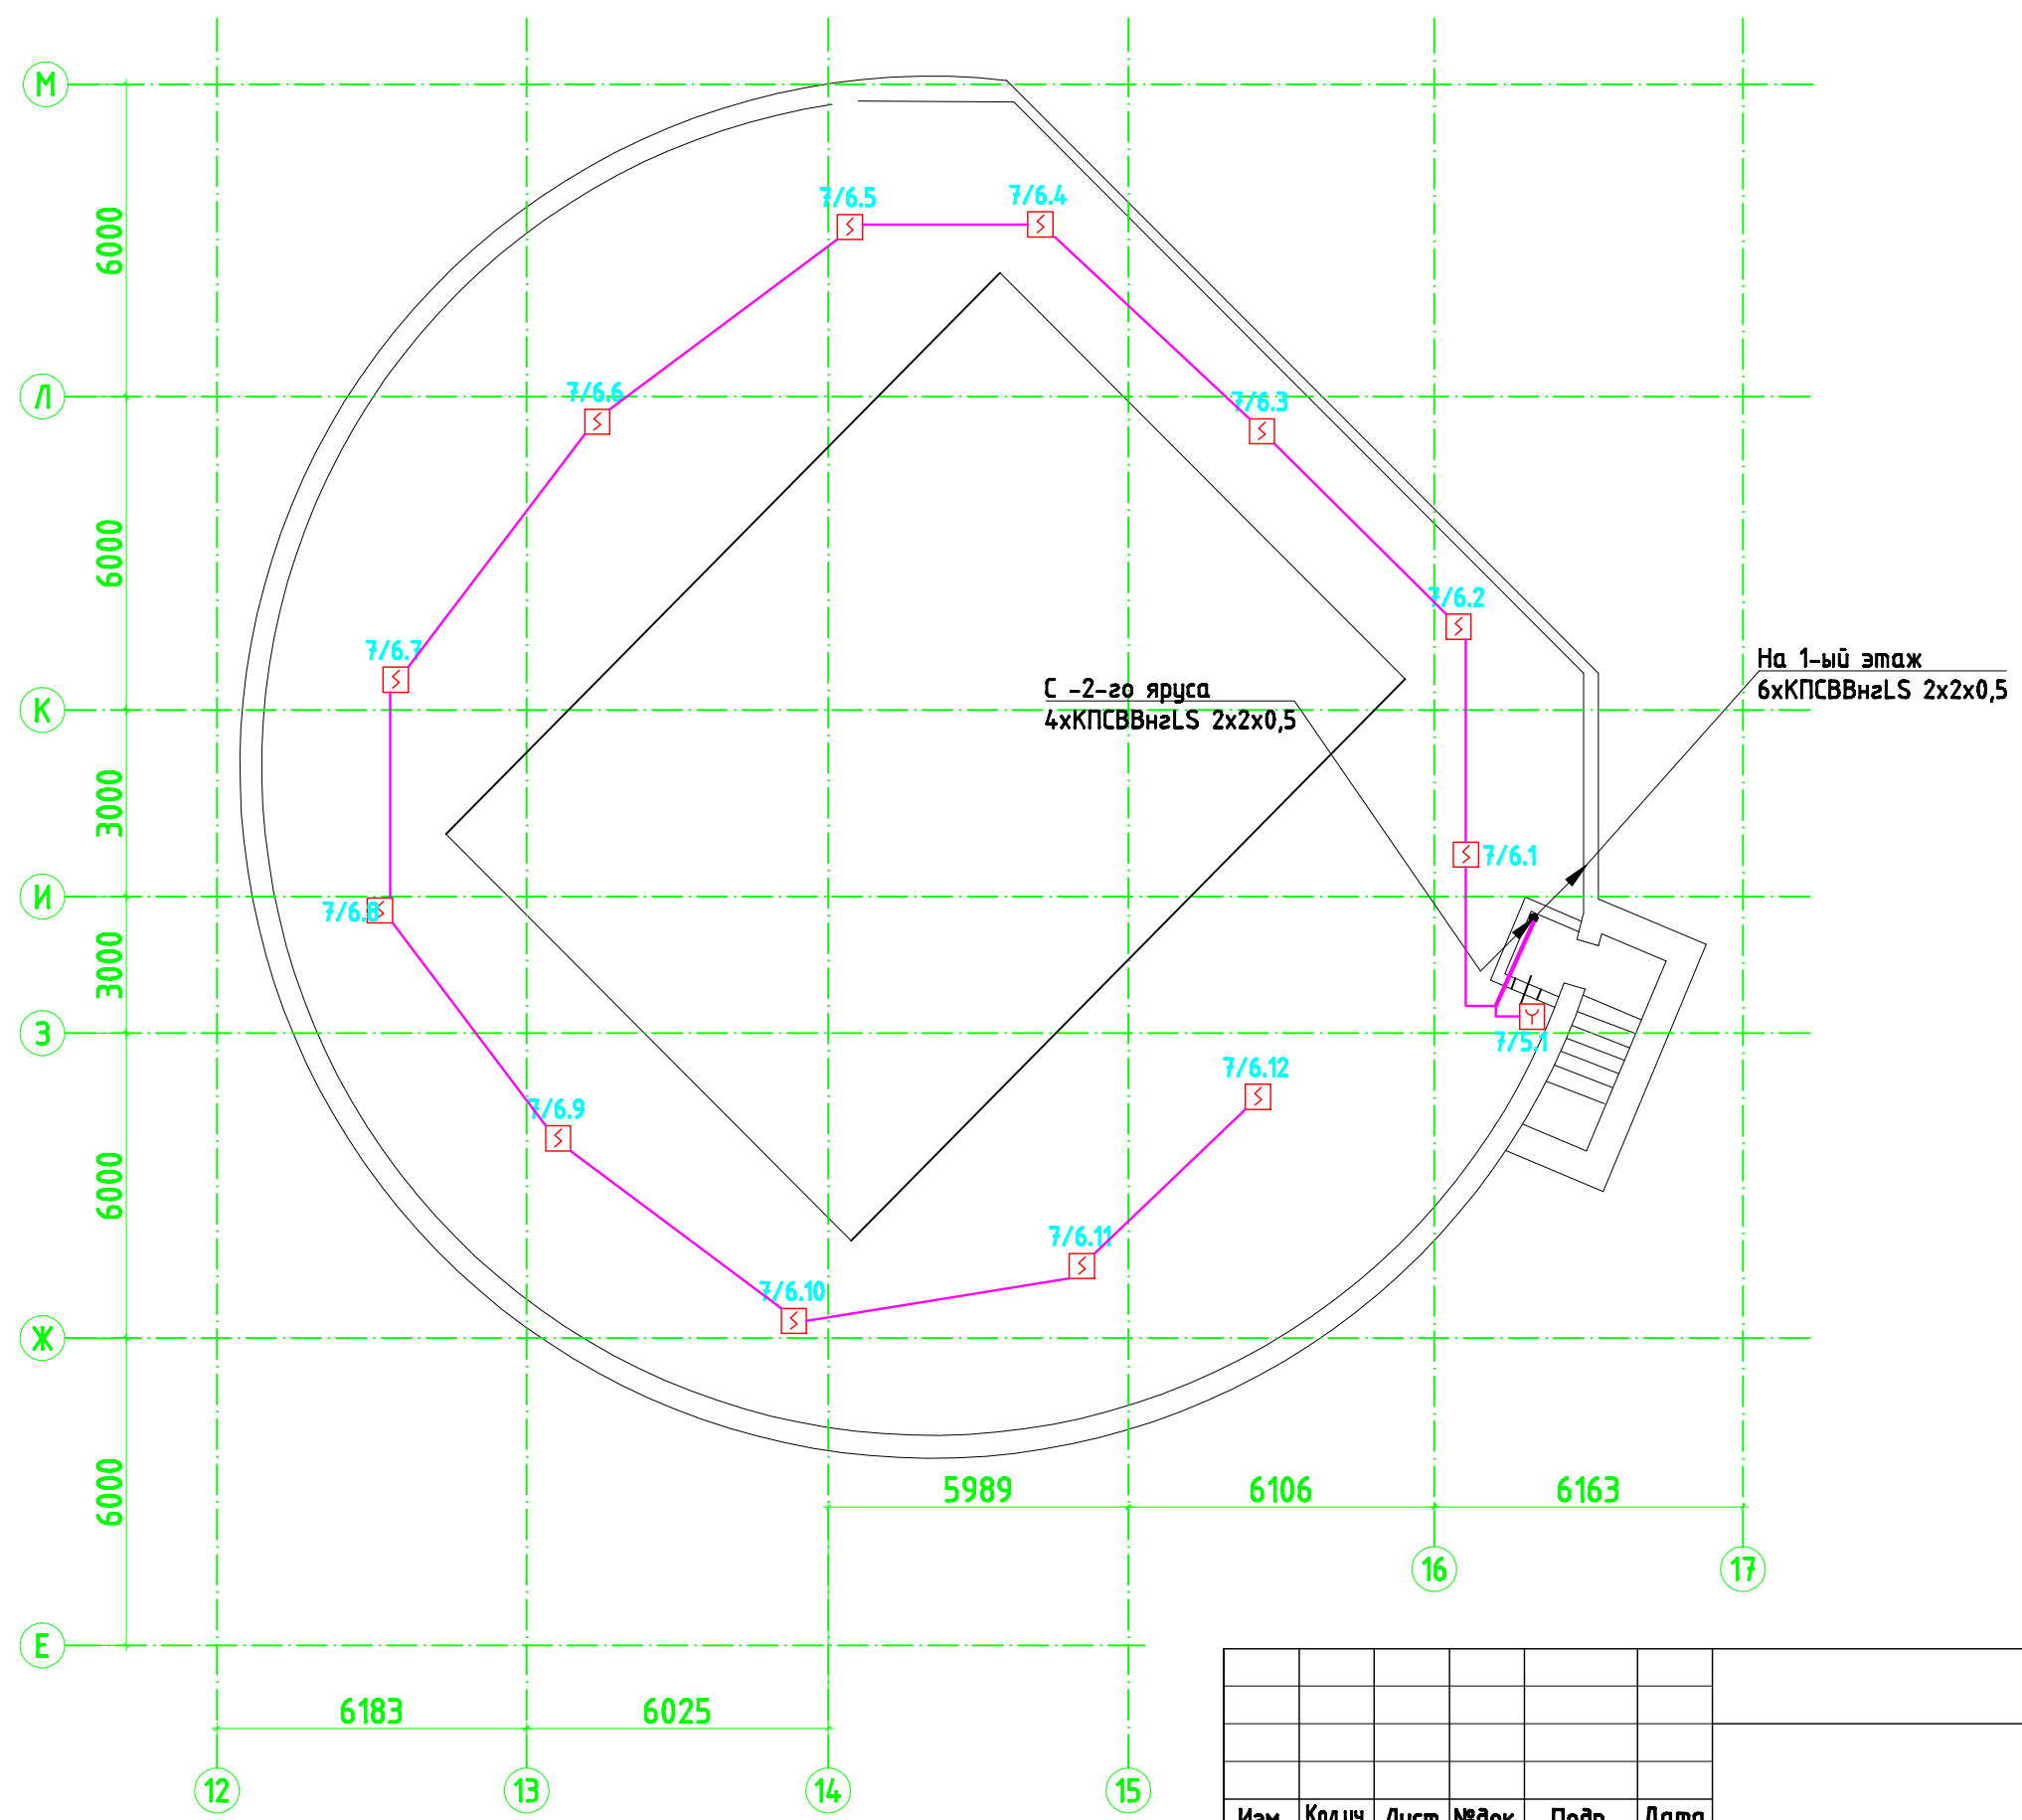

						00.0000-СПС		
Изм.	Колуч.	Лист	№ док.	Подп.	Дата	Автоматическая система пожарной сигнализации, управления систем противоподной защиты и управления технологическим и инженерным оборудованием		
Гип	Пров.	Разраб.	Ляшенко	Долгополов	Парыпчик	План расположения оборудования и кабельных трасс. Сцена -1-ый ярус.		
						<b>ЛНТ</b> СЕРВИСНЫЙ ЦЕНТР		

Копировал

Формат А3