



Согласовано		Взам. инв. №
Согласовано		Подп. и дата
Инв. № подл.		

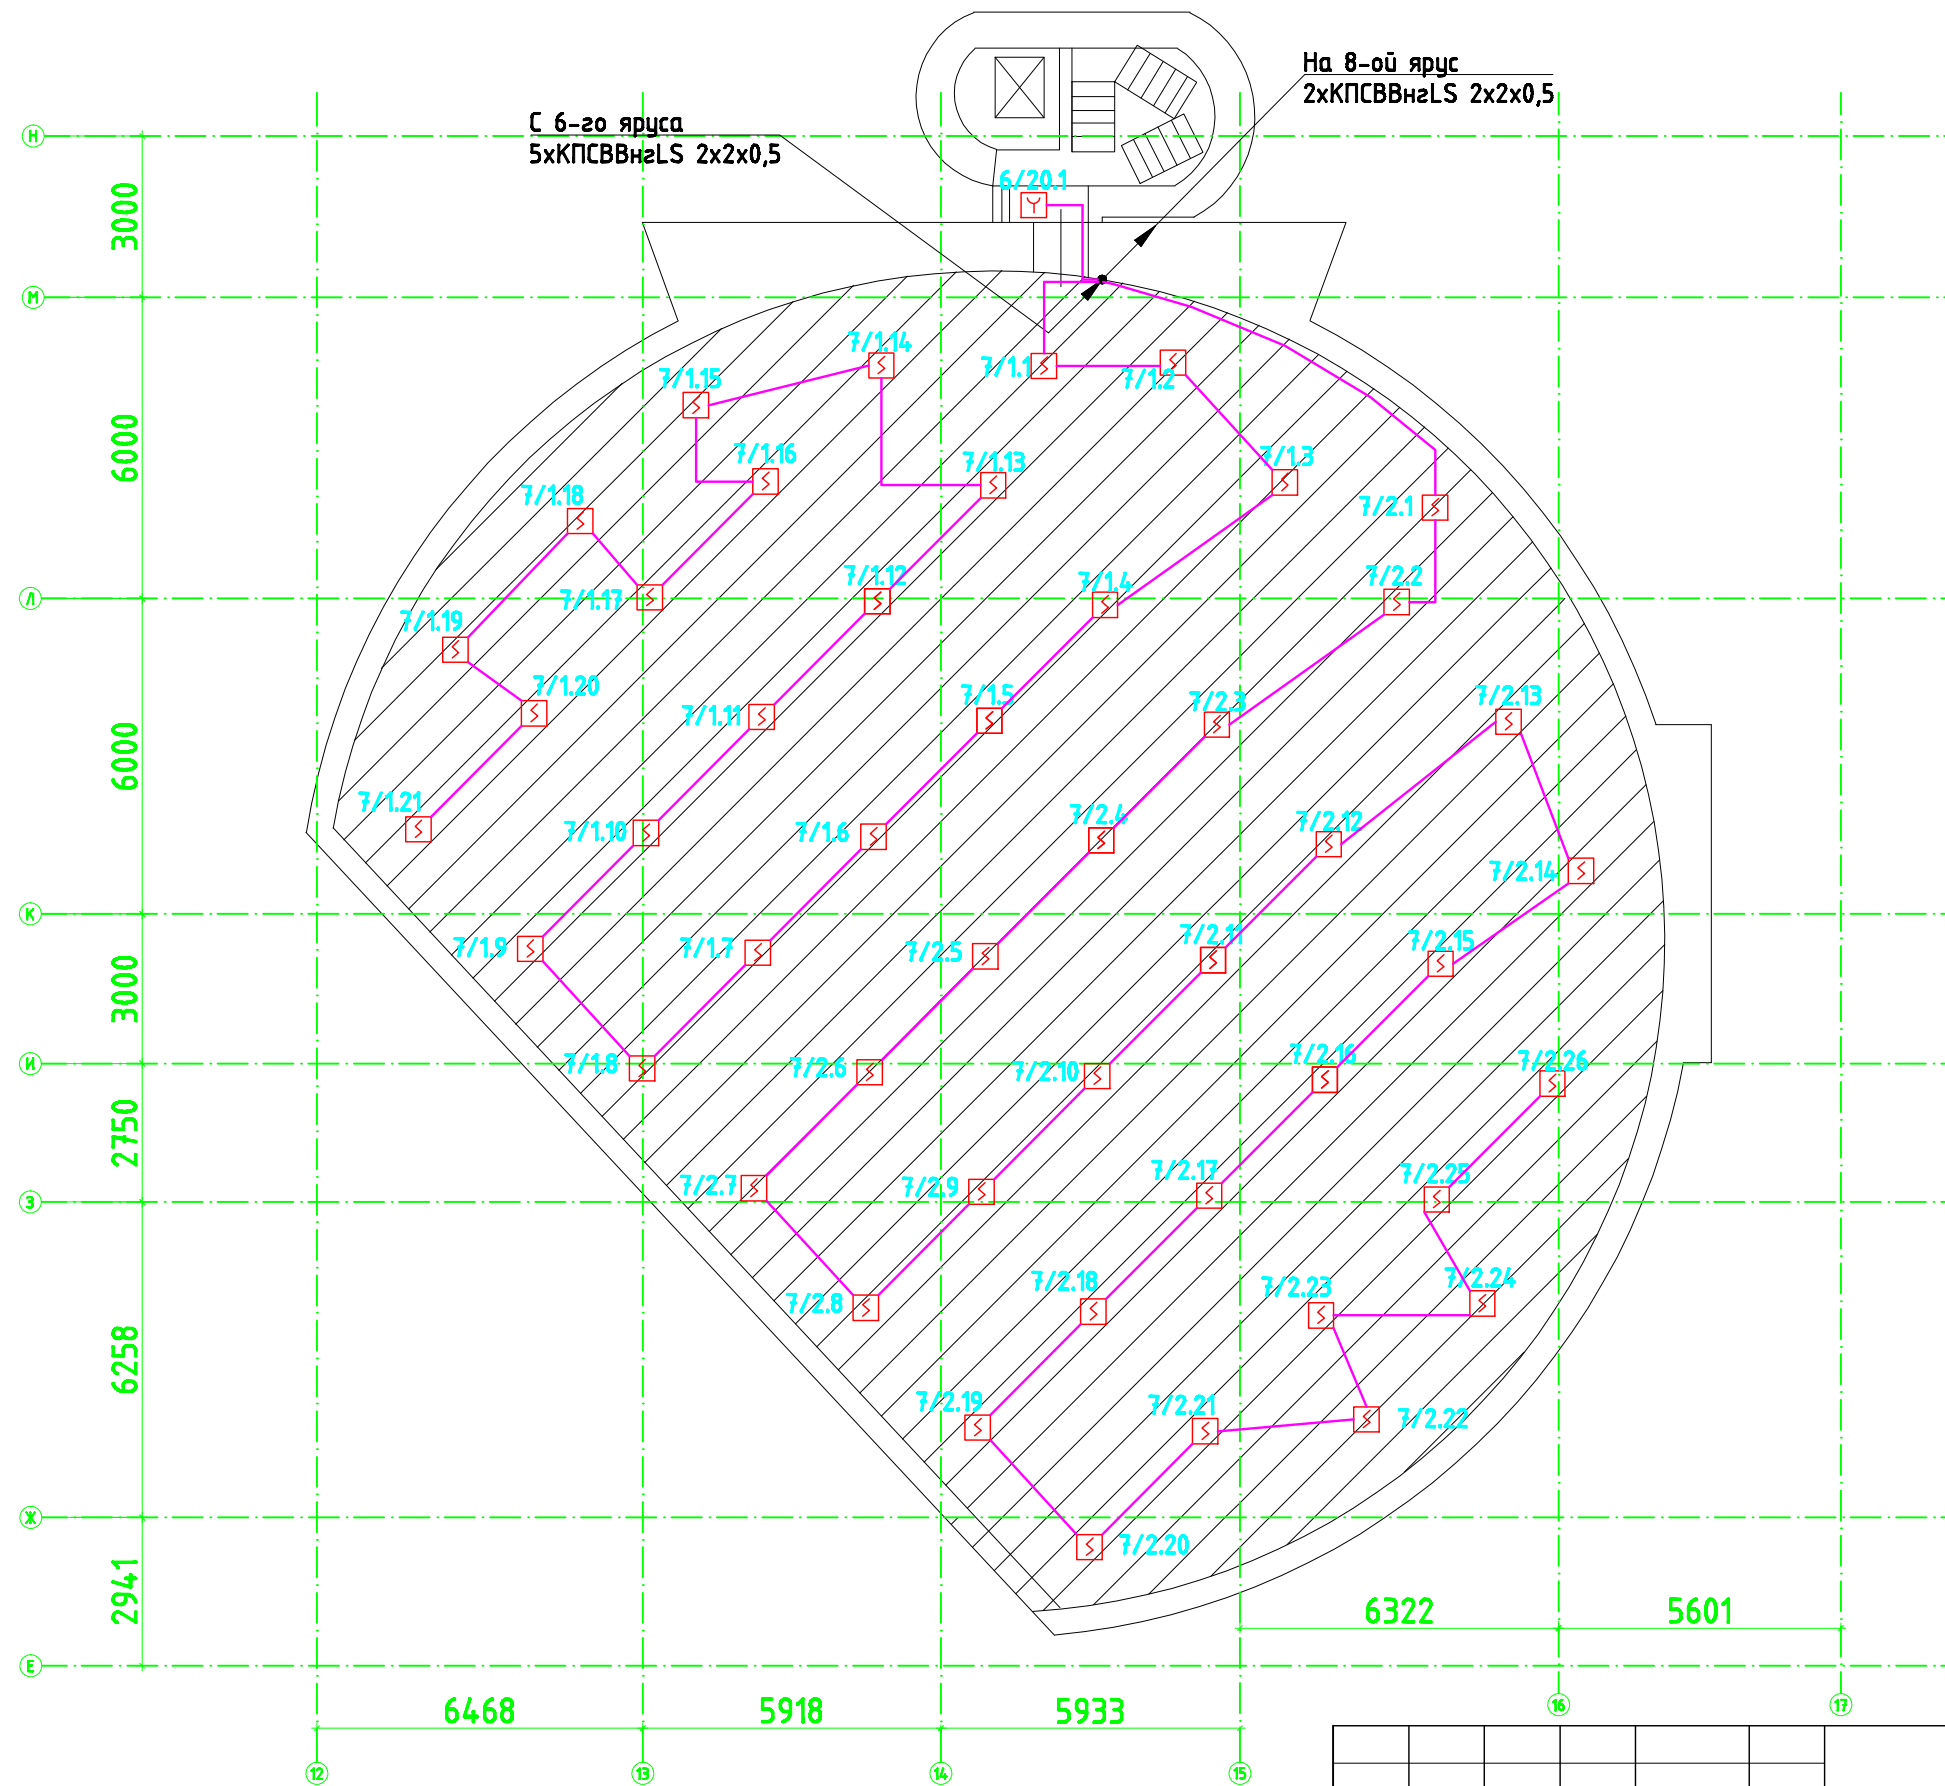

						00.0000-СПС		
Изм.	Колуч.	Лист	№ док.	Подп.	Дата	Автоматическая система пожарной сигнализации, управления систем противопожарной защиты и управления технологическим и инженерным оборудованием		
ГИП	Пров.	Разраб.	Ляшенко	Долгополов	Парыпчик	РП	17	21
						План расположения оборудования и кабельных трасс. Сцена 7-ой ярус.		
						 СЕРВИСНЫЙ ЦЕНТР		

Копировал

Формат А3