


Согласовано		Взам. инв. №
Согласовано		Подп. и дата
Инв. № подл.	Подп. и дата	Взам. инв. №

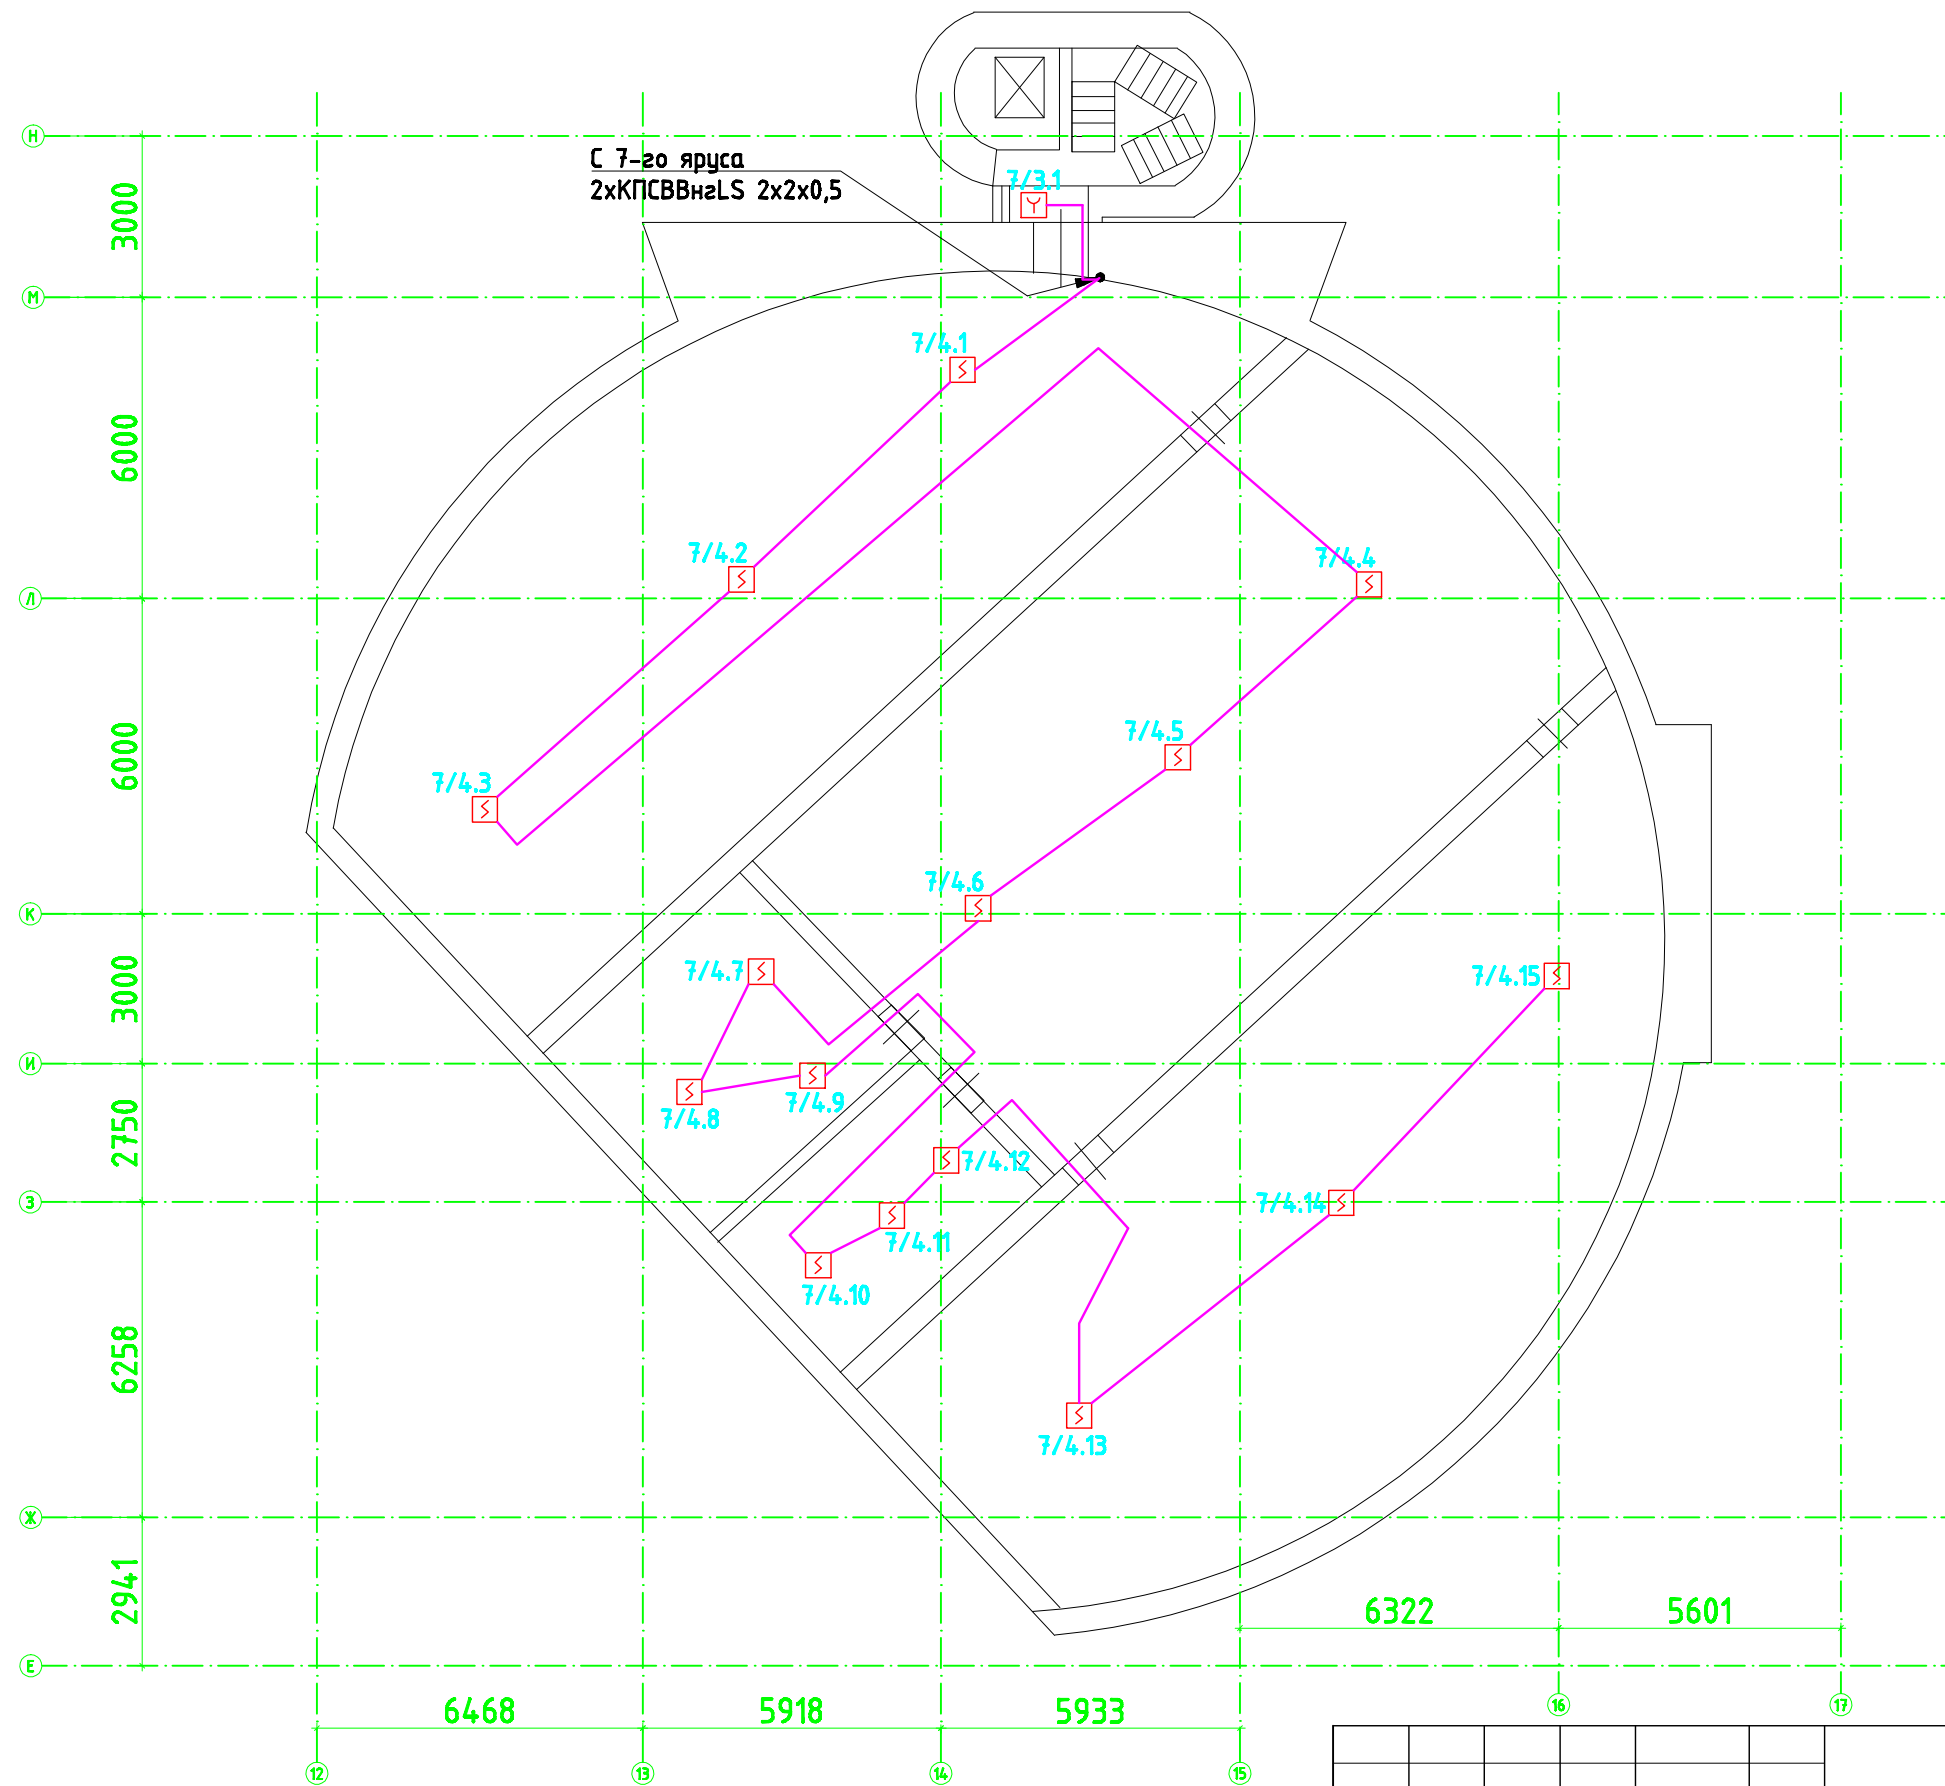

						00.0000-СПС		
Изм.	Колуч.	Лист	№ док.	Подп.	Дата	Автоматическая система пожарной сигнализации, управления систем противоподной защиты и управления технологическим и инженерным оборудованием		
						РП	18	21
						План расположения оборудования и кабельных трасс. Сцена 8-ой ярус.		
ГИП	Ляшенко							
Пров.	Долгополов							
Разраб.	Парыпчик							

Копировал

Формат А3

