


Согласовано

Согласовано


Инв. № подл.	Подп. и дата	Взам. инв. №

Вид-А

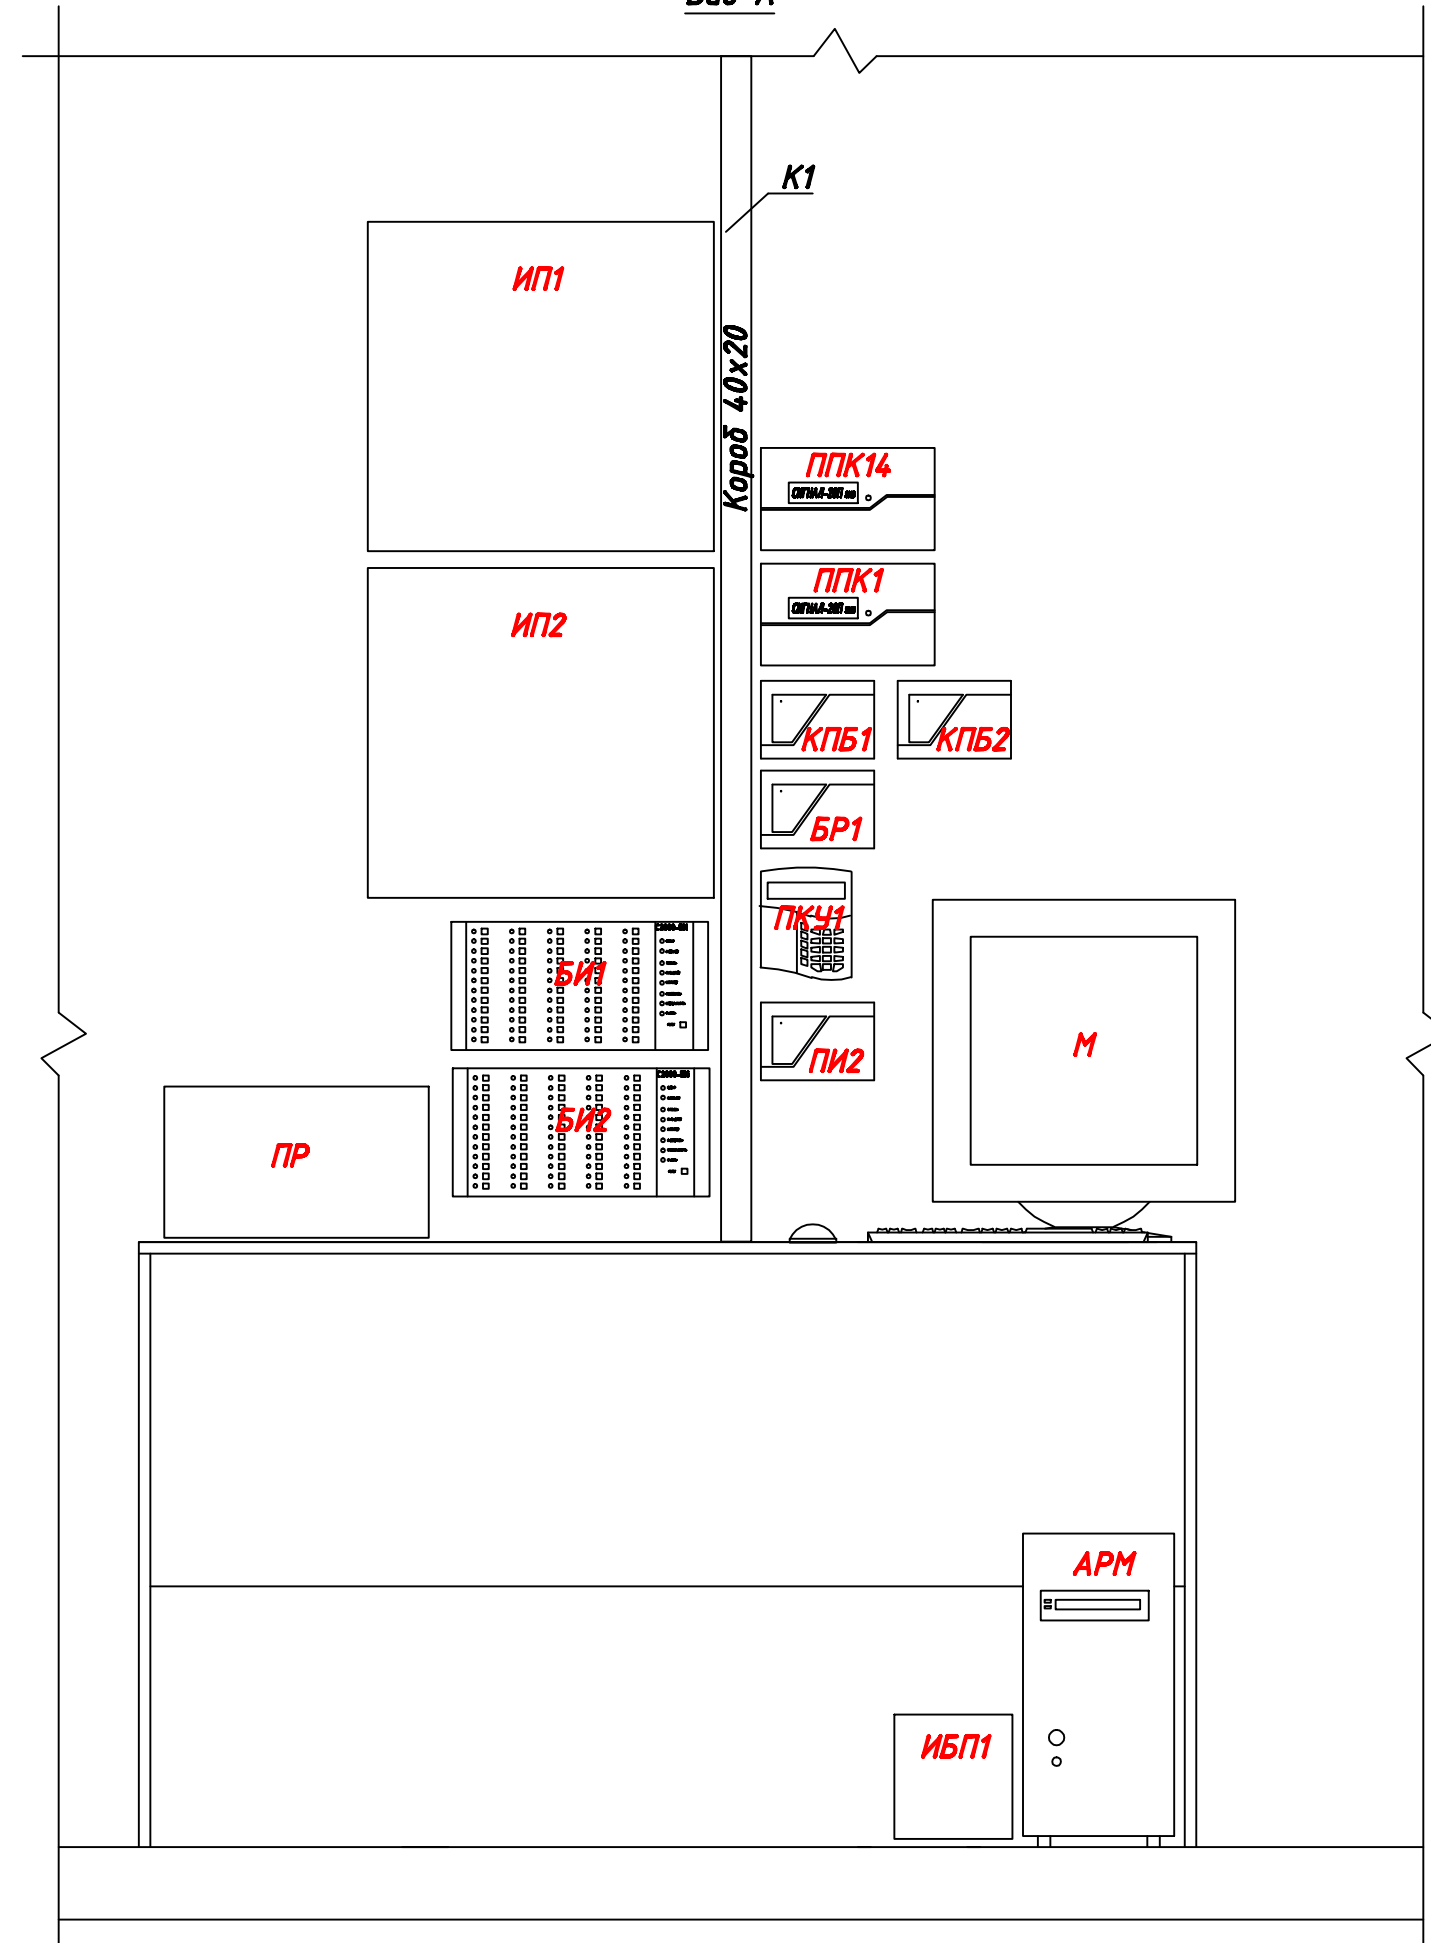

Поз. обозначение	Наименование	Кол.	Примечания
АРМ	Рабочая станция HP Z600	1	
М	Монитор жидкокристаллический 20" HP LE2001w	1	
ИБП1	Источник бесперебойного питания Smart-UPS XL 750VA USB	1	
ПКУ1	Пульт контроля и управления С2000М	1	
ППК1, ППК14	Прибор приемно-контрольный Сигнал-20П SMD	2	
ПИ2	Преобразователь/повторитель интерфейса RS-485 С2000-ПИ	1	
БИ1, БИ2	Блок индикации С2000-БИ	2	
КПК1, КПК2	Контрольно-пусковой блок С2000-КПК	2	
БР1	Блок сигнально-пусковой С2000-СП1	1	
ИП1, ИП2	Источники питания Скат-2400И7 (исполнение 5000)	1	
ПР	Лазерный принтер HP LJ P1102 CE651A	1	
К1	Короб 40x20		

Выкопировка из плана 1 этажа (пом.64)

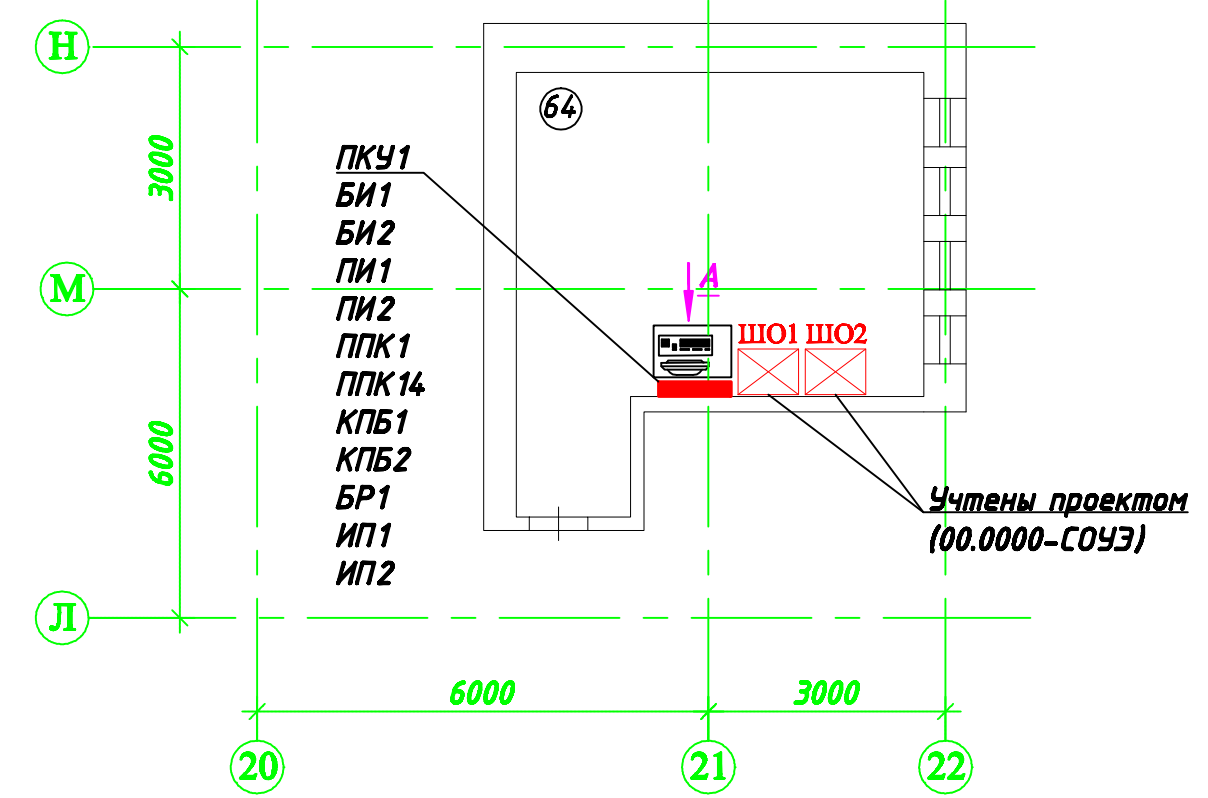

00.0000-СПС					
Изм.	Кол.уч.	Лист	№ док.	Подп.	Дата
Автоматическая система пожарной сигнализации, управления систем противопожарной защиты и управления технологическим и инженерным оборудованием					
План размещения оборудования на ПЦН (1-ый этаж)					
ГИП	Ляшенко				
Пров.	Долгополов				
Разраб.	Парыпчик				

Копировал

Формат А3

