



Согласовано			
Согласовано			

Инв. № подл.	Подп. и дата	Взам. инв. №

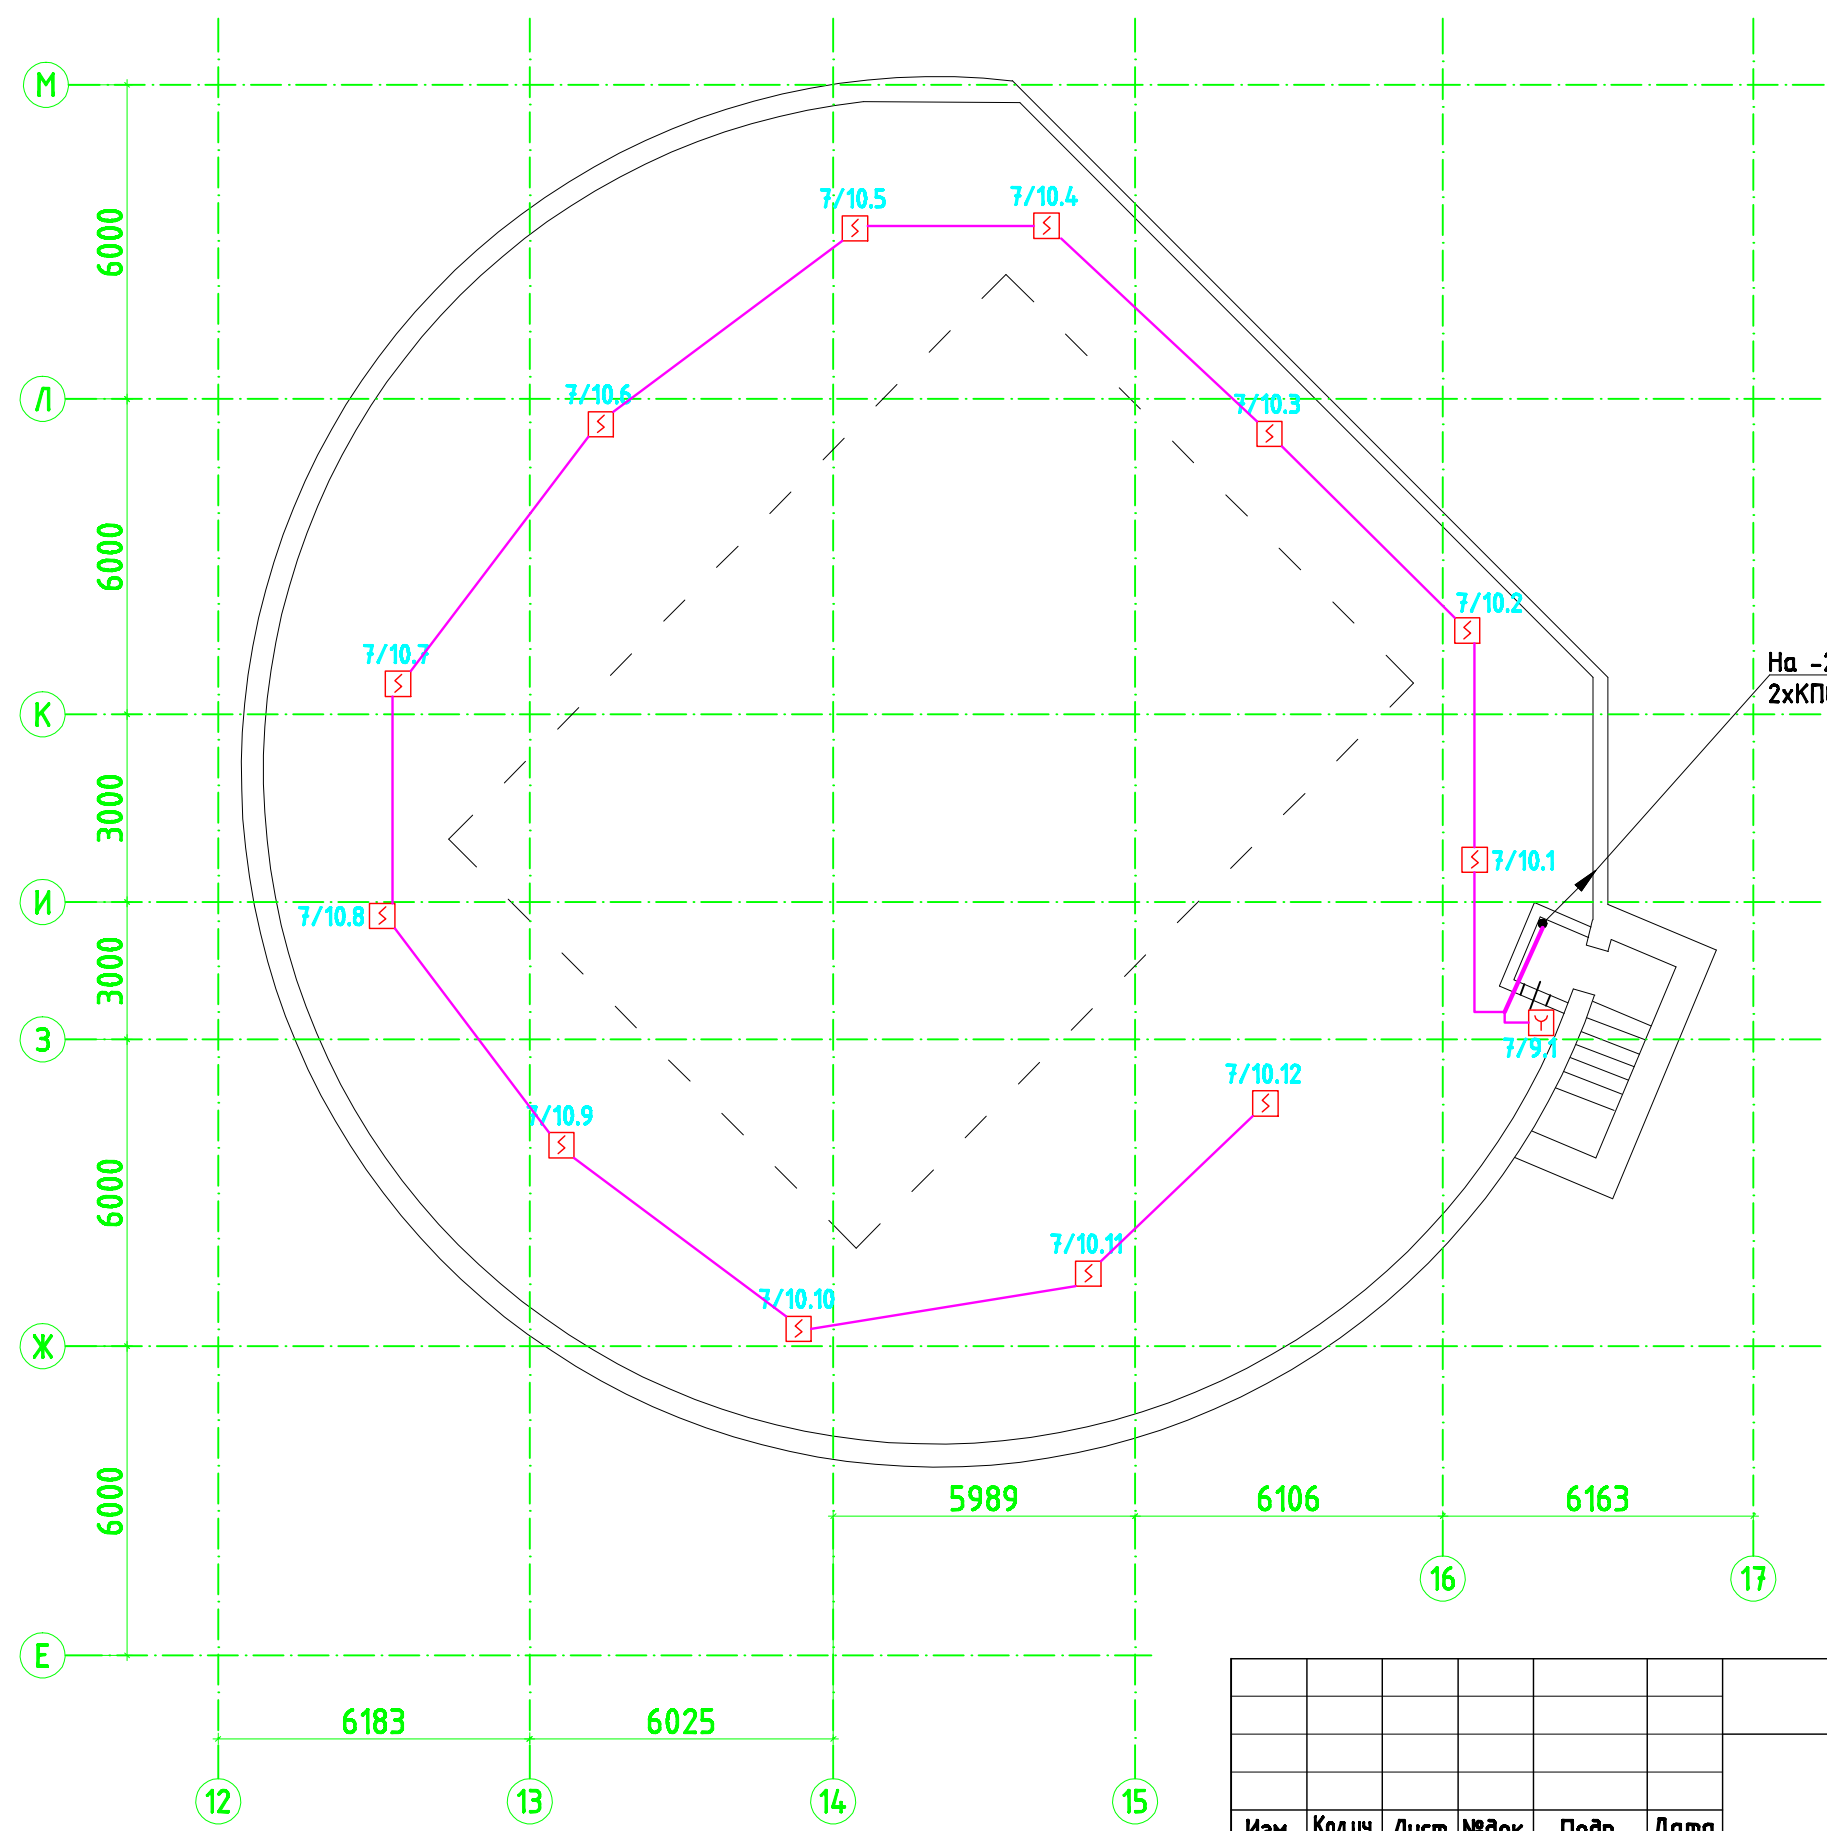

						00.0000-СПС		
Изм.	Колуч.	Лист	№ док.	Подп.	Дата	Автоматическая система пожарной сигнализации, управления систем противопожарной защиты и управления технологическим и инженерным оборудованием		
						РП	8	21
						План расположения оборудования и кабельных трасс. Сцена -3-ий ярус.		
ГИП	Ляшенко					 СЕРВИСНЫЙ ЦЕНТР		
Проб.	Долгополов							
Разраб.	Парыпчик							

Копировал

Формат А3