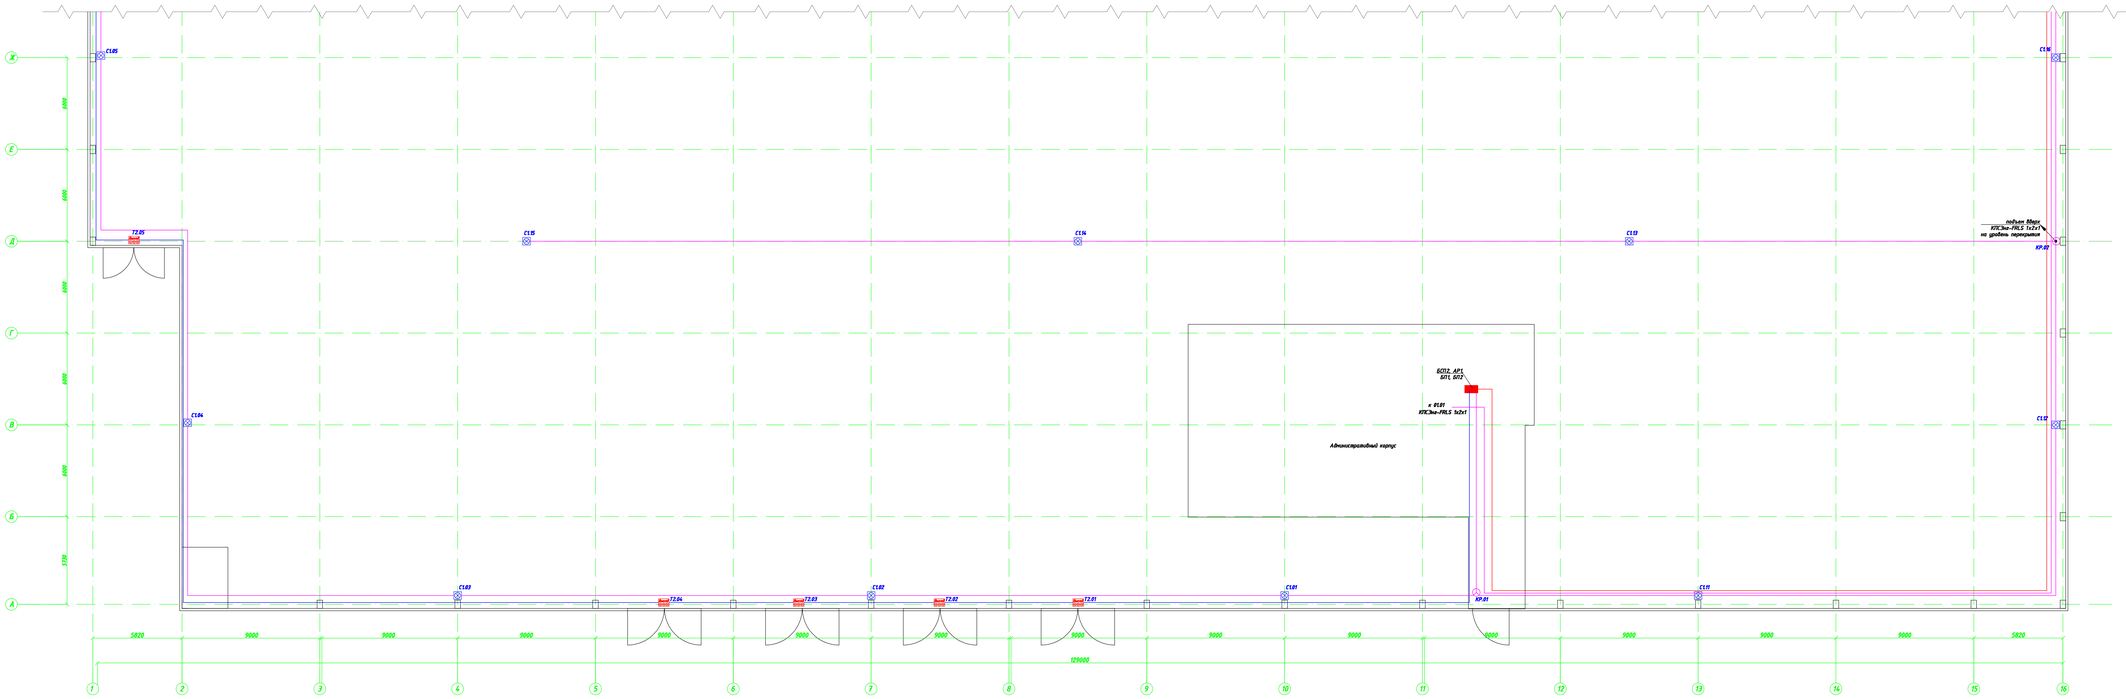

Изм.	Кол.уч.	Лист	№док.	Подп.	Дата	00.0000-СОУЭ			
						Складской комплекс			
						Система оповещения и управления эвакуацией людей при пожаре	Стадия	Лист	Листов
							П.Д	4	10
ГИП						План расположения оборудования и кабельных трасс. Блок 8 осн. А-Д			
Проверил									
Разраб.									

Копировал

Формат А2х4

Инв. № подл. | Подп. и дата | Взам. инв. №

Согласовано