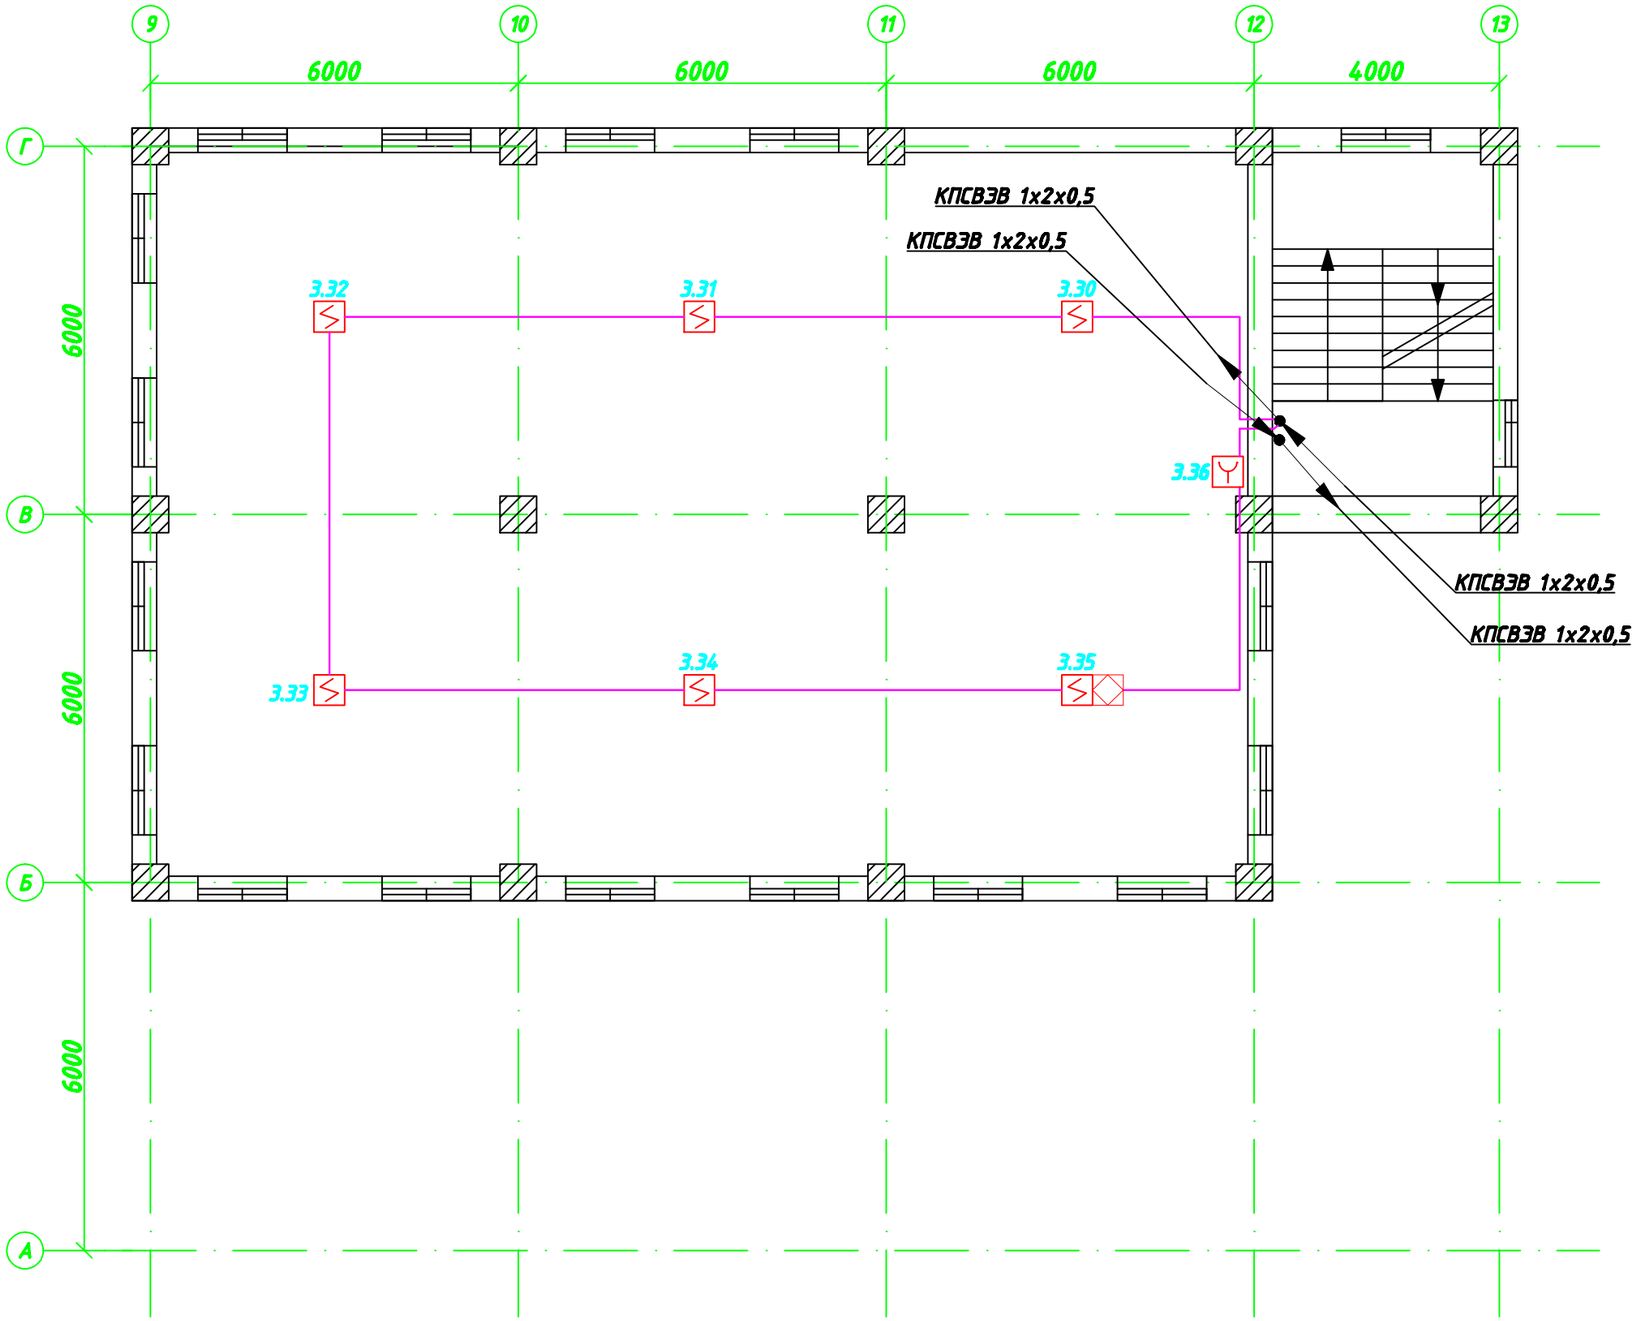

						00.0000-СПС	
						Складской комплекс	
Изм.	Кол.уч.	Лист	№док.	Подп.	Дата		
						Система пожарной сигнализации	Стадия: ИД; Лист: 7; Листов: 9
ГИП						План размещения оборудования и кабельных трасс. Административный корпус. План 3-го этажа	LNT СЕРВИСНЫЙ ЦЕНТР
Проверил							
Разраб.							

Копировал

Формат А3

Согласовано

Взам. инв. №

Подп. и дата

Инв. № подл.