


Экспликация помещений

№ п.п.	Наименование	Площадь, м <sup>2</sup>
118	Лестница	20,10
120	Холл с раздевалкой	46,87
129	Холл	3,61
140	Комната сестры-хозяйки	12,13
158	Ванная	8,40
166	Помещение для персонала	8,81
178	С/У	2,28
188	С/У с душевой для персонала	3,89
198	Комната персонала	17,02
1100	Комната санитарки (крупногабаритный пост)	9,55
1118	Коридор	106,47
1128	Холл	4,03
1138	Комната сестры-хозяйки	12,37
1148	Ванная	8,40
1158	Санитарная комната	9,35
1168	Палата (6 чел.)	40,89
1178	Холл (мелкоки, средне-комкси)	6,25
1188	Комната санитарки (крупногабаритный пост)	10,16
1198	Кабинет врача	12,02
1208	С/У с душевой для персонала (процедурная)	5,20
1218	Комната медсестры	16,91
1228	Процедурная (анализы/диагн.)	13,55
1238	Пакетная антимозаику	7,13
1248	Палата 3 чел.	25,83
1258	Ванная комната	9,35
1268	Палата (6 чел.)	40,89
1278	Палата (3 чел.)	25,83
1288	Клиническая	9,25
1298	Палата (3 чел.)	25,83
1308	Буфет раздаточная	8,64
1318	Коридор	23,76
1328	Тамбур	2,54
1338	Комната персонала	12,63
1348	С/У с душевой для персонала	4,62
1358	Коридор	4,62
1368	Тамбур	3,88
1378	Коридор	4,150
1388	Тамбур	4,84
1398	Жилая ячейка (3 чел.)	24,27
1408	С/У	5,69
1418	Тамбур	4,84
1428	Жилая ячейка (3 чел.)	24,27
1438	С/У	5,69
1448	Тамбур	4,84
1458	Жилая ячейка (3 чел.)	24,27
1468	С/У	5,69
1478	Кисть/леводополнение (9 чел.)	38,94
1488	Лестница	17,81
Л18	Лоджия освещенная (8 шт.)	5,26
Л128	Лоджия освещенная (10 шт.)	6,13
Л138	Лоджия освещенная (6 шт.)	2,51
	Итого	792,91

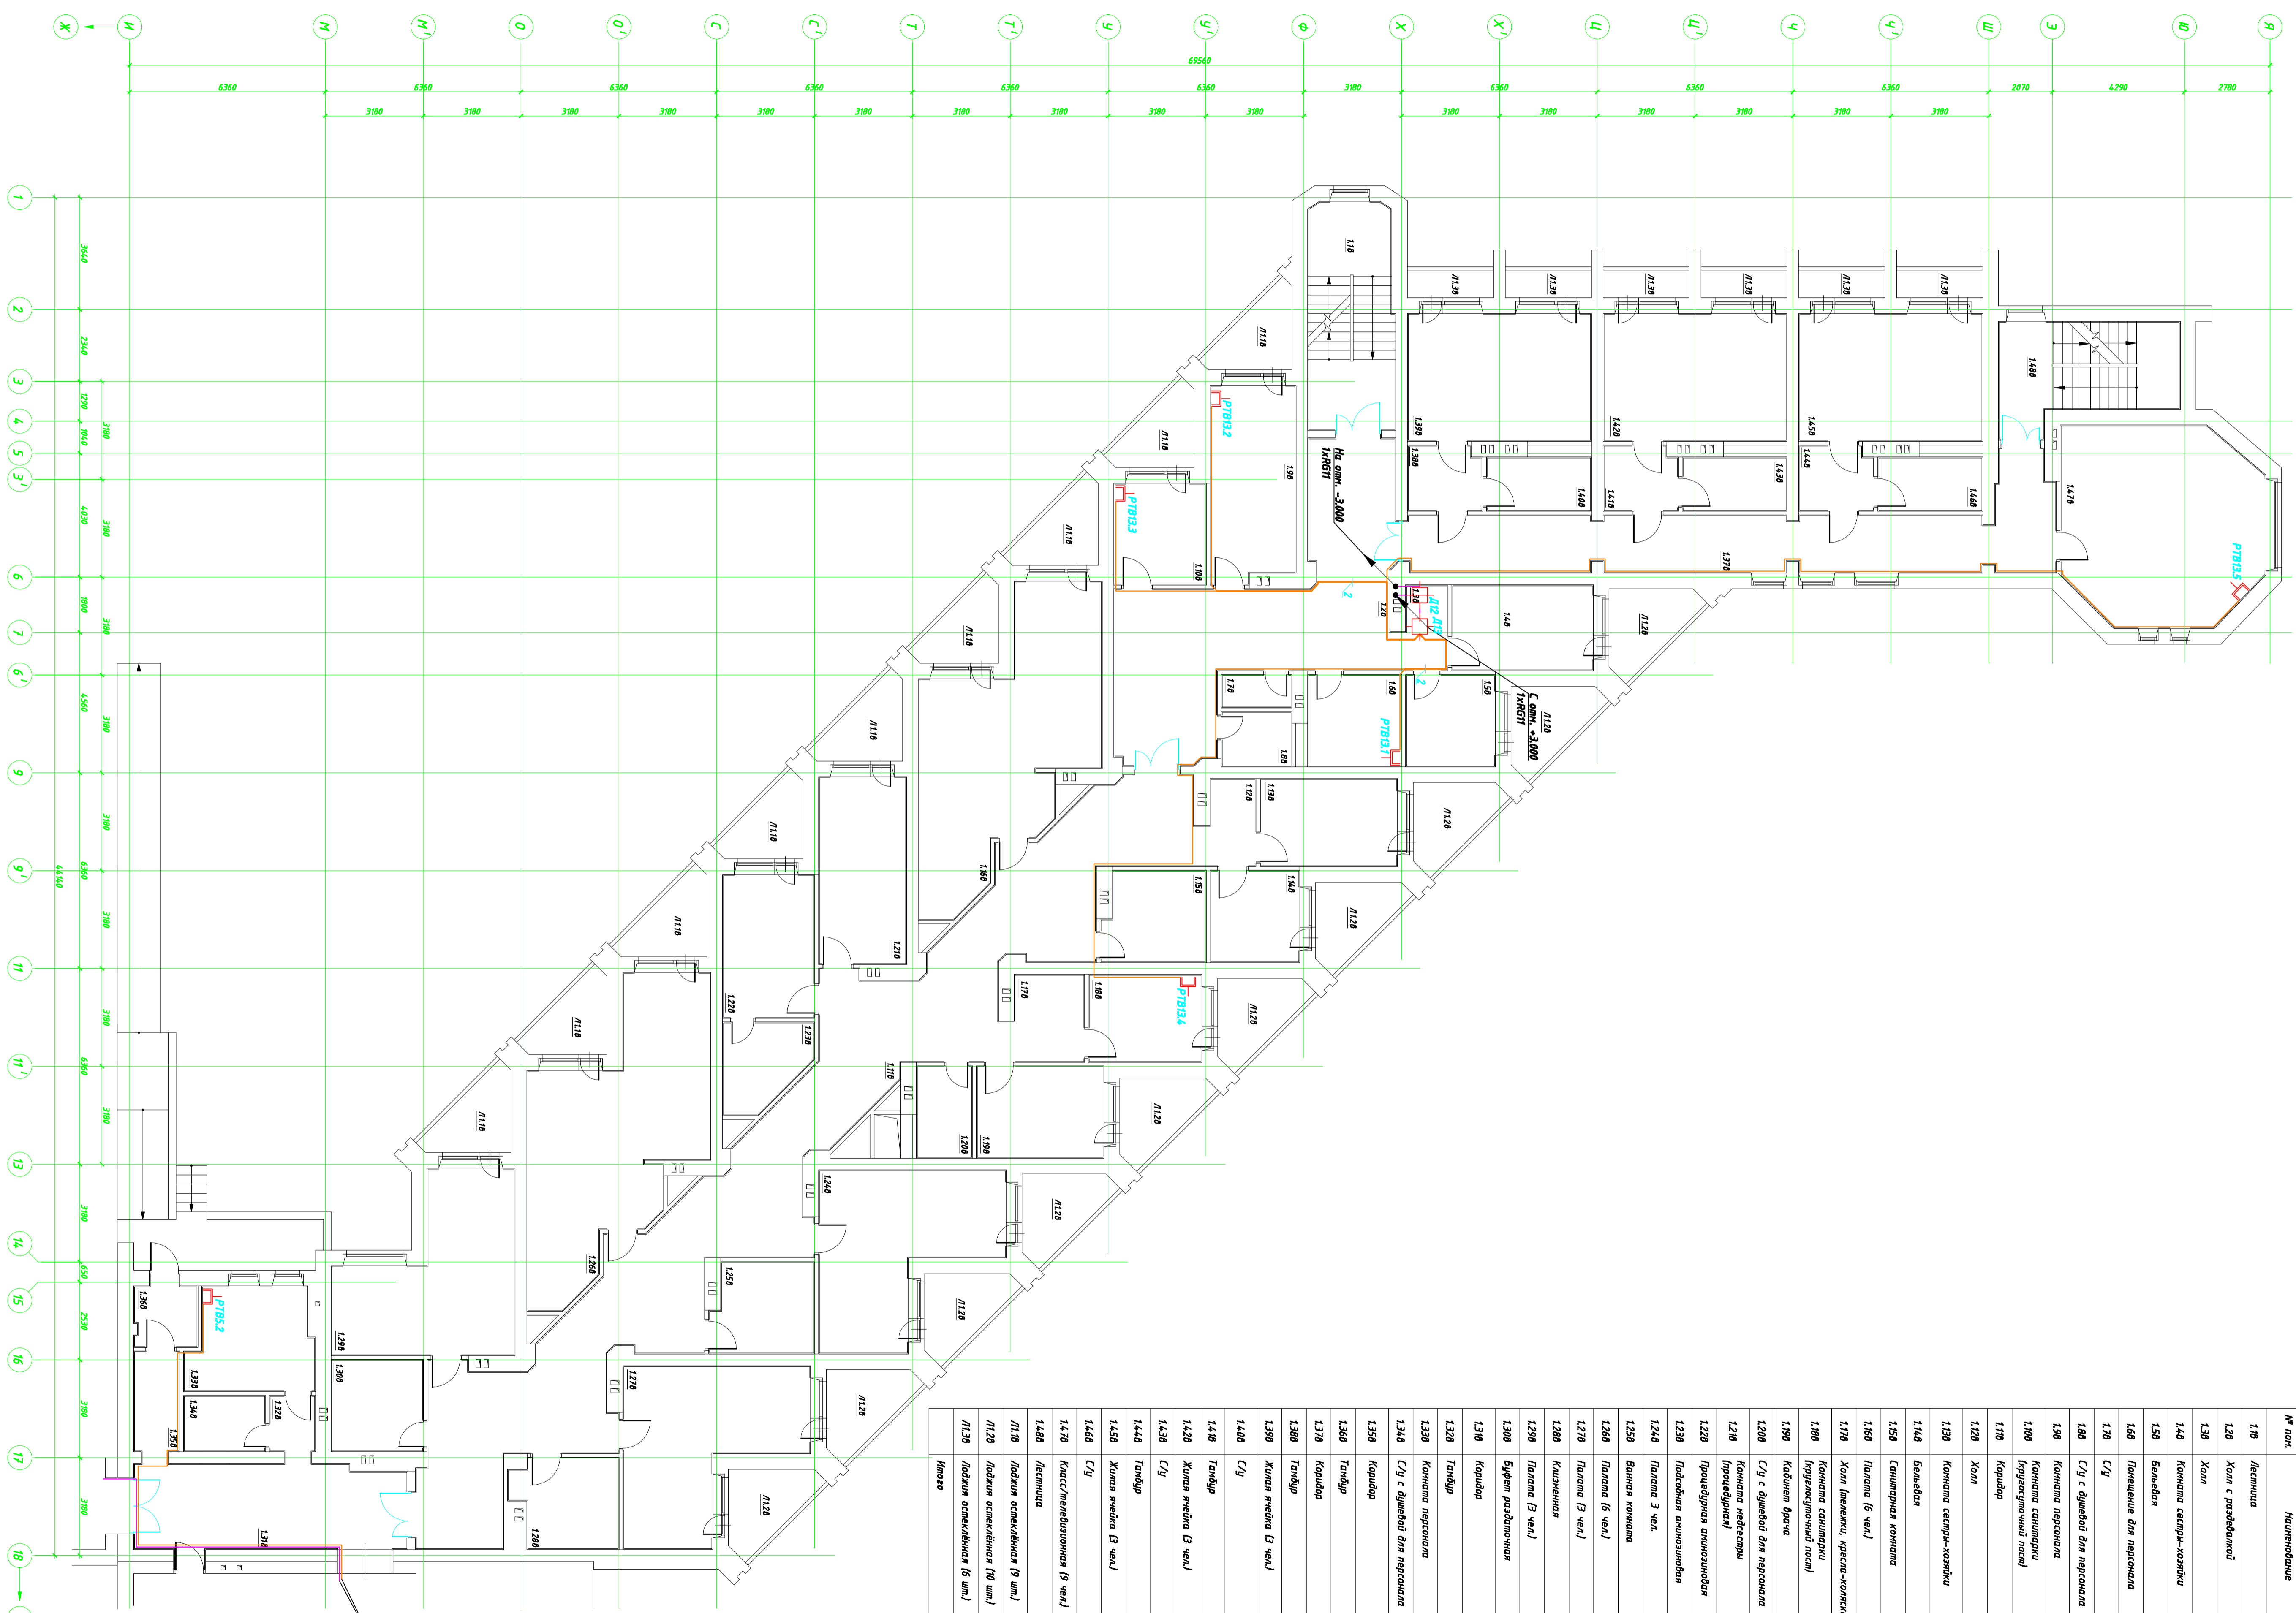

Инд. № подл.	Подп. и дата	Взам. инв. №	Согласовано	Согласовано

00.0000-СЭТ

Имя	Колуч	Лист	Маск.	Лоб.	Датна

Система автоматического мониторинга

Ген. Проектировщик: Лавренко  
Проектировщик: Лавренко

План размещения оборудования и кабельных трасс. Блок В. План этажа на о.м. «10/00»

Формат А1