


Экспликация помещений

№ покл.	Наименование	Площадь, м ²
2.18	Лестница	20,10
2.28	Холл с раздялкой	66,63
2.38	Комната персонала	14,44
2.48	Комната санитары (раздевальная комната)	8,40
2.58	Подсобное помещение	3,35
2.68	С/У с душевой для персонала	4,82
2.78	Чайно-кофейная комната (9 чел.)	17,02
2.88	Коридор	110,16
2.98	Палата (3 чел.)	25,83
2.108	Триплет женский	9,35
2.118	Палата (6 чел.)	40,79
2.128	Палата (3 чел.)	25,83
2.138	Чайкофайна с душем мужская	8,53
2.148	Палата (6 чел.)	40,79
2.158	Палата (3 чел.)	25,83
2.168	Чайкофайна с душем мужская	9,35
2.178	Палата (6 чел.)	40,79
2.188	Палата (3 чел.)	25,83
2.198	Триплет мужской	9,25
2.208	Палата (5 чел.)	37,14
2.218	Живой уголок	52,30
2.228	Коридор	40,26
2.238	Тандуб	4,84
2.248	Жилая ячейка (3 чел.)	24,27
2.258	С/У	5,69
2.268	Тандуб	4,84
2.278	Жилая ячейка (3 чел.)	24,27
2.288	С/У	5,69
2.298	Тандуб	4,84
2.308	Жилая ячейка (3 чел.)	24,27
2.318	С/У	5,69
2.328	Каст/лекарственная	38,94
2.338	Лестница	17,81
И/2.18	Лоджия остекленная (8 шт.)	5,26
И/2.28	Лоджия остекленная (10 шт.)	6,13
И/2.38	Лоджия остекленная (6 шт.)	2,51
И/2.48	Лоджия остекленная (1 шт.)	29,43
Общая площадь этажа		844,27

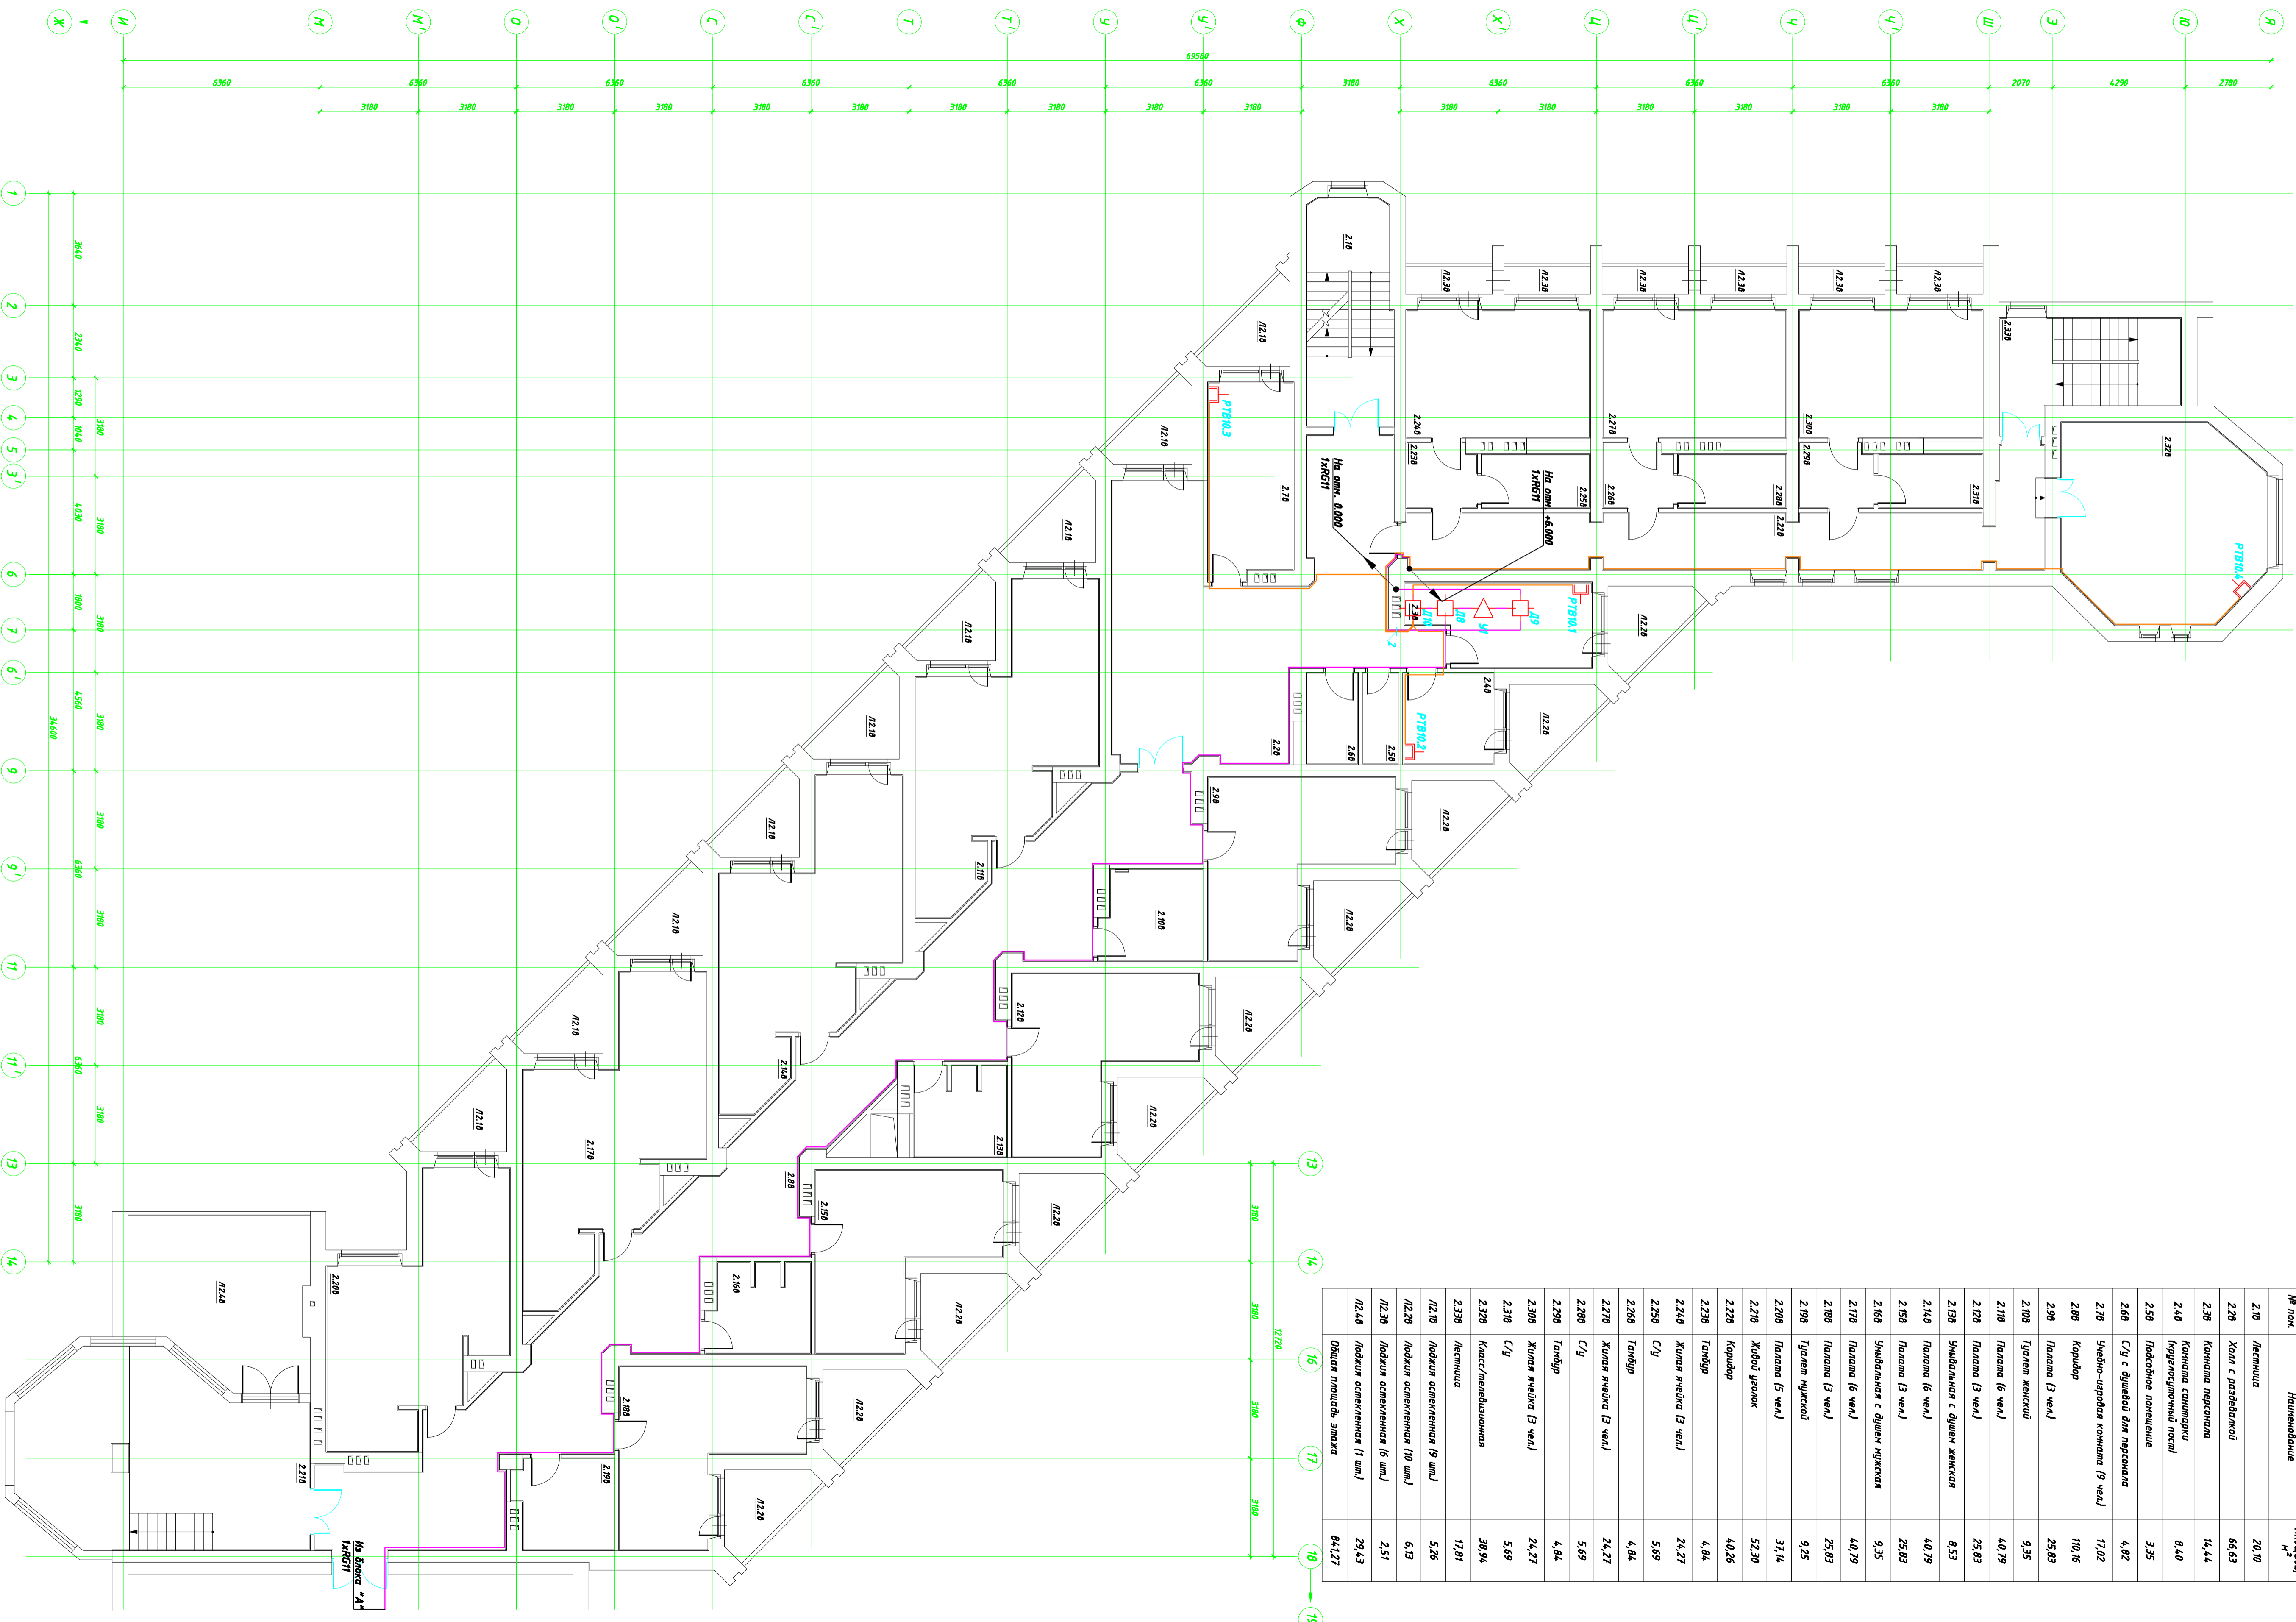

Согласовано			Согласовано		
Инв. № подл.	Подп. и дата	Взам. инв. №	Инв. № подл.	Подп. и дата	Взам. инв. №

Имя	Кочуби	Лист	№обж.	Лист	Дата
Г/П	Лешенко	Содина	Лист	Листов	
Г/Обр.	Лешенко	Р/П	9	21	

00.0000-СЭТ

Система аварийного менеджмента

План размещения оборудования и Блок В. План этажа на о.м. +3.000

Формат А1

