


№ п.ч.	Наименование	Площадь, м <sup>2</sup>
0.10	Тоннель	4,75
0.20	Коридор с пандусом	26,27
0.30	Коридор	152,52
0.40	Палата (6 чел.)	30,77
0.50	Палата (6 чел.)	40,49
0.60	Палата (3 чел.)	25,83
0.70	Санитарная комната	9,35
0.80	Палата (6 чел.)	40,89
0.90	Холл (лекции, лекция-коллектив)	6,35
0.100	Комната санитарии (мужской туалет)	10,16
0.110	Кабинет врача	12,02
0.120	С/у с душевой для персонала	5,20
0.130	Комната медсестры (процедурный кабинет)	16,91
0.140	Комната сестры-хозяйки	12,78
0.150	Бельевого	7,89
0.160	Палата (3 чел.)	25,83
0.170	Ванная комната	9,35
0.180	Палата (6 чел.)	40,89
0.190	Палата (3 чел.)	25,83
0.200	Клининная	9,25
0.210	Палата (3 чел.)	25,83
0.220	Буфет-раздаточная	8,54
0.230	Тоннель	2,54
0.240	Комната персонала	10,55
0.250	С/у с душевой для персонала	4,62
0.260	Тоннель	2,54
0.270	Помещение для вывозки мусора	8,04
0.280	Тоннель-шикс узломора	7,32
0.290	Коридор	41,50
0.300	Тоннель-шикс палаты	2,91
0.310	Палата узломора (медицинский блок)	20,23
0.320	С/у	8,24
0.330	Тоннель-шикс	2,49
0.340	Тоннель-шикс палаты	3,79
0.350	Палата узломора (медицинский блок)	16,07
0.410	С/у	6,91
0.420	Тоннель-шикс	2,49
0.430	Комната персонала	5,90
0.440	С/у с душевой для персонала	2,91
0.450	Инженерная	5,36
0.460	Процедурная	17,97
0.470	Буфет-раздаточная	6,76
0.480	Лестница	9,55
0.490	Тоннель	1,67
10.10	Лоджия освещенная (9 шт.)	5,26
10.20	Лоджия освещенная (10 шт.)	6,13
10.30	Лоджия освещенная (3 шт.)	2,51
Общая площадь этажа		798,49

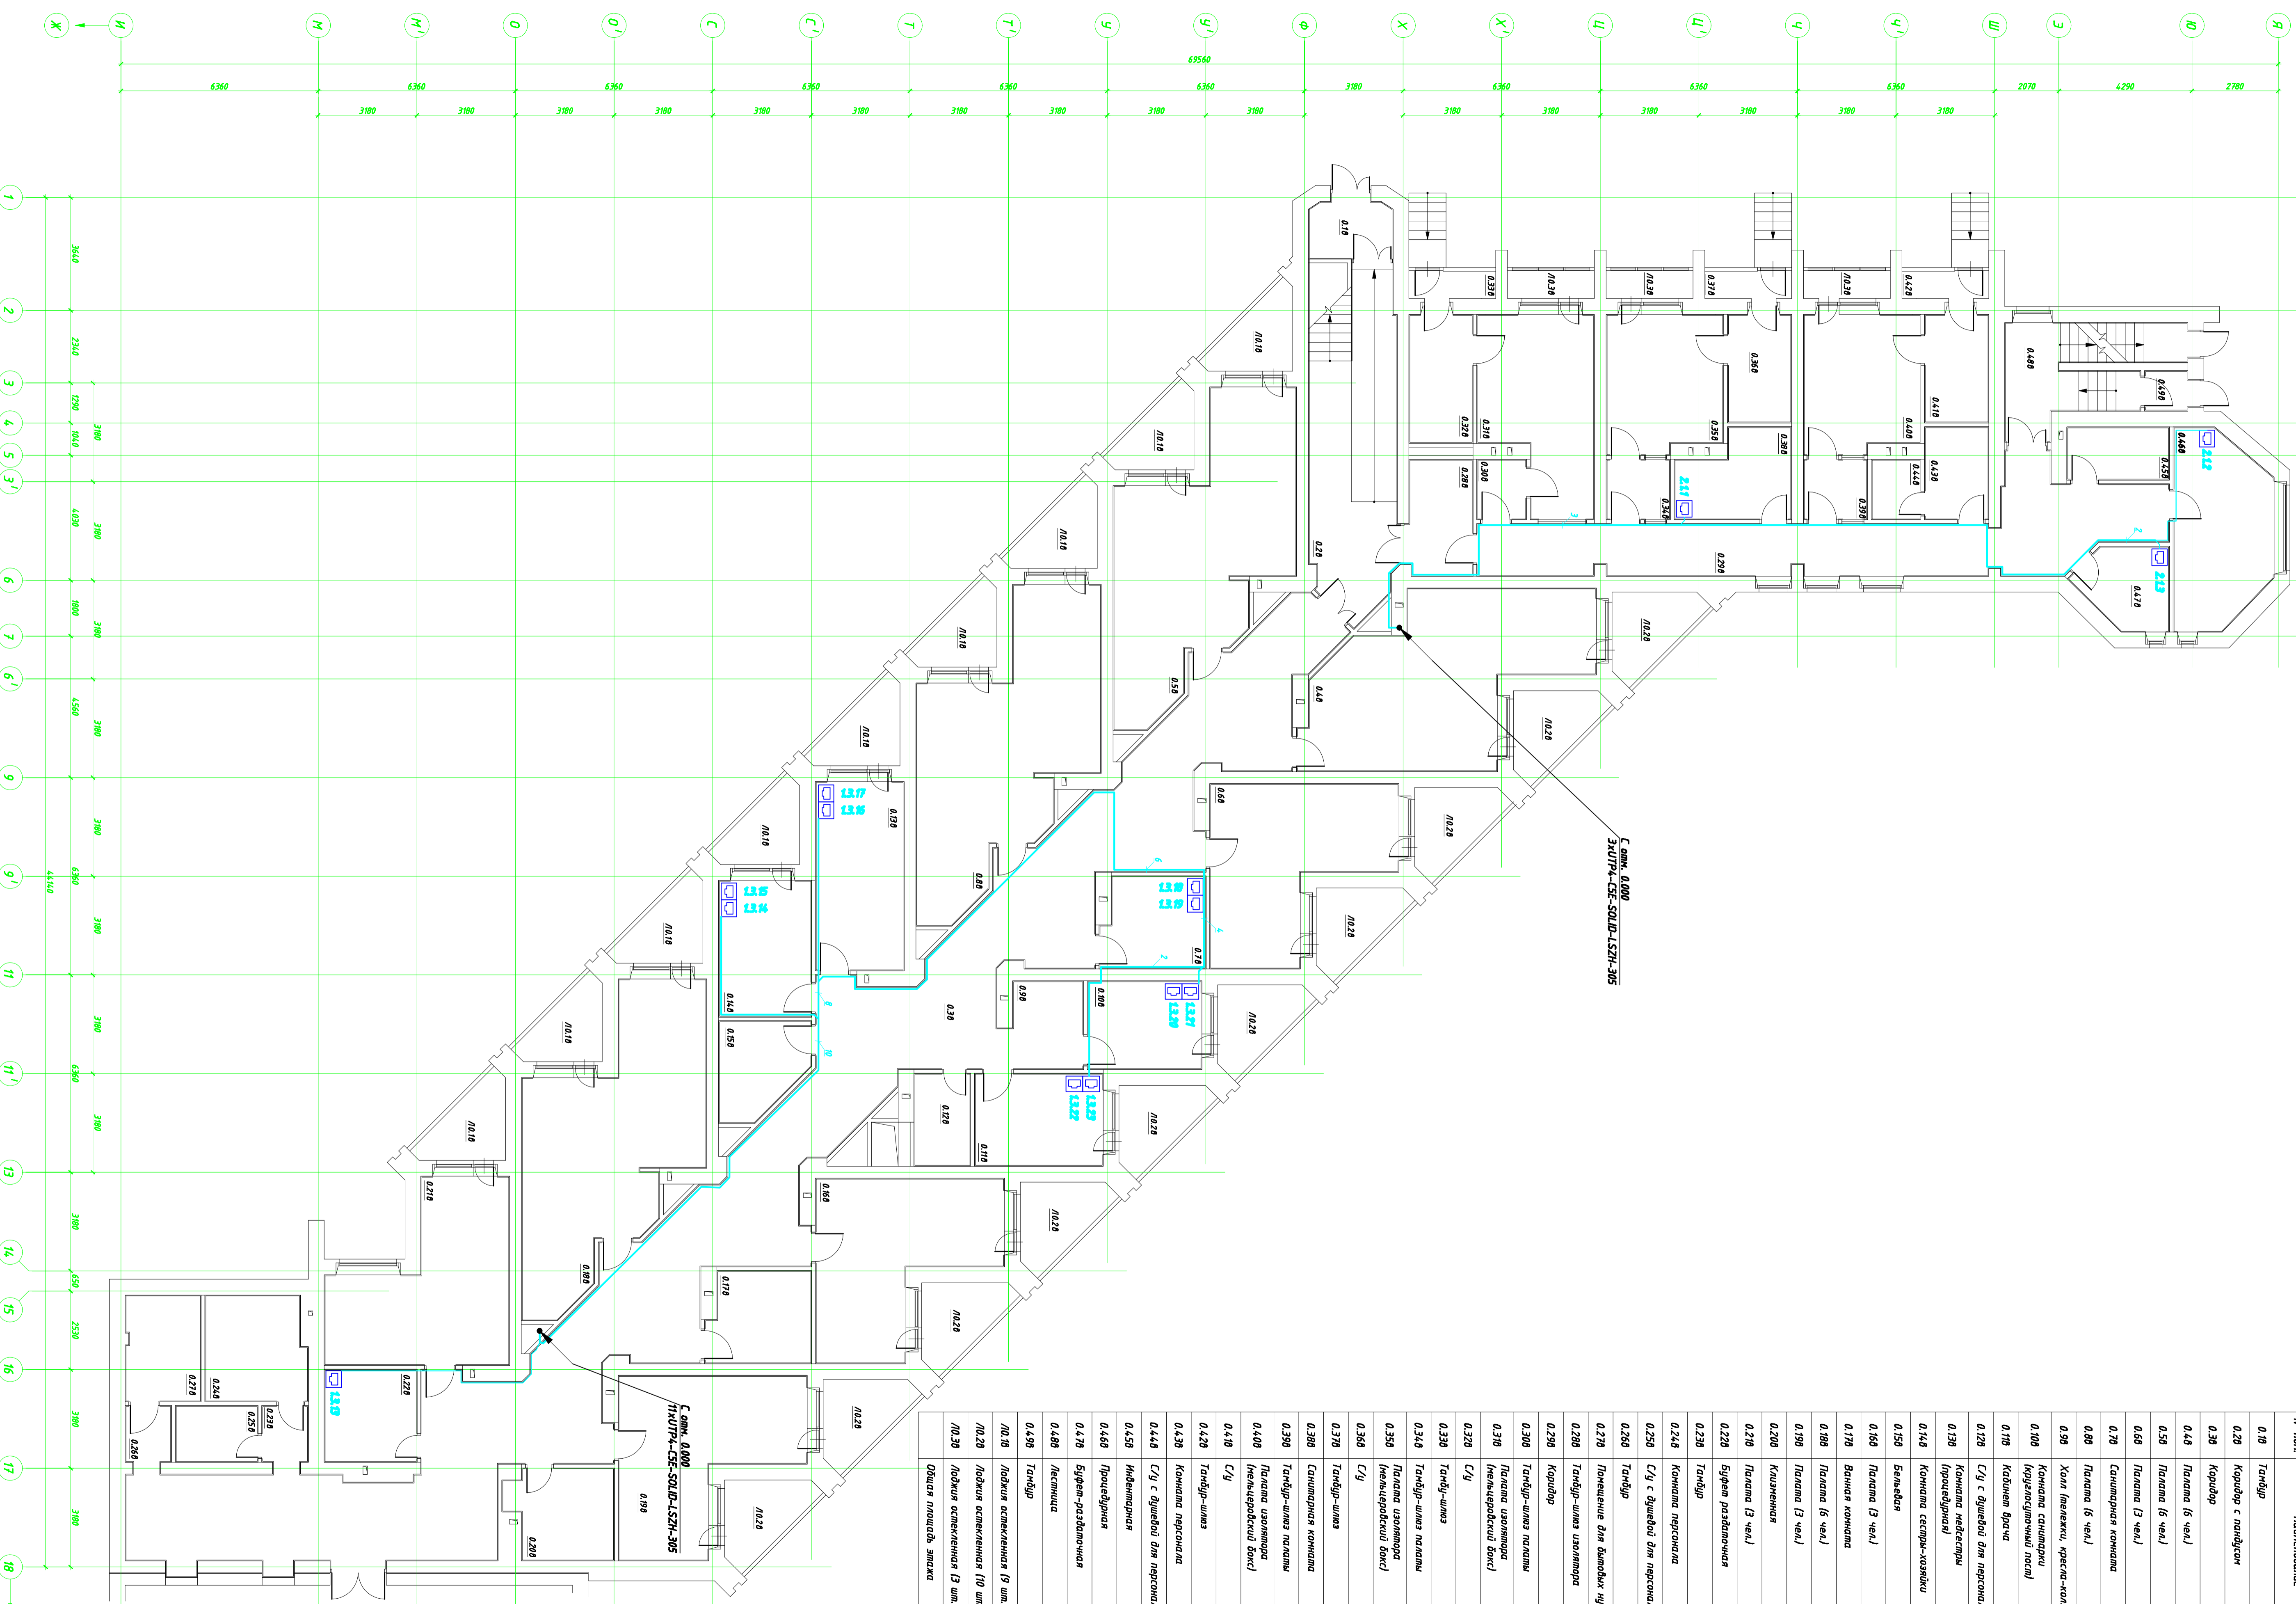

00.0000-СКС		Складная	Лист	Листов
Изм.	Контр.	Лист	Модиф.	Подп.
ИП	Проектировщик	Листов	Листов	
Газовод.	Листов			
План расположения оборудования и кабельных трасс.				
Блок В. План этажа на окн. -3.000				
СЕРВИСНЫЙ ЦЕНТР				
Формат А1				

Инд. № подл.	Подп. и дата	Взам. инд. №	Согласовано