


№ поч.	Наименование	Площадь, м <sup>2</sup>
118	Лестница	20,10
120	Холл с раздялкой	46,87
130	Холл	3,61
140	Комната сестры-хозяйки	12,43
150	Бельево	0,40
160	Помещение для персонала	0,81
170	С/У	2,28
180	С/У с душевой для персонала	3,99
190	Комната персонала	17,02
1100	Комната санитарки (раздевальная пост.) (раздевальная пост.)	9,55
1110	Коридор	106,47
1120	Холл	4,09
1130	Комната сестры-хозяйки	12,37
1140	Бельево	0,40
1150	Санитарная комната	9,35
1160	Палата (6 чел.)	40,89
1170	Холл (лестничк, туалет-количей)	6,25
1180	Комната санитарки (раздевальная пост.)	10,16
1190	Кадетын врач	12,02
1200	С/У с душевой для персонала	5,20
1210	Комната медсестры (раздевальная)	16,91
1220	Пределбурная комнюшюбия	13,55
1230	Пакетная комнюшюбия	7,13
1240	Палата 3 чел	25,63
1250	Ванная комната	9,35
1260	Палата (6 чел.)	40,89
1270	Палата (3 чел.)	25,83
1280	Клшеченная	9,25
1290	Палата (3 чел.)	25,83
1300	Булфет раздялочная	0,54
1310	Коридор	23,76
1320	Тандыр	2,54
1330	Комната персонала	12,63
1340	С/У с душевой для персонала	4,62
1350	Коридор	4,62
1360	Тандыр	3,88
1370	Коридор	4,150
1380	Тандыр	4,84
1390	Жилая ячкюнка (3 чел.)	24,27
1400	С/У	5,69
1410	Тандыр	4,84
1420	Жилая ячкюнка (3 чел.)	24,27
1430	С/У	5,69
1440	Тандыр	4,84
1450	Жилая ячкюнка (3 чел.)	24,27
1460	С/У	5,69
1470	Клшеченная комнюшюбия (9 чел.)	38,94
1480	Лестница	17,81
1110	Лоджия остекленная (9 шт.)	5,26
1120	Лоджия остекленная (10 шт.)	6,13
1130	Лоджия остекленная (6 шт.)	2,51
Итого		799,91

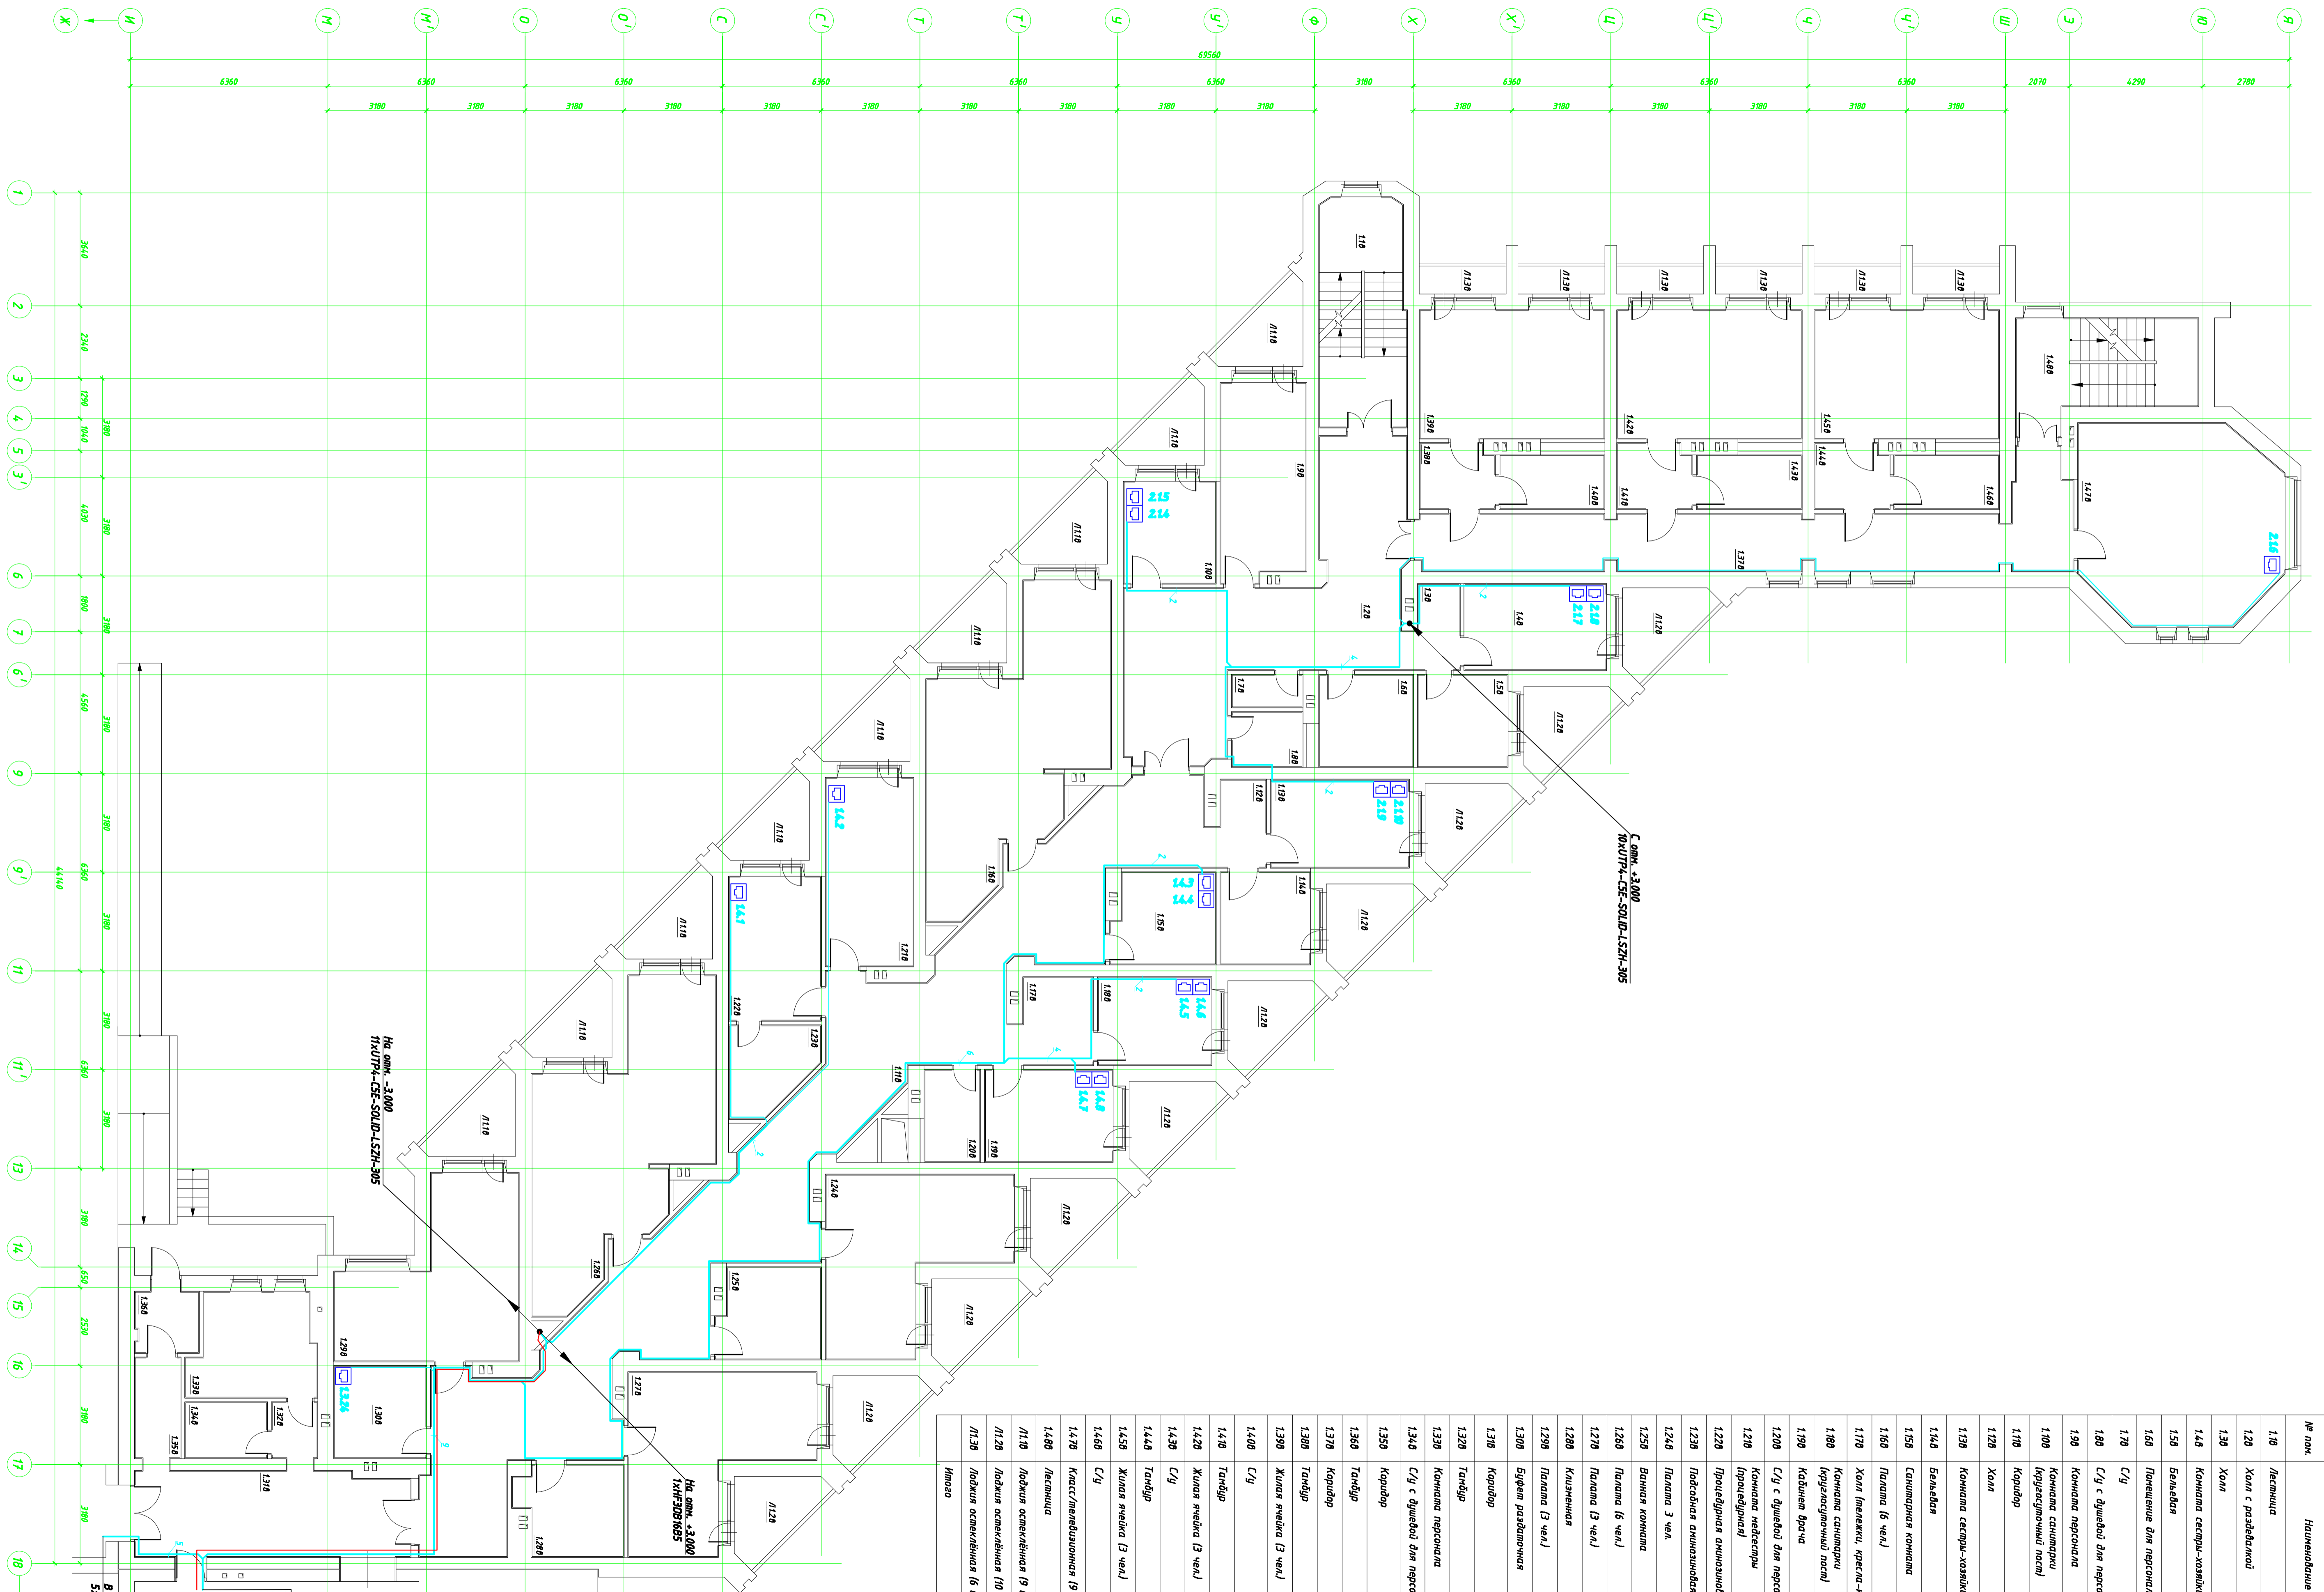

№ омп. -3,000  
 ТИУТР-СЭС-СОЛД-LSZH-305  
 № омп. -3,000  
 ТИУТР-СЭС-СОЛД-LSZH-305  
 № омп. +3,000  
 ТАНДЕВ-685  
 № омп. +3,000  
 ТАНДЕВ-685  
 № омп. +3,000  
 ТАНДЕВ-685  
 В блок Б  
 СУТР-СЭС-СОЛД-LSZH-305

Изм.	Контр.	Лист	Масш.	Подп.	Дата

00.0000-СКС

Складня	Лист	Листов
РП	0	22

План размещения оборудования и кабельных трасс.  
 Блок В. План здания на омп. +0,000

Севастопольская кабельная система  
 Капирова АТ