



Соединено					
Соединено					
Изм. № подл.	Подп. и дата	Взак. инж. №			


Типовая схема подключения EQ-610T-PMM (Polestar)

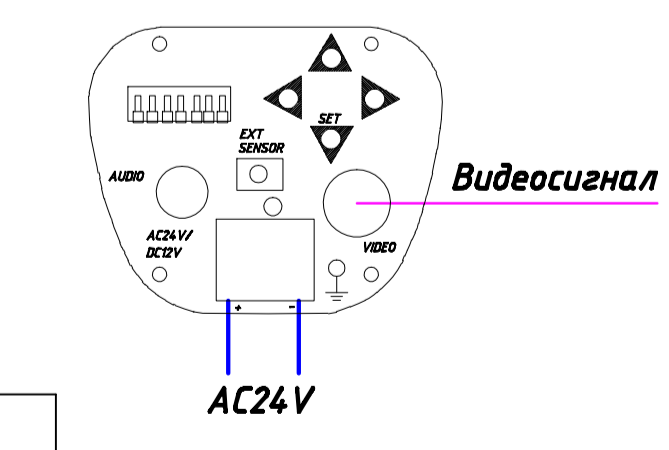

Типовая схема подключения EQ-610T-PMM (Polestar) в термокожухе

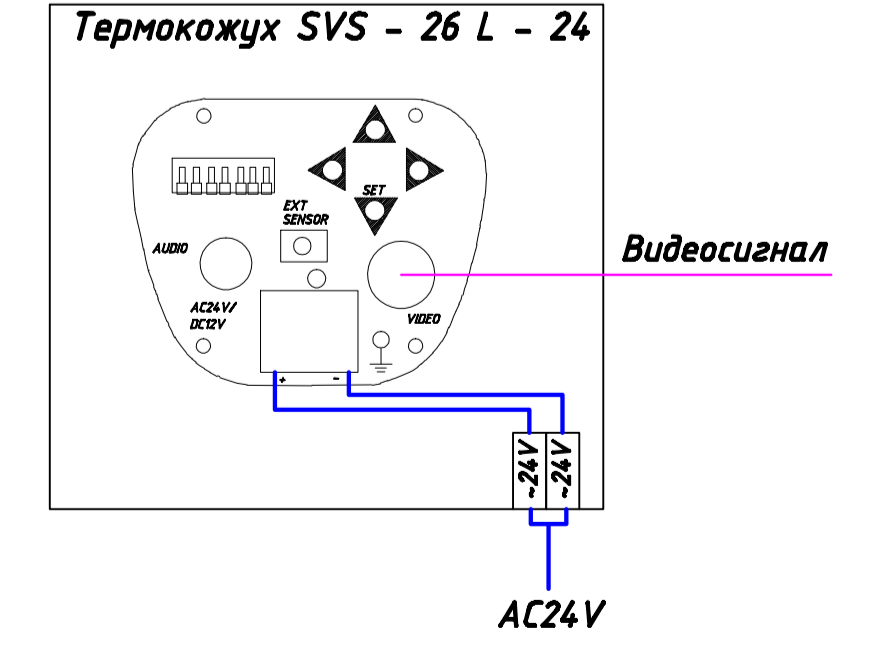

ТШЗ (учтён в 84.2011-СКС)

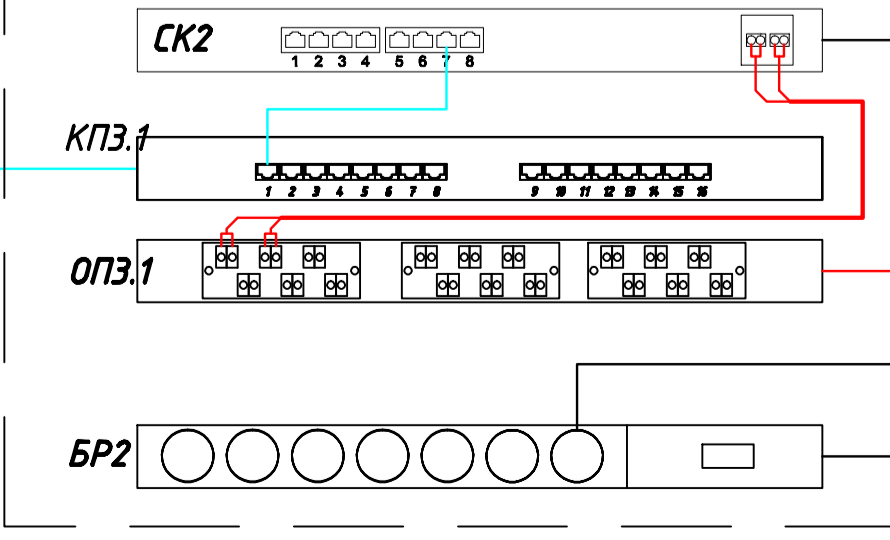

Изм.	Колуч.	Лист	№ док.	Подп.	Дата

00.0000-СОТ		
Система охранного телевидения		
Стадия	Лист	Листов
РП	17	21
Схема подключения		
Копировал		

